

Ausbau Alte Bergstrasse, Rundiweg

Abschnitt:
Rundiweg


Bauprojekt 2019
1. Revisionsprojekt

Querprofile 1:100


Q M S	Status		Provisorisch	✕	Ausführung		Revision
	Geprüft	Datum: 27.05.2019	Name: B. van Rijs	Visum: bvr			
	Freigegeben	Datum: 27.05.2019	Name: M. Leuzinger	Visum: Leu			
	Ersetzt Plan/Doku		Nr.	Datum:			

plan nr.	21353-409	format	gez.	kontr.	datum	rev.	datum
		A4	bvr		27.05.19		


101



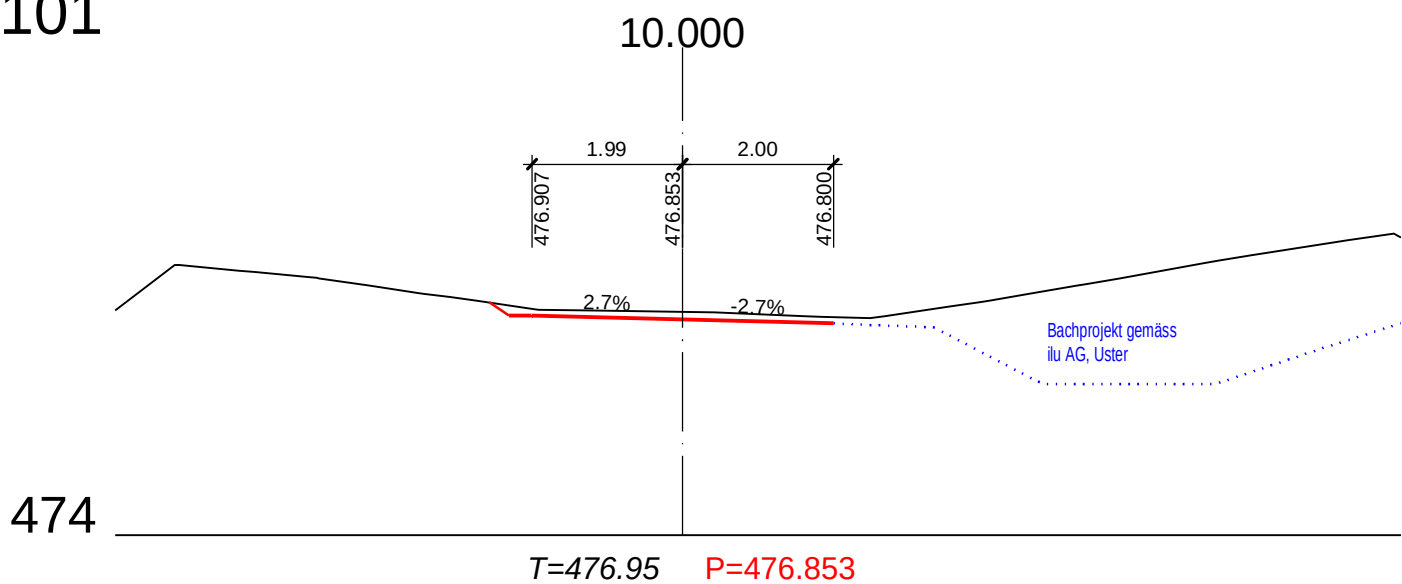


102

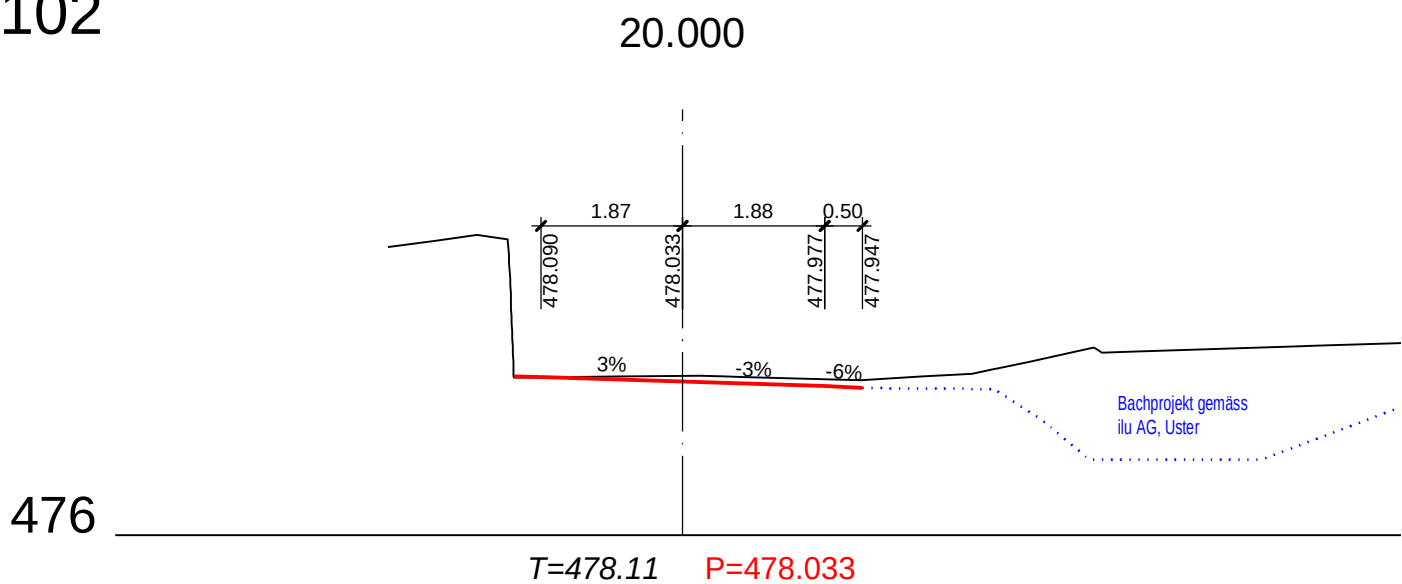

103

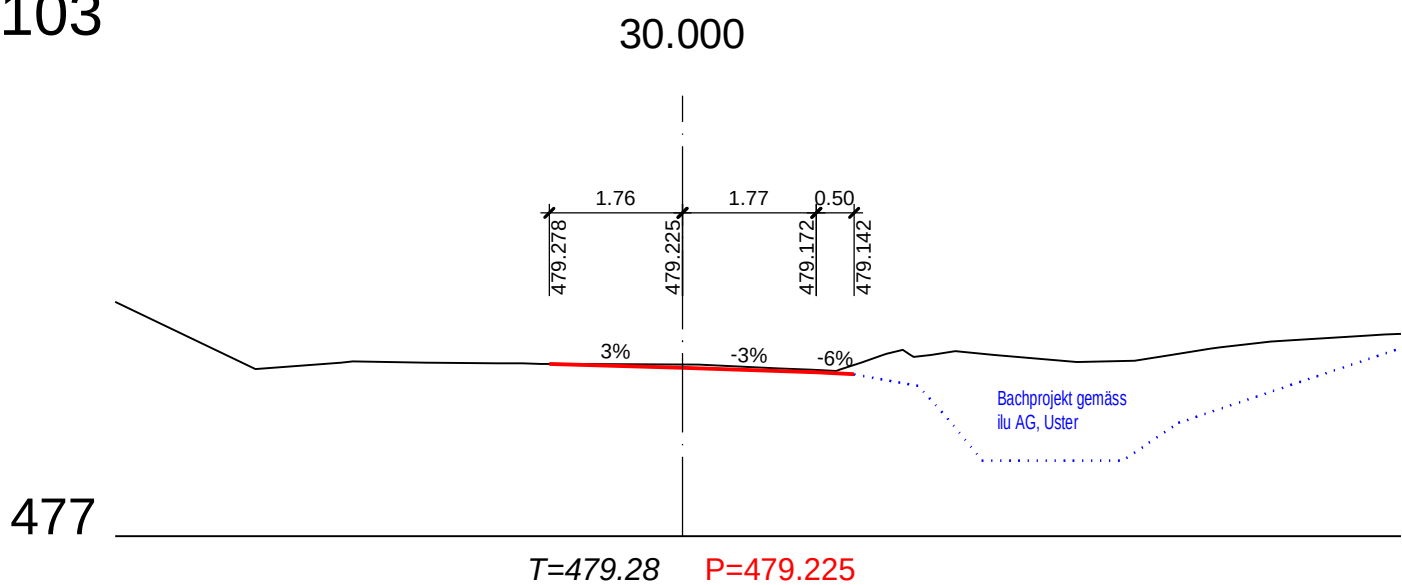


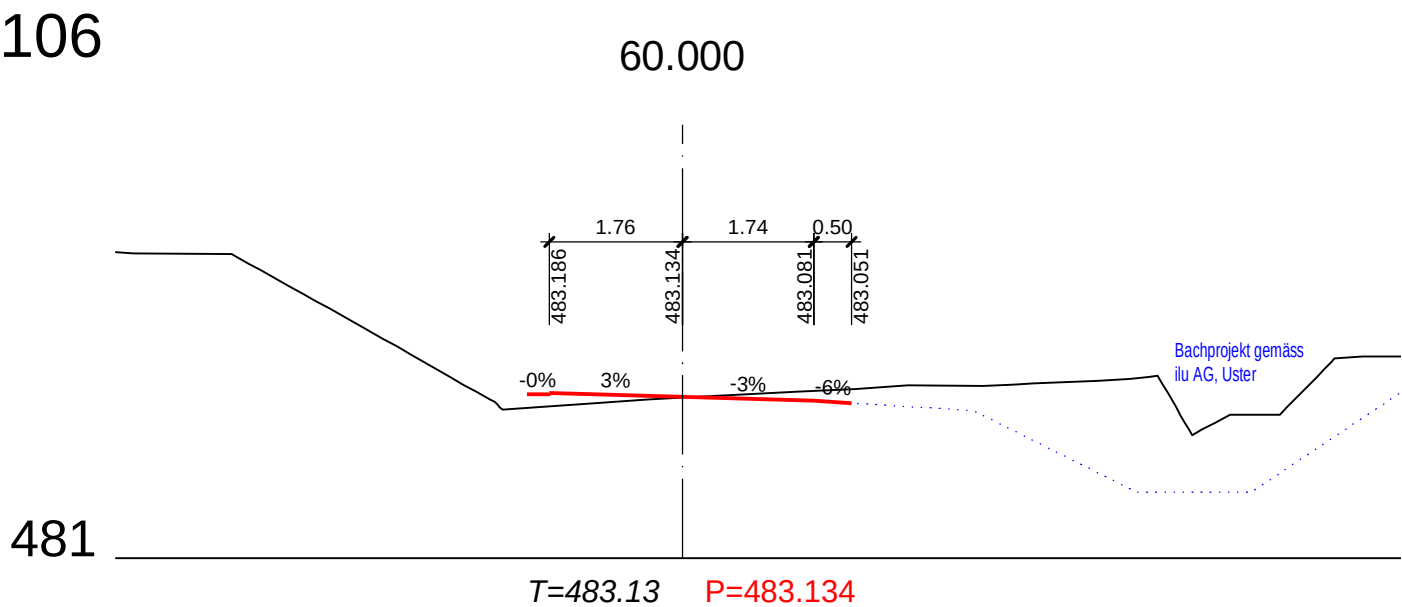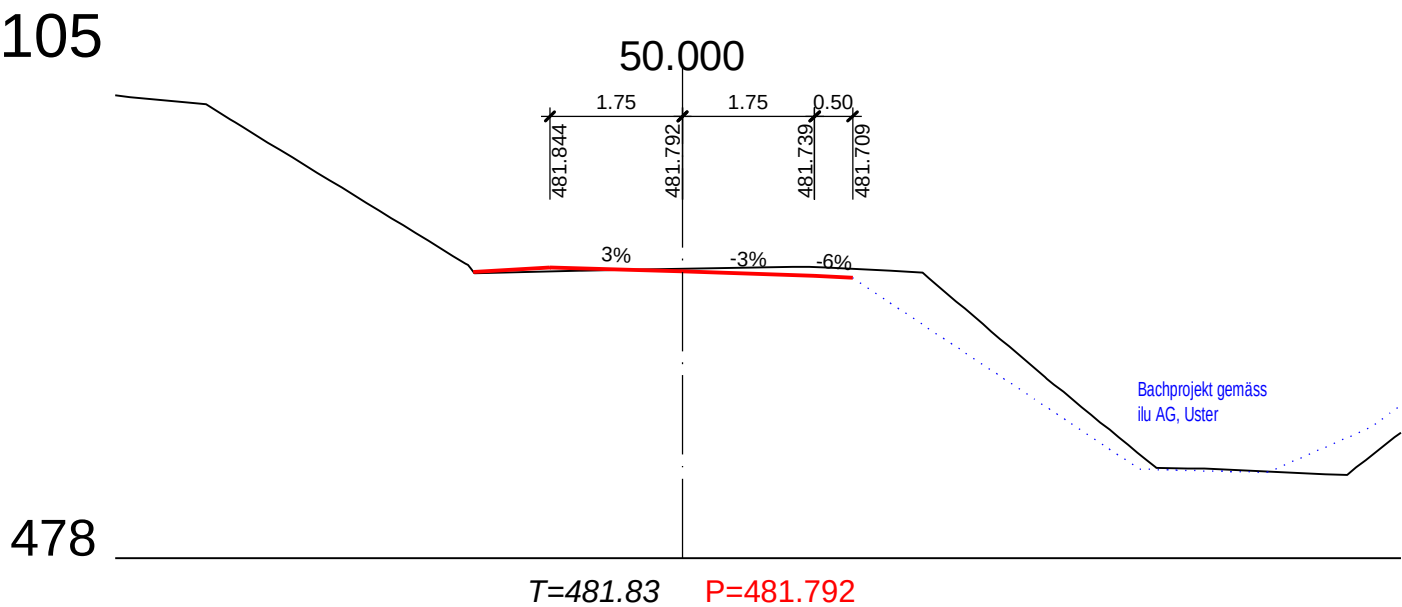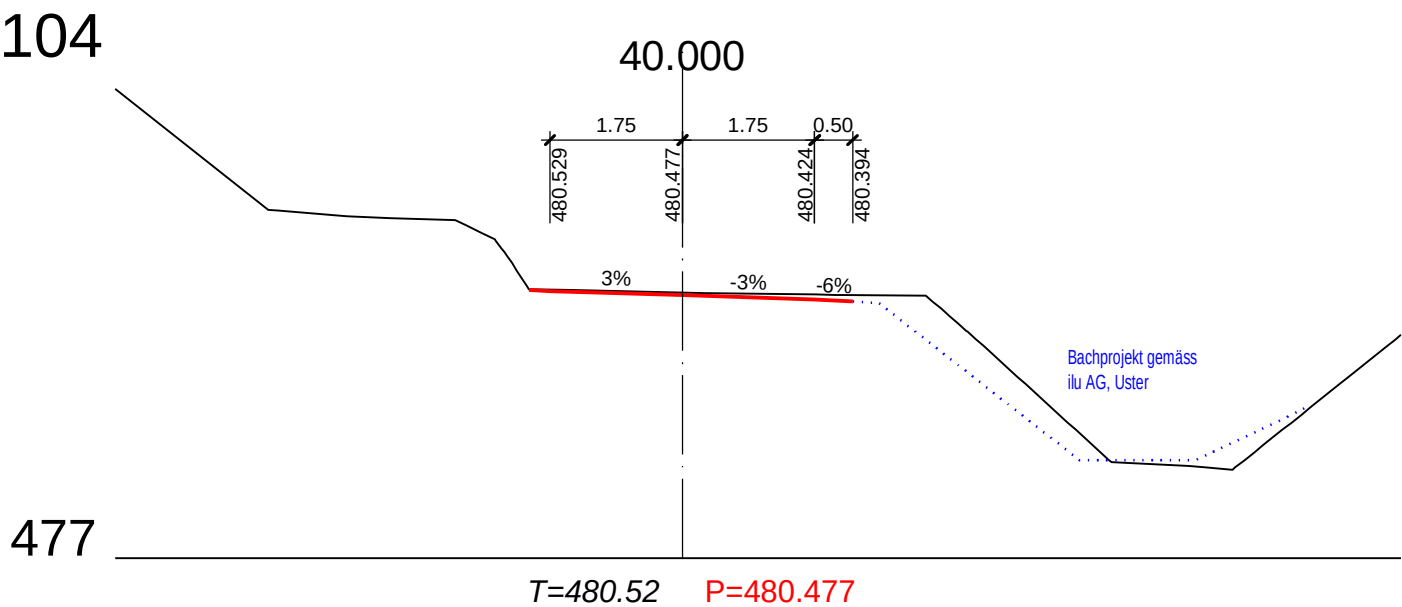

107

70.000


482

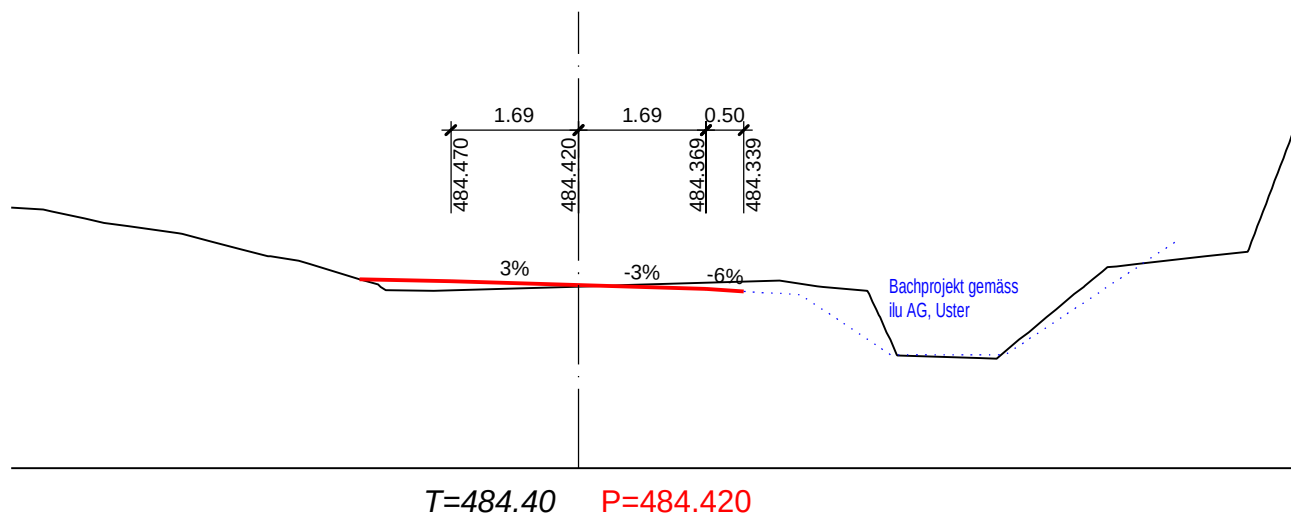

108

80.000


483

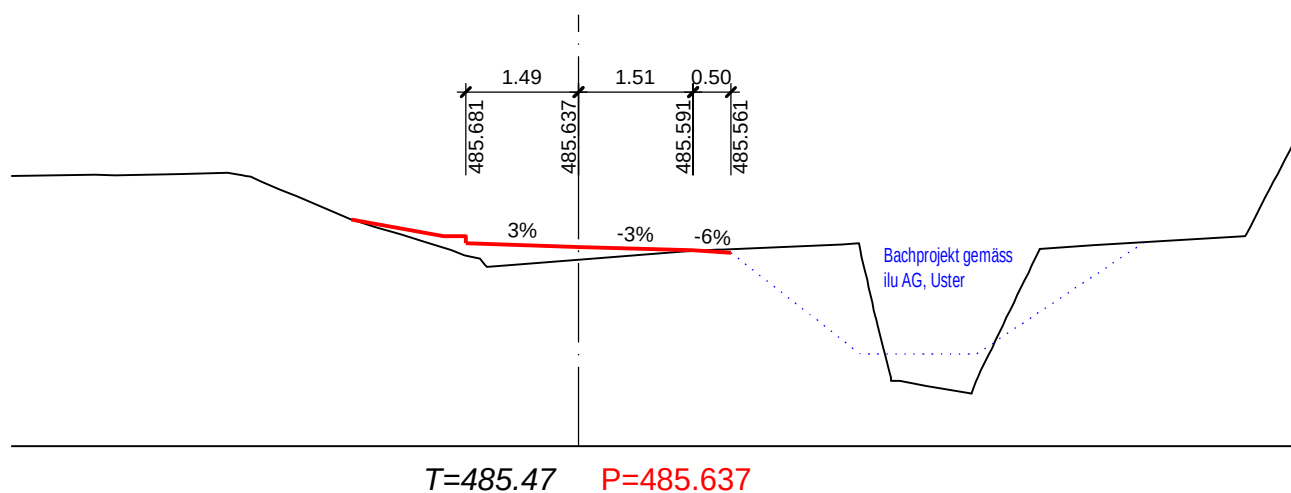

109


90.000

484

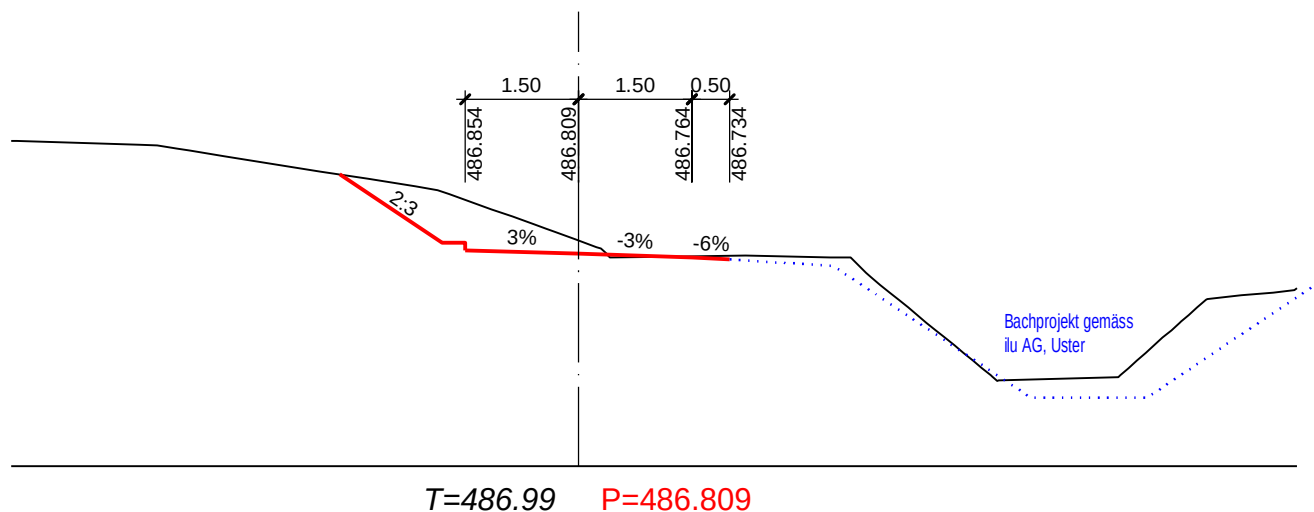


110

100.000

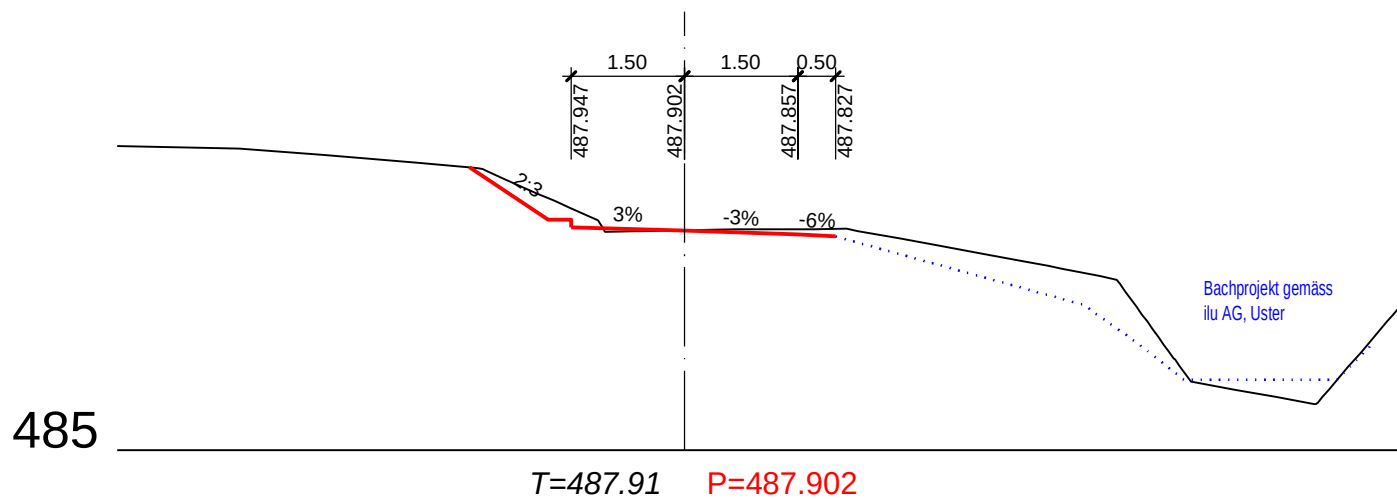


111

110.000

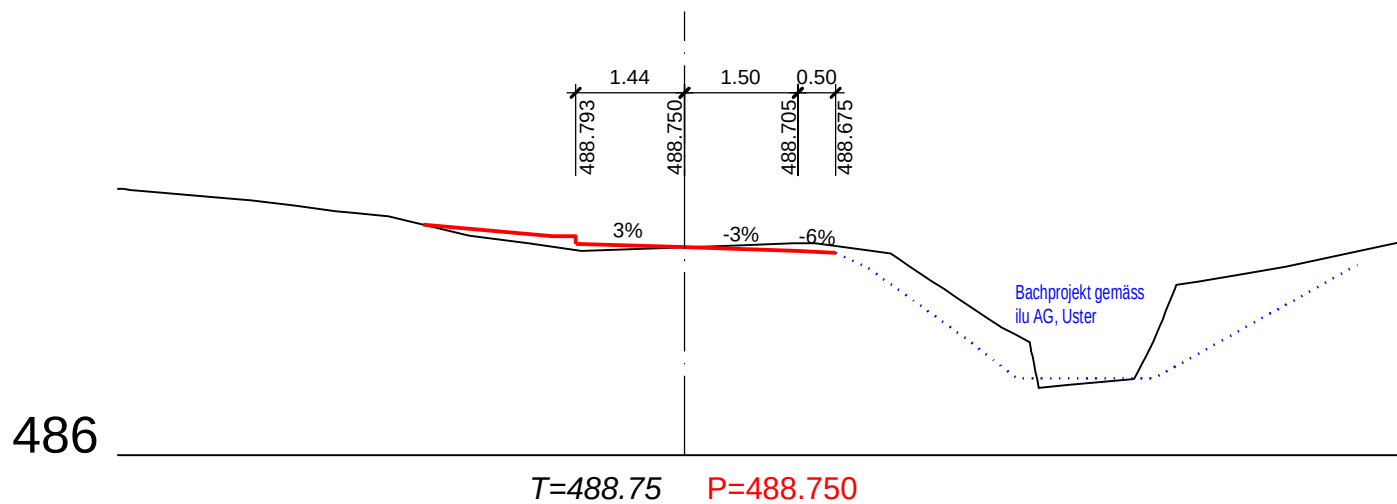


112


120.000

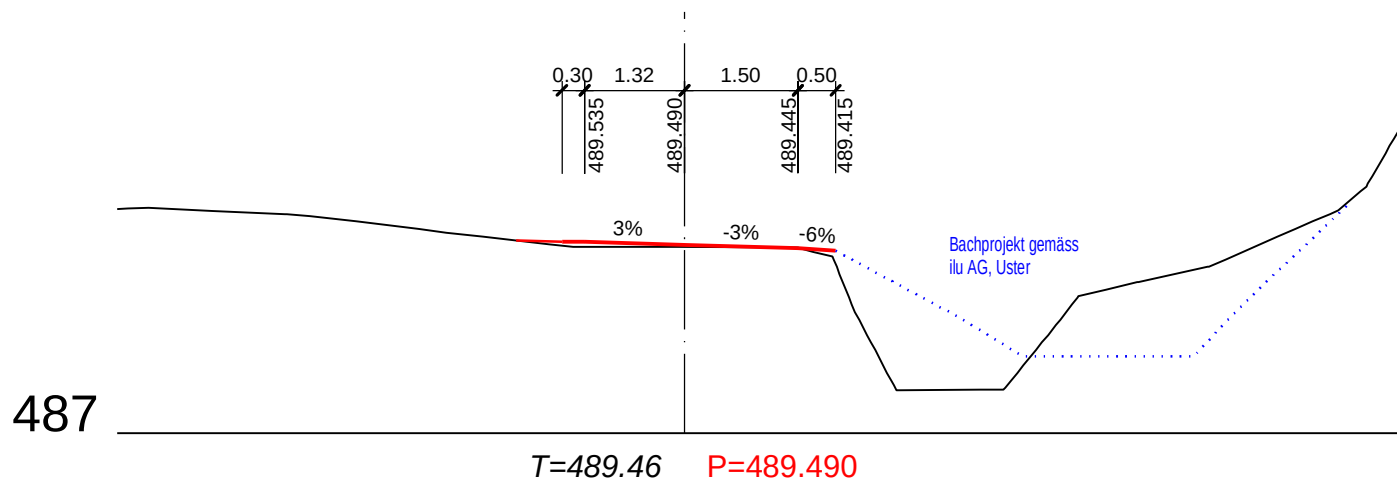


113

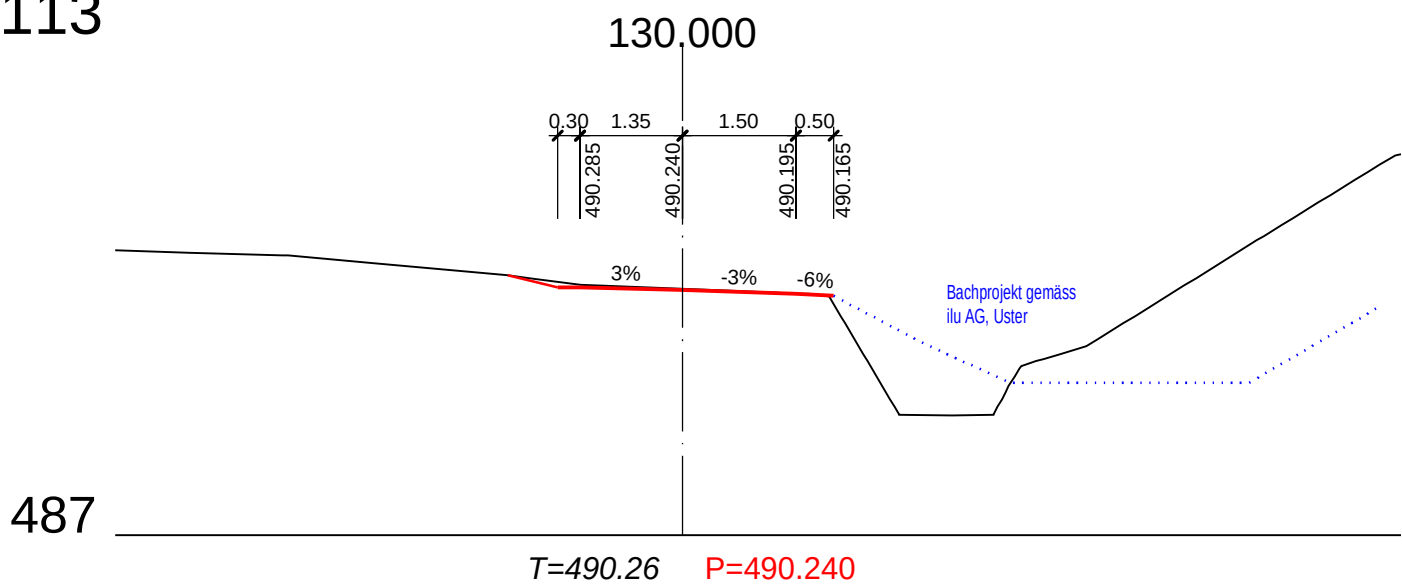


114

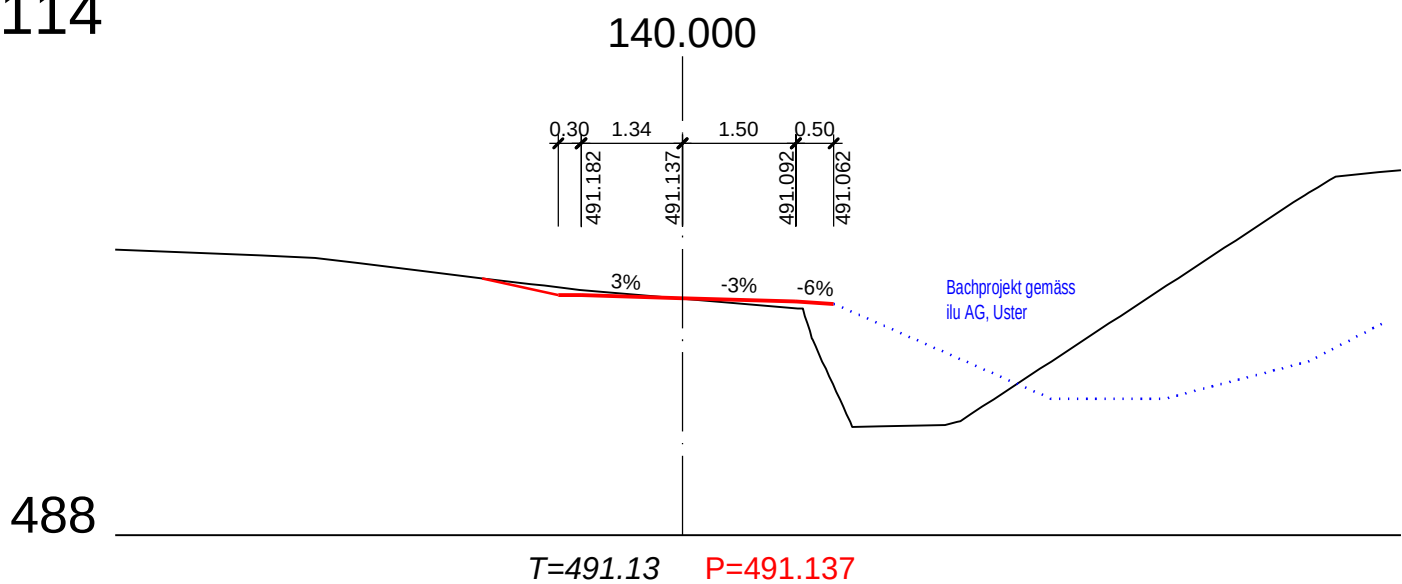


115

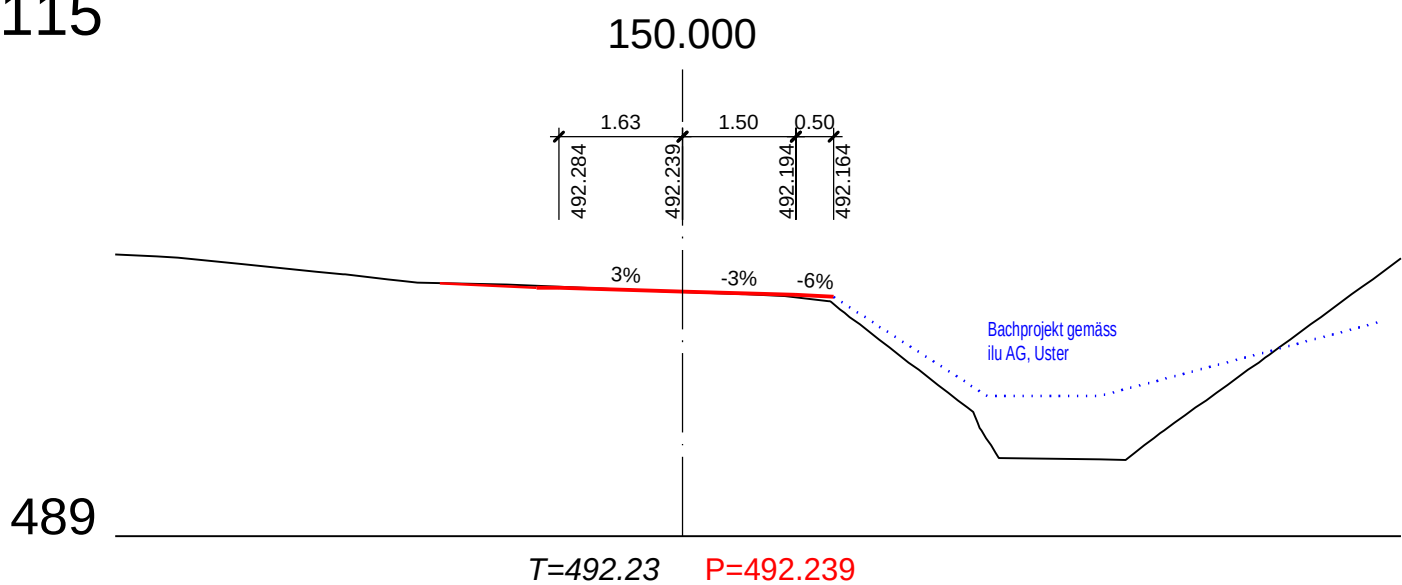


116

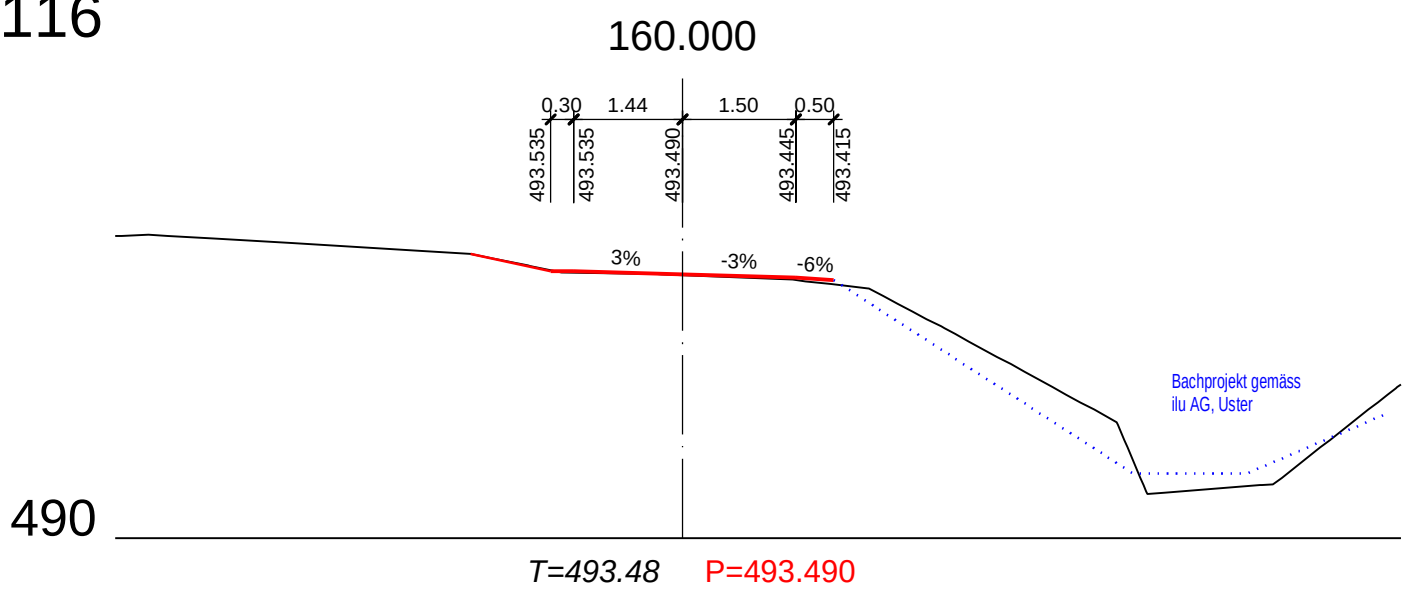

117

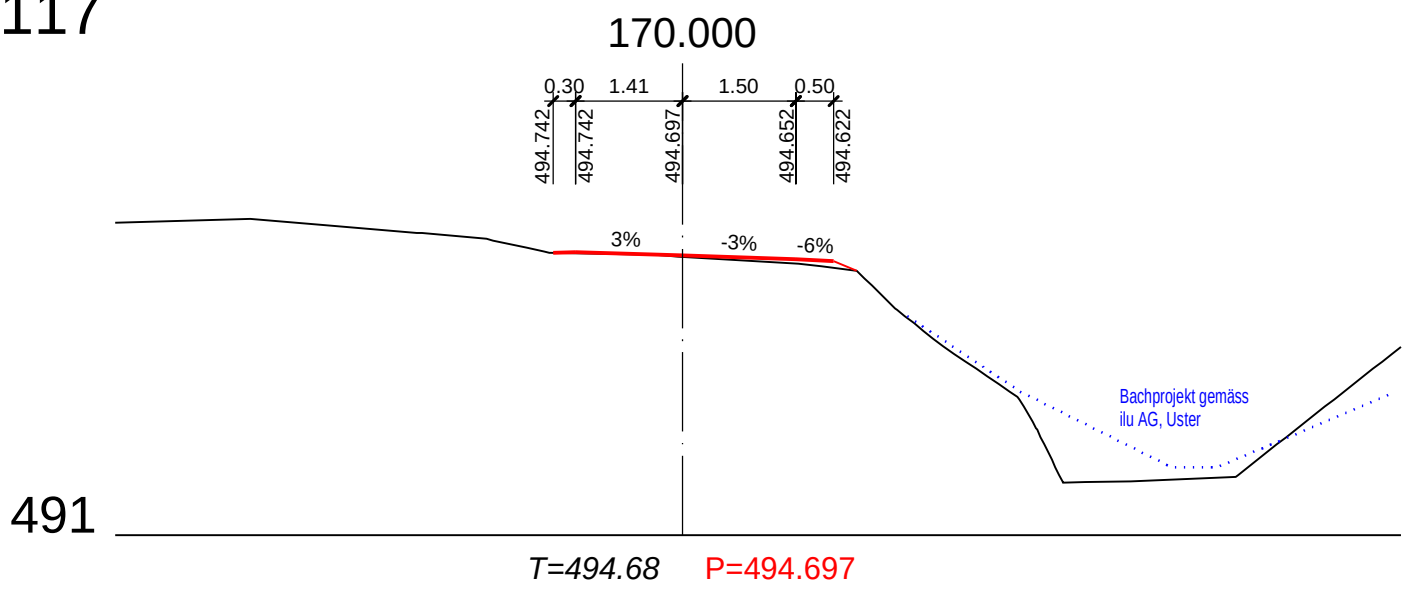


118

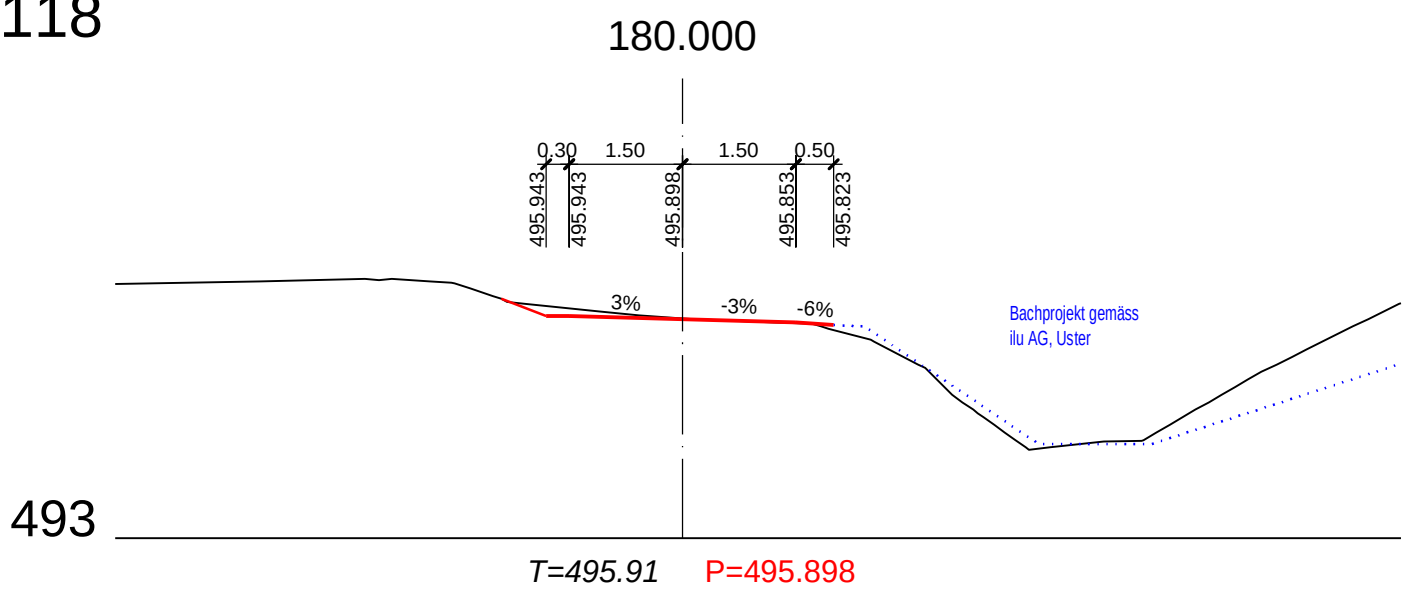


119

190.000

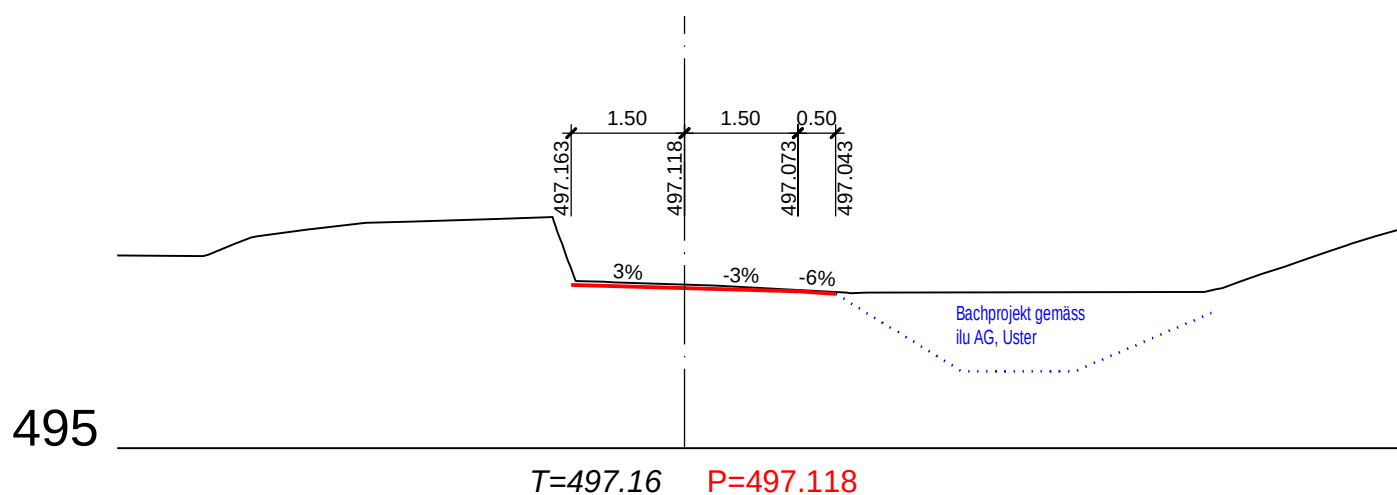

120

200.000

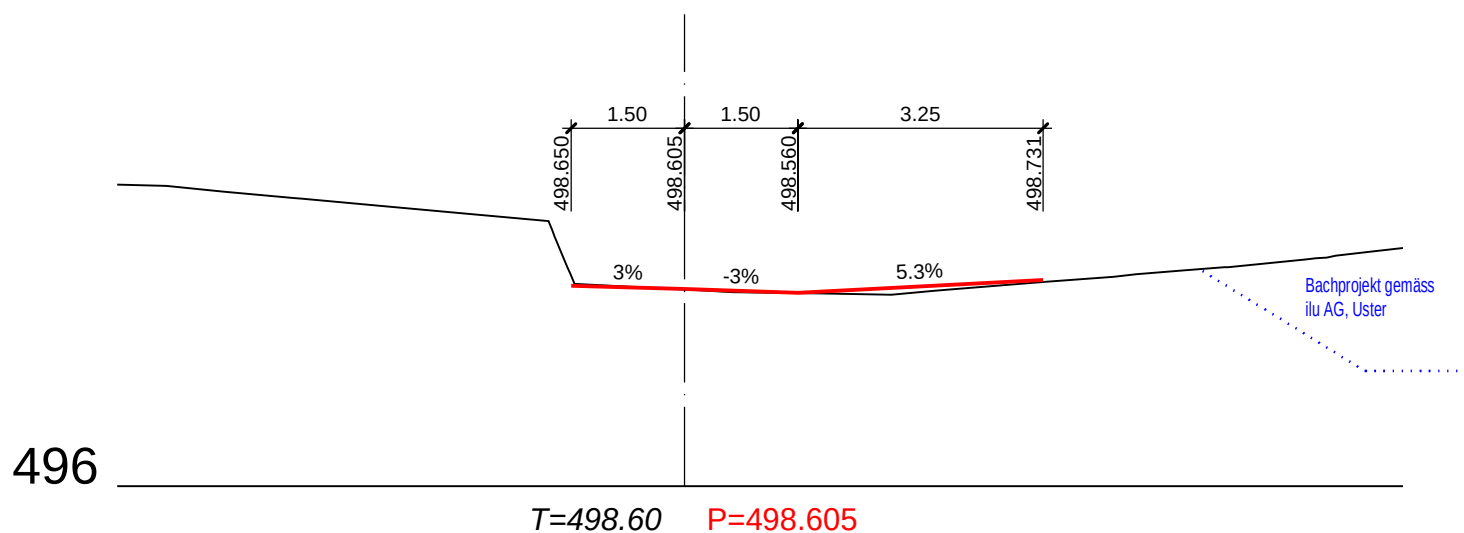

121

210.000

