ALTE BERGESTRASSE / RUNDIWEG, 8707 UETIKON AM SEE BAUHERRSCHAFT: GEMEINDE UETIKON AM SEE, BAUAMT, WEISSENRAINSTR. 20, 8707 UETIKON NR. 21353 - 416 ÜBERSICHT 1:50/20 BRÜCKEN 90/105 GRUNDRISS + SCHNITTE

	md ing		'		auingenieure eth s asse 6, 8708 män			
mart	i + dietschweil	er	ag tel	. 04	14 922 13 33 fa	x C	)44 922 13 34	1
	Status		Provisorisch	Х	Ausführung		Revision	
Q	Geprüft	Datum: 27.05.2019		Name: S. Hernandez		Visum: SH		
M	Freigegeben	Da	tum: 27.05.2019	Na	ame: M. Leuzinger	uzinger Visum: <i>Leu</i>		
$\sim$	· ·				<u> </u>		· ·	

M	Geprüft	Datum: 27.05.2019	Name: S. Hernandez	Visum: SH		
	Freigegeben Datum: 27.05.2019		Name: M. Leuzinger	Visum: Leu		
S	Ersetzt Plan/Doku		Nr.	Datum:		

Beton Typ NPK F Brückenplatte, Brüstungen C30/37, XF4 (CH), Dmax 32, Cl 0.10, C3 Monobeton

Beton Typ NPK C Mauern, Fundamente C30/37, XC4 (CH), Dmax 32, Cl 0.10, C3


Unterlagsbeton

Cem I 150kg/m³, Dmax 32, RCB Kiessand


Magerbetontatzen auf Fels

Ausbildung Bachsole gemäss Projekt ilu AG

Detail 1:10

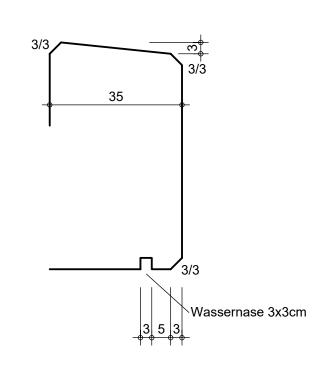


Detail 1:10

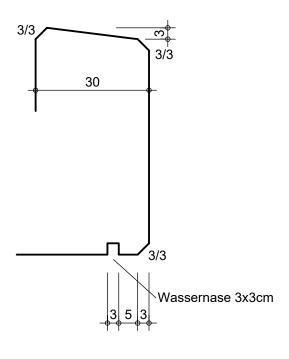

Beispiel Geländer Alte Bergstrasse + Reblaubenstrasse




#### Situation Alte Bergstrasse, 1:50

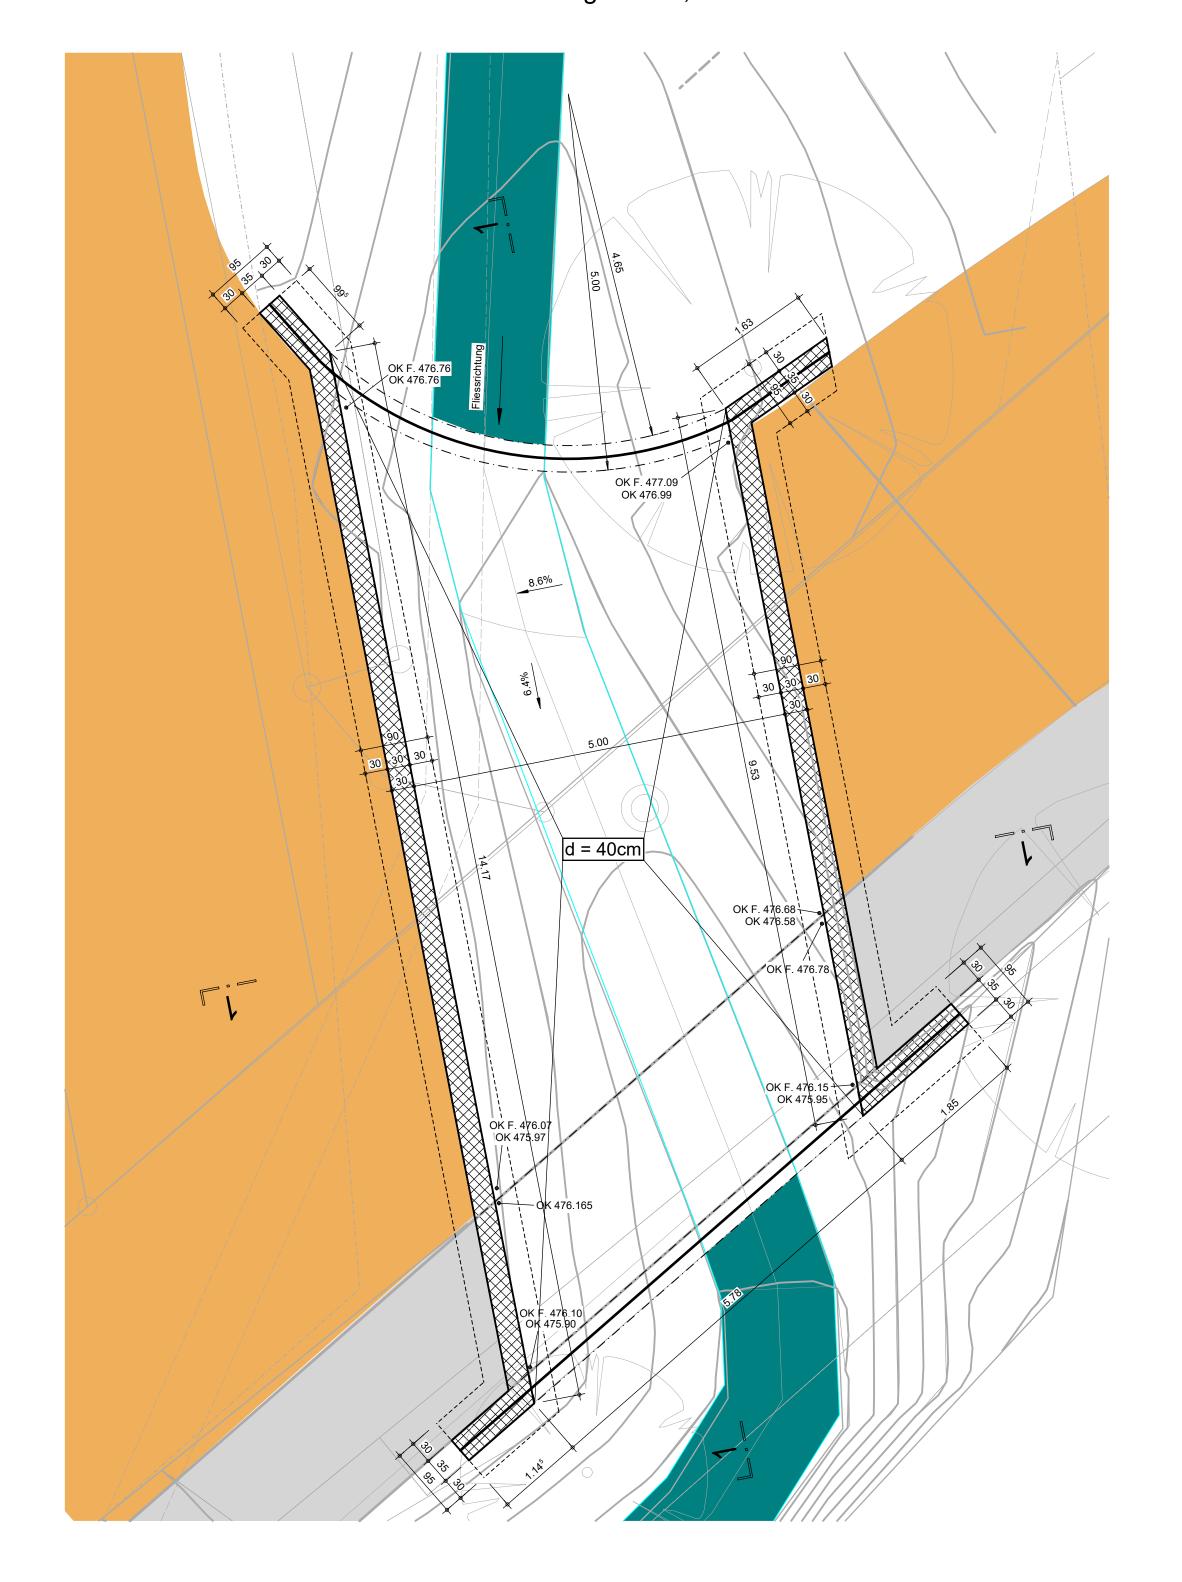


## Situation Reblaubenstrasse, 1:50




## Situation Rundiweg, 1:50

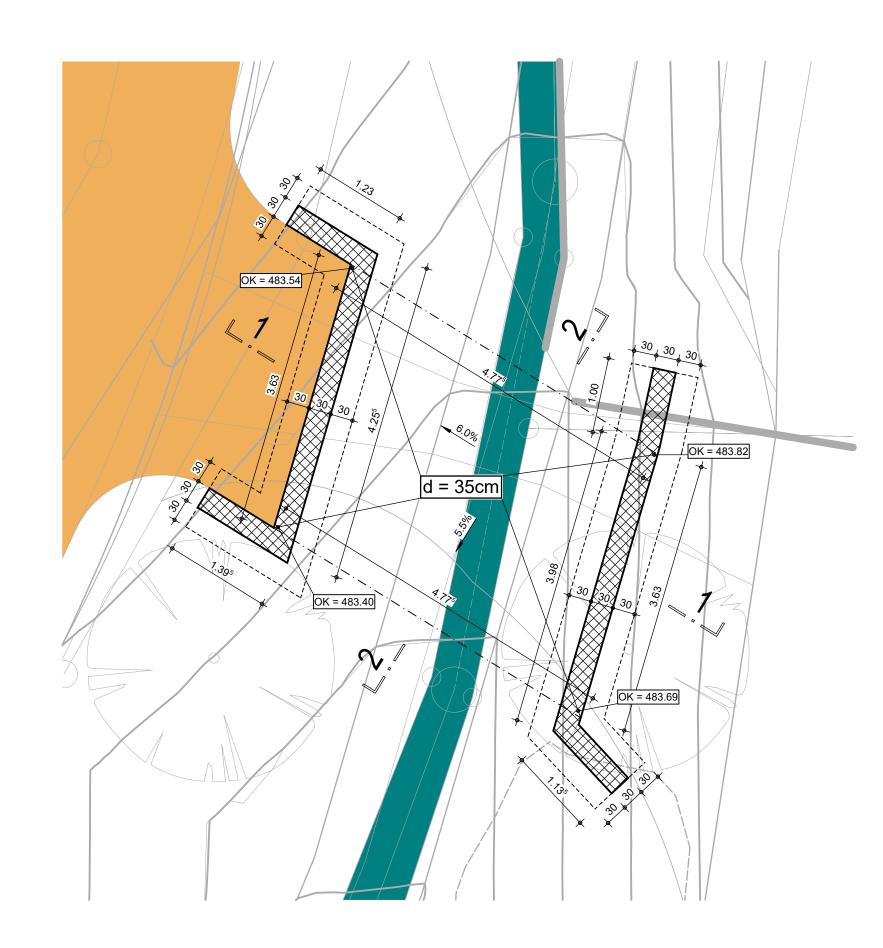


Alte Bergstresse, Schnitt 1-1, 1:50

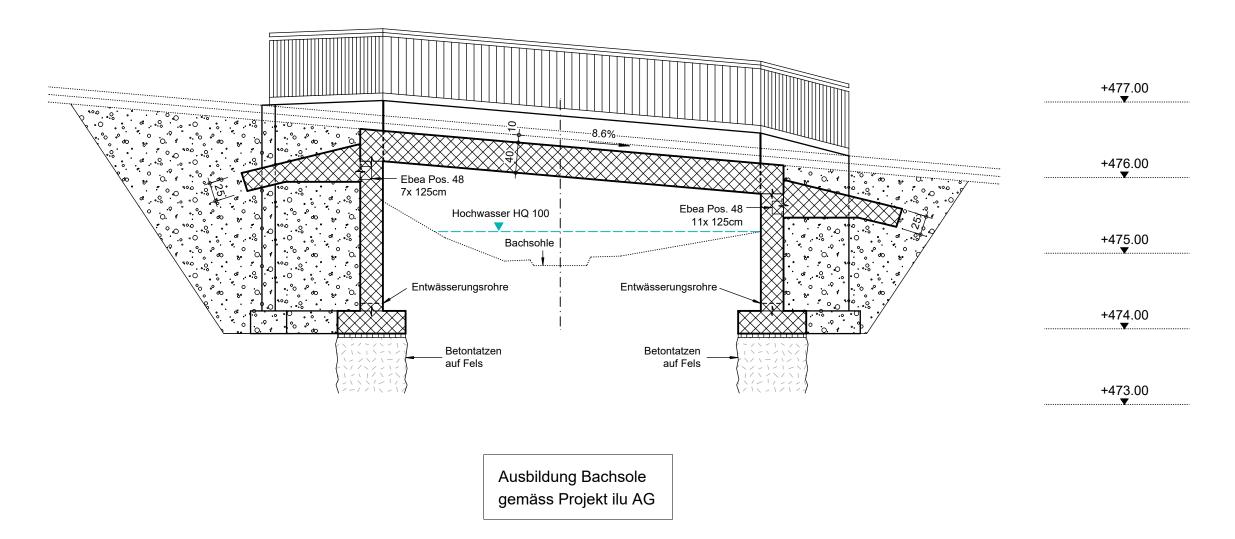


# Reblaubenstrasse, Schnitt 1-1, 1:50

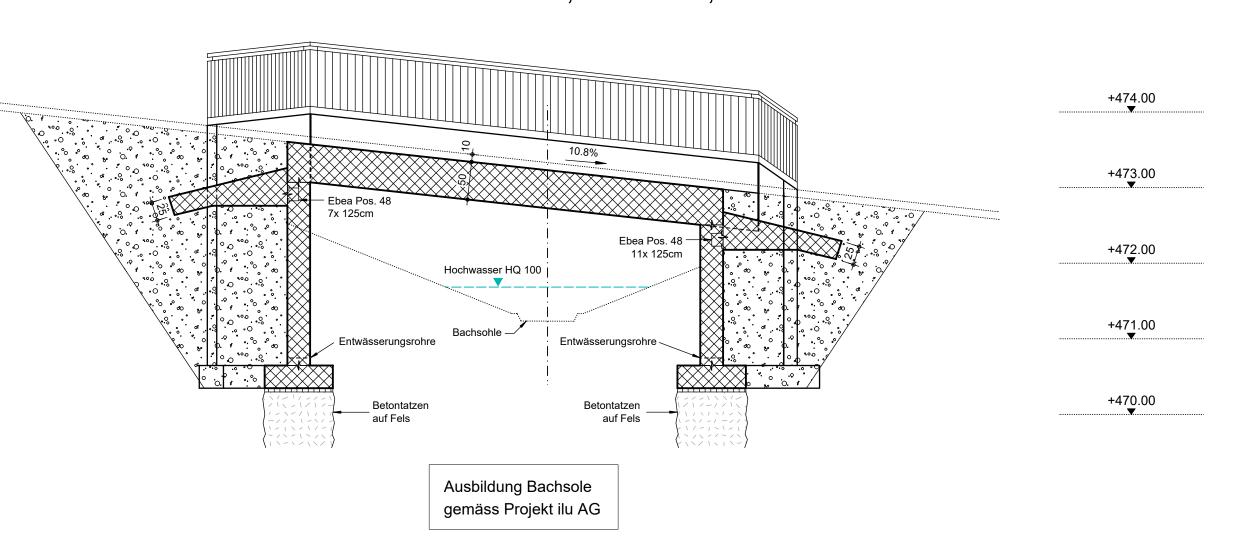


## Rundiweg Brücke, Schnitt 1-1, 1:50

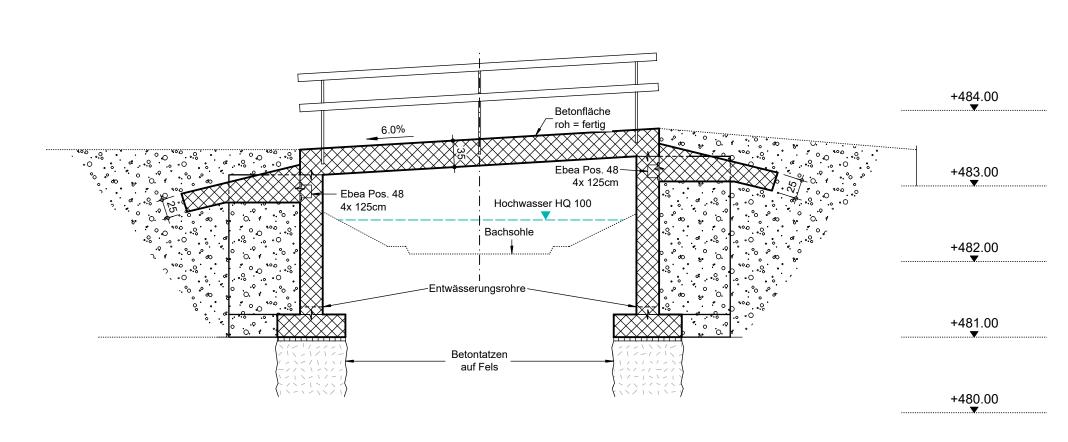

## Alte Bergstresse, Schnitt 2-2, 1:50

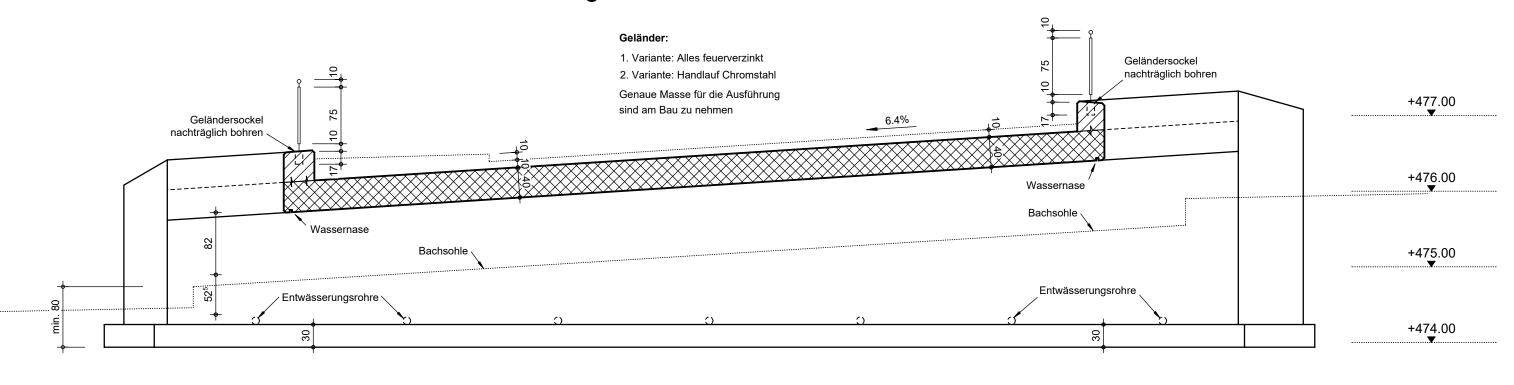

#### Reblaubenstrasse, Schnitt 2-2, 1:50

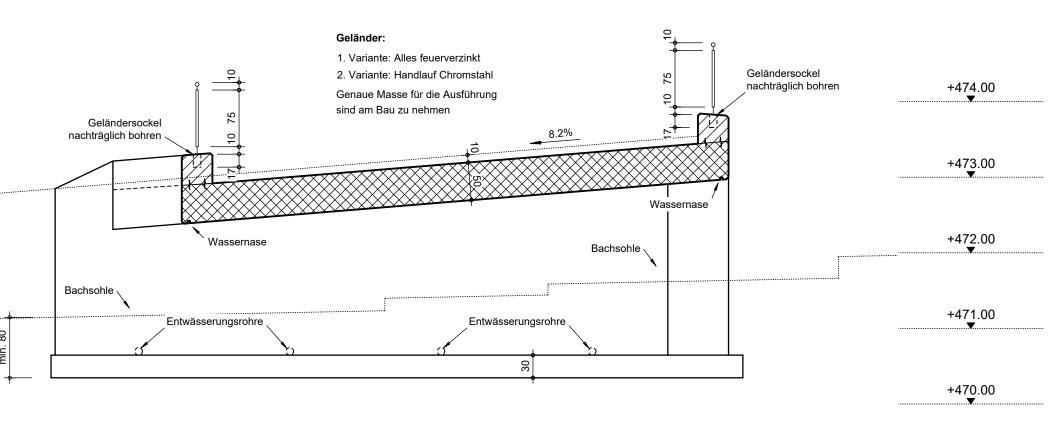

## Rundiweg Brücke, Schnitt 2-2, 1:50

