



Detail Schwellen
Längsschnitt

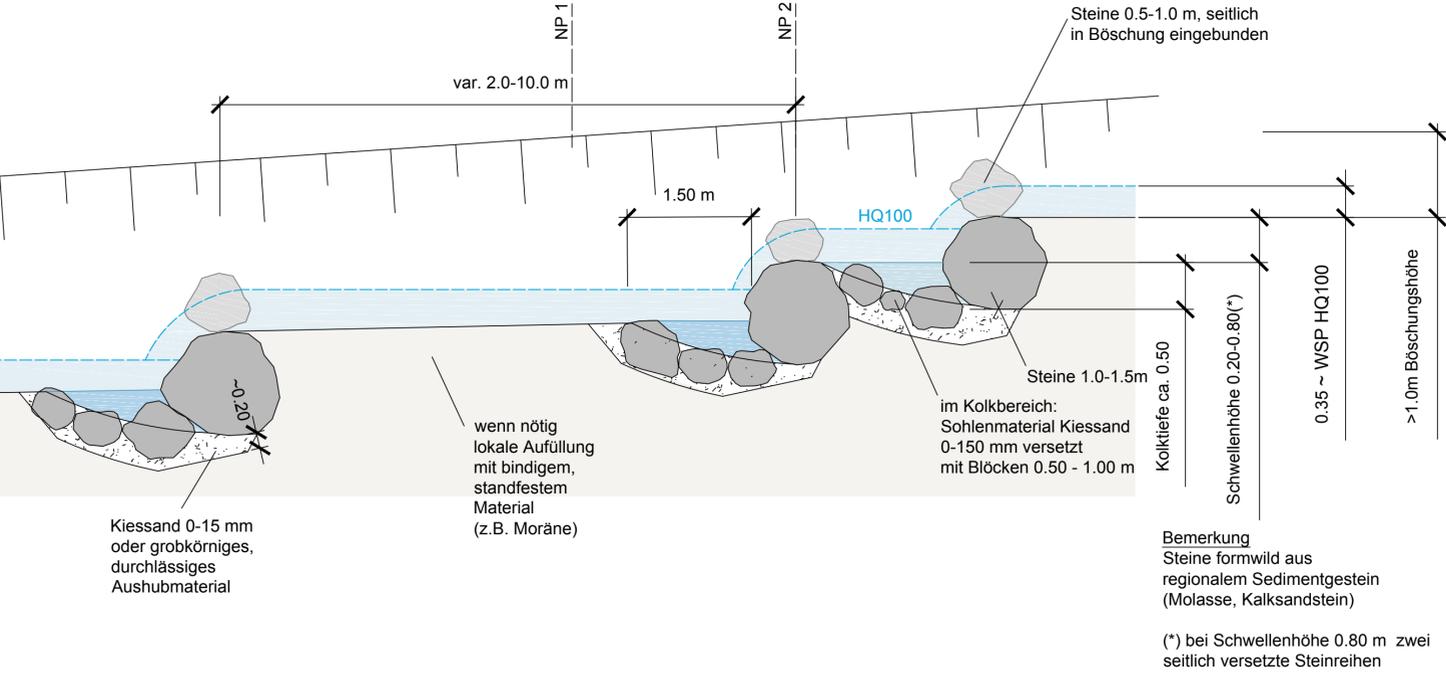


Normalprofil NP1 : zwischen Schwellen

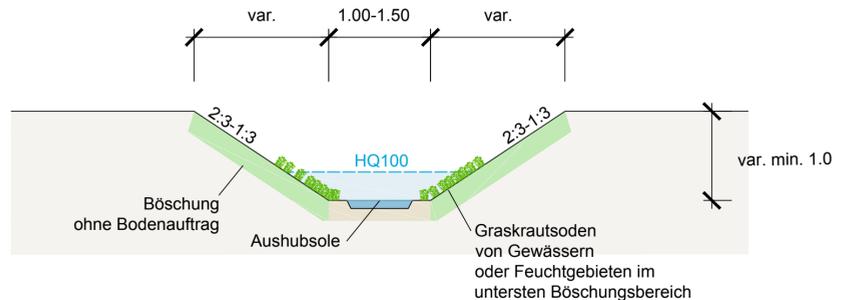


Planänderungen

Index:	Datum:	Gezeichnet:	Geprüft:	Bemerkungen:
BP-2	24.03.2017	MH/ML	Li	Auflage
BP-2A	10.10.2017	ML	Li	Vorprüfung

Detail Schwellen
Situation

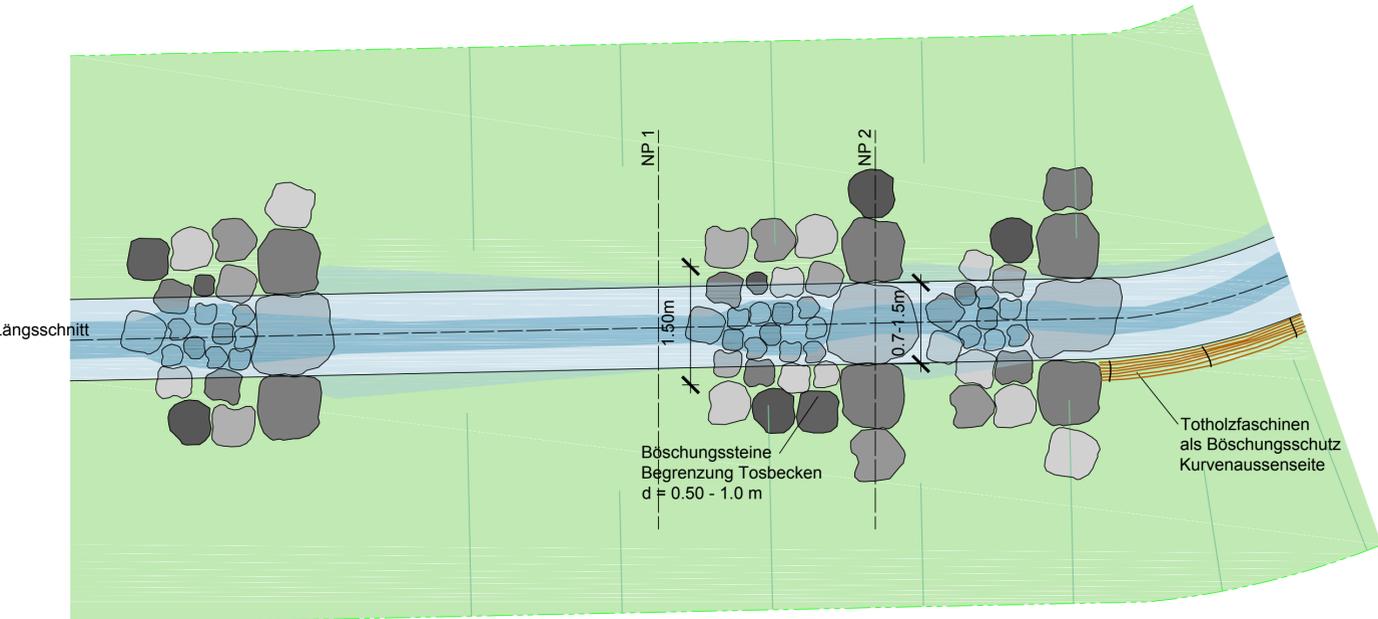

Normalprofil NP2 : bei Schwellen

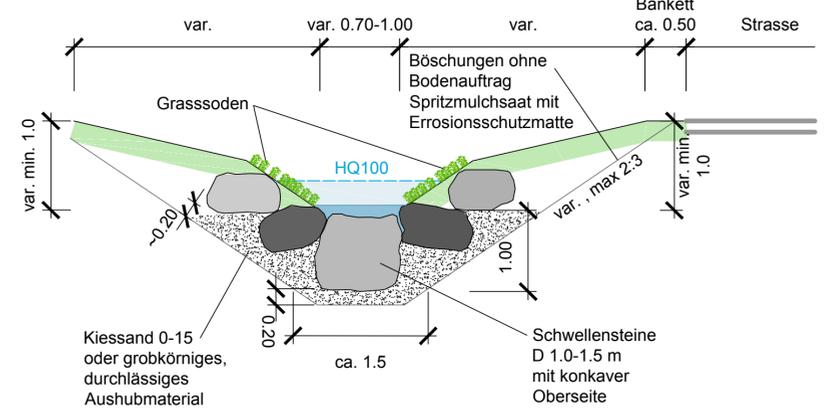

Bachgestaltung
Details

M 1:50

Vorprüfung

Hochwasserschutz und Revitalisierung Rundibach
Rundweg 30 bis Alte Reblaubenstrasse / Oeltrottenstrasse 25
Uetikon am See
Bauprojekt

Sachbearb.: ME/WO	Gezeichnet: ML	Geprüft: Li	Format: 44/84	Auftrags-Nr.: 2037	Plan-ID: 004-9	Datum: 10.10.2017	Plan-Nr.: BP-2A
-------------------	----------------	-------------	---------------	--------------------	----------------	-------------------	-----------------

Planer: **ilu** Interdisziplinäre Landschaftsplanung

Auftraggeber: **Uetikon am See**

ilu AG
Zürcherstrasse 2a
CH-9610 Uster
Tel. +41 (0)44 946 55 55
Fax +41 (0)44 946 55 66
office@ilu.ch, www.ilu.ch