
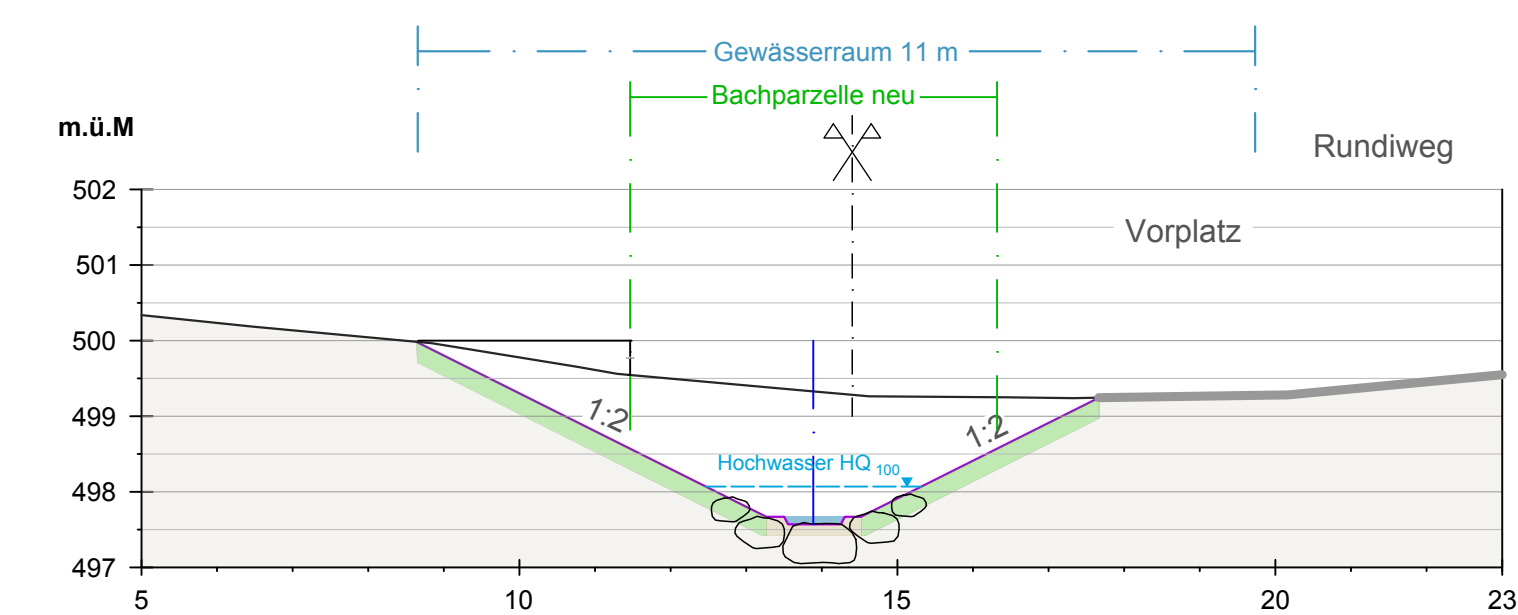
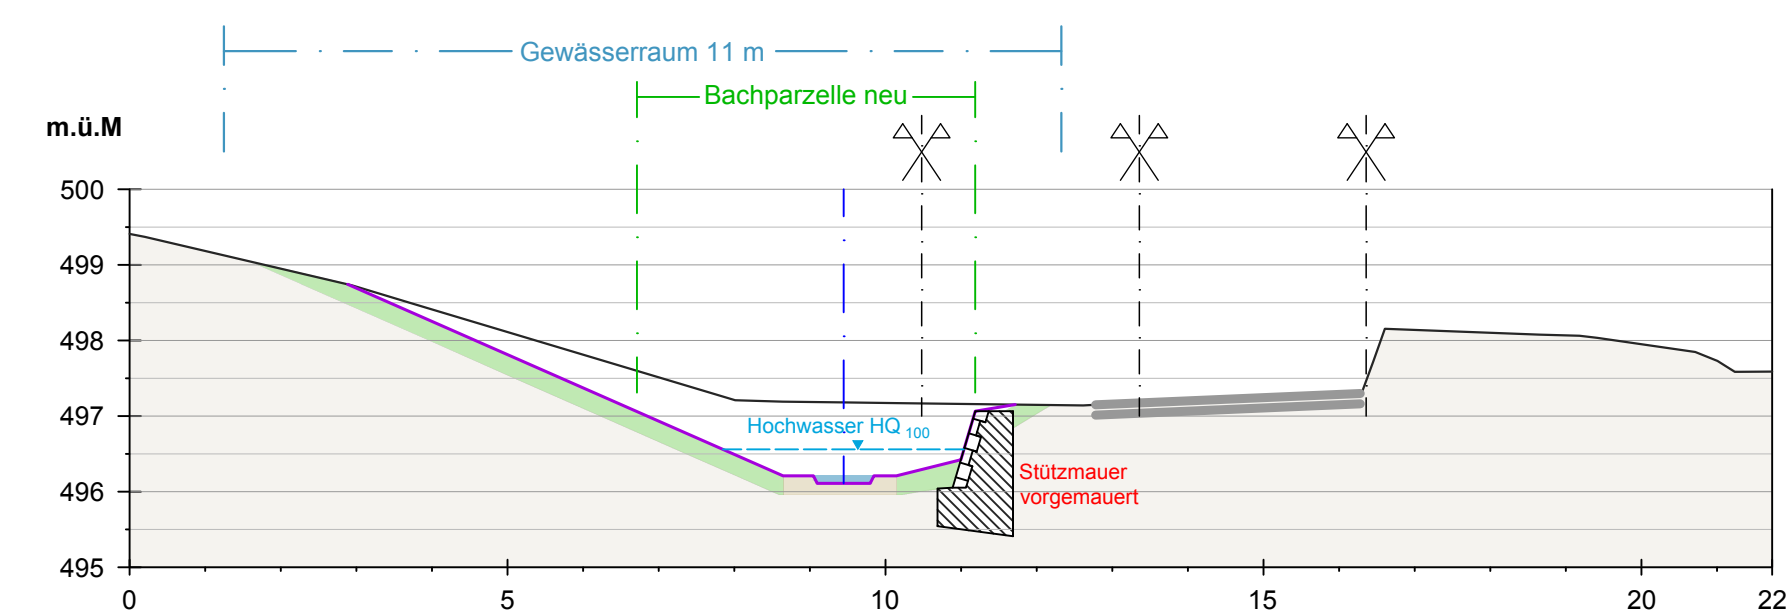
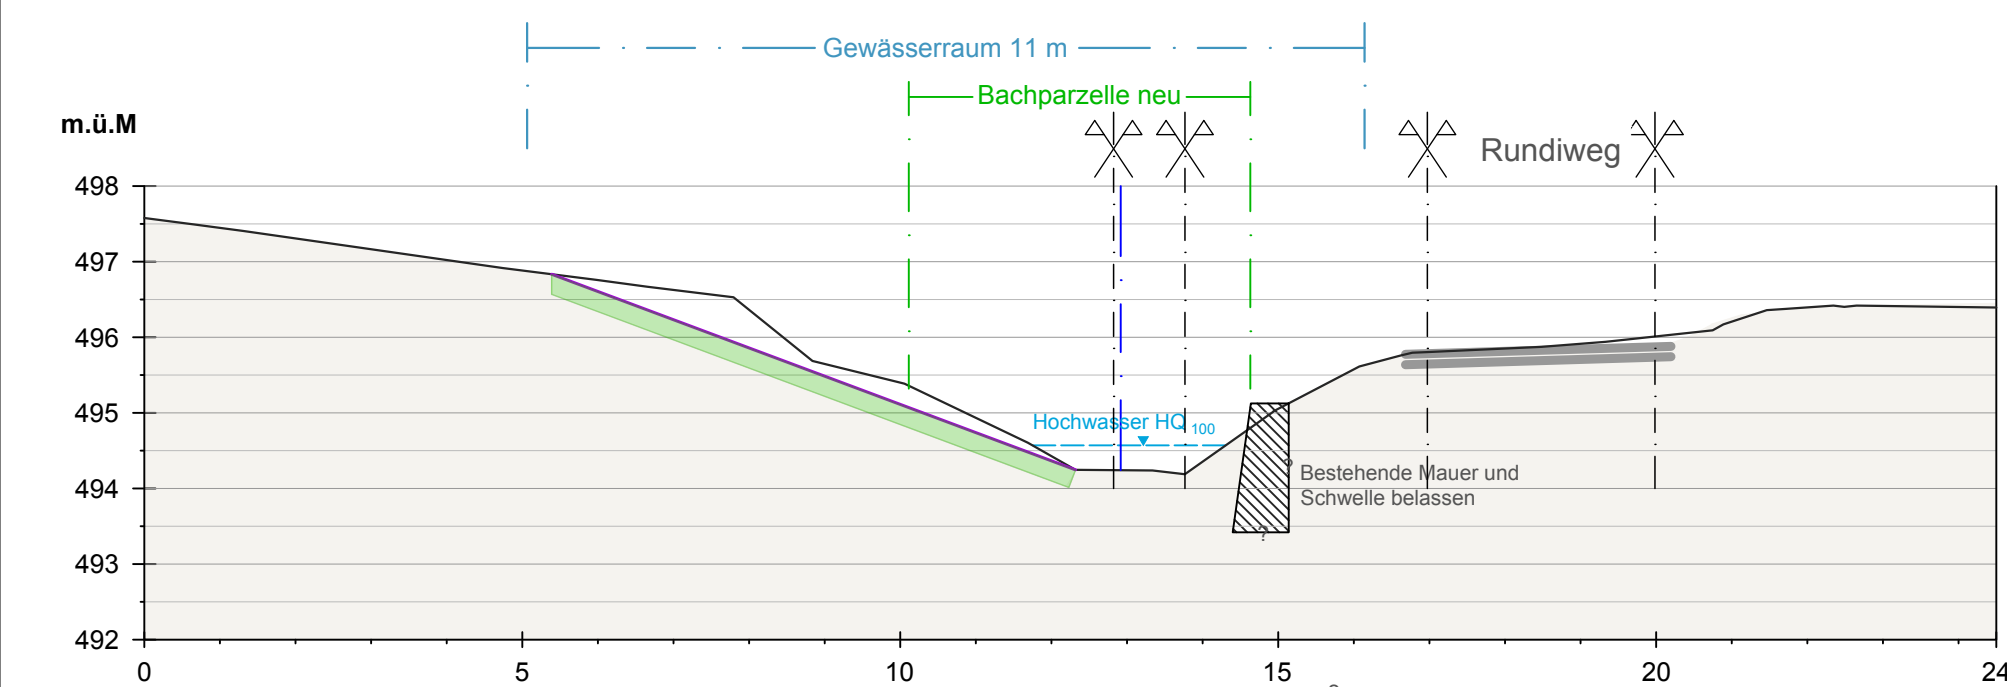
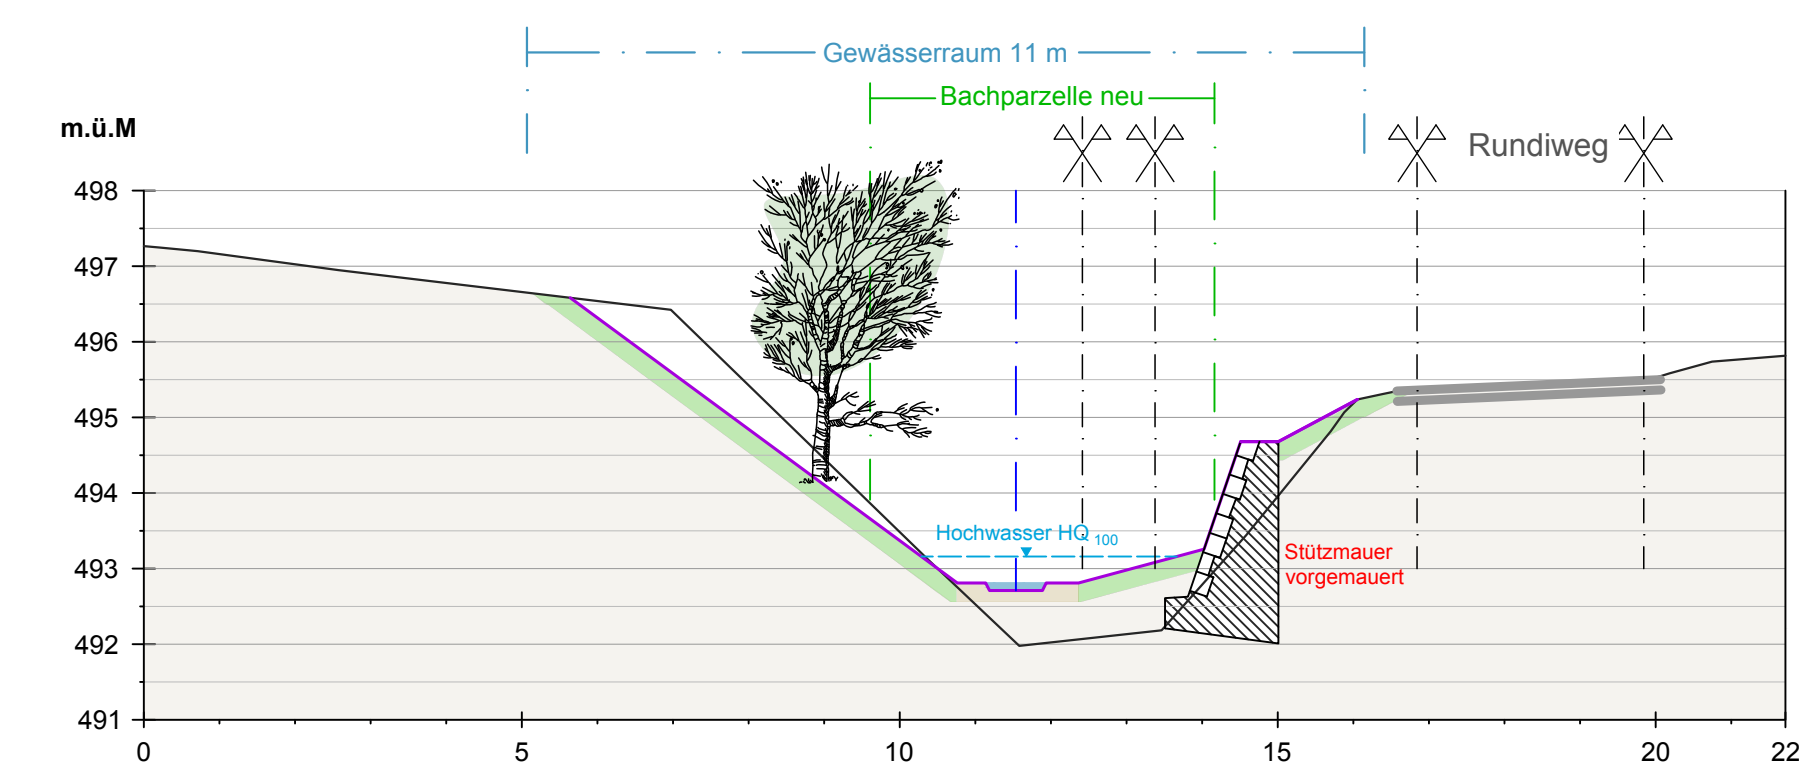
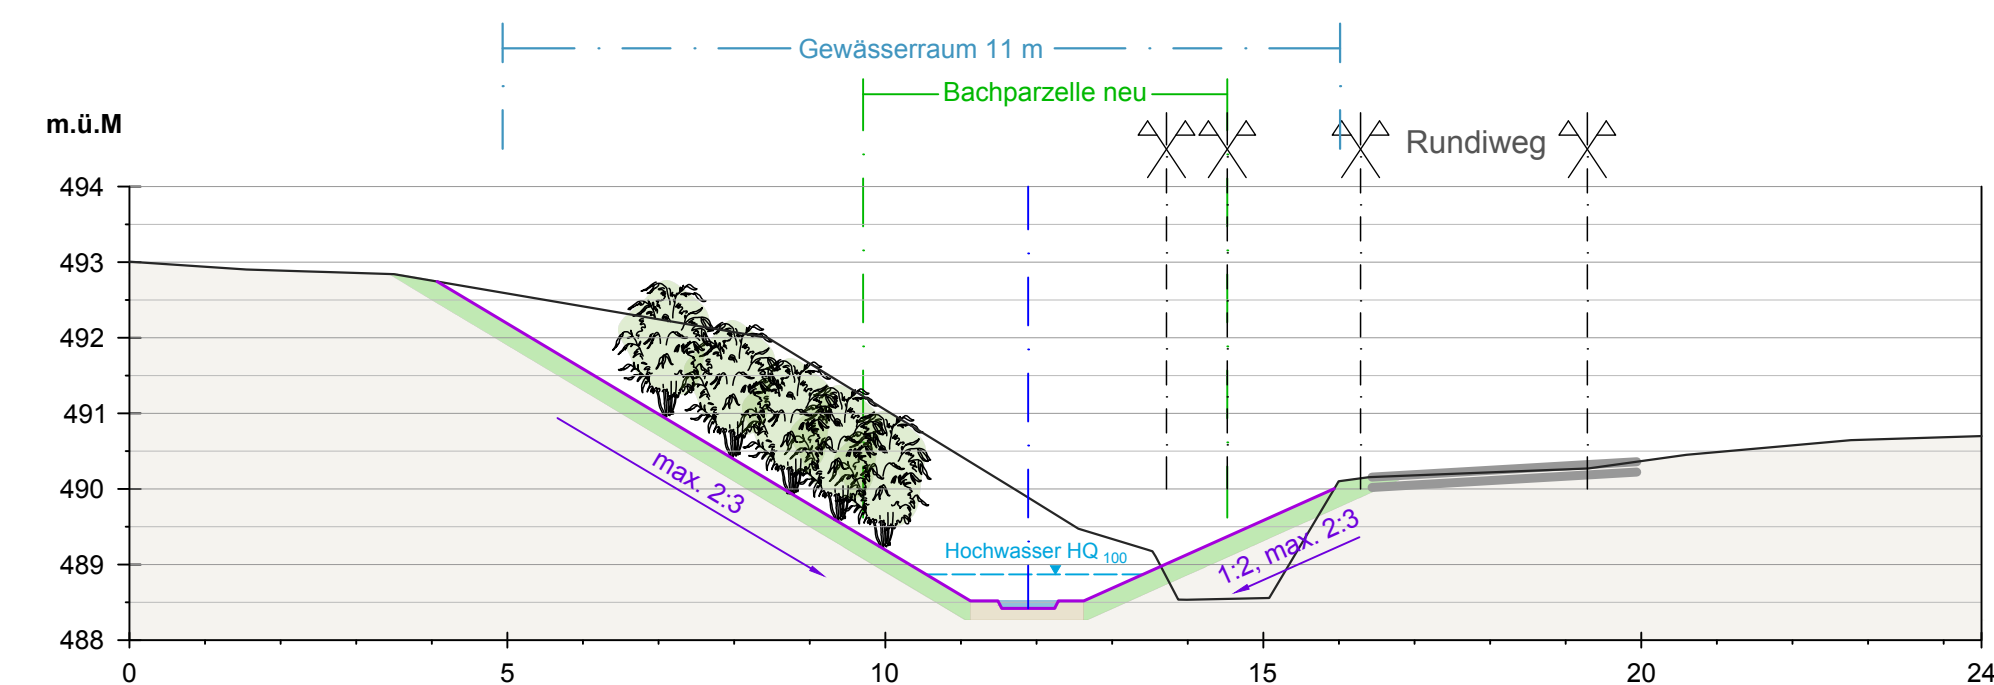
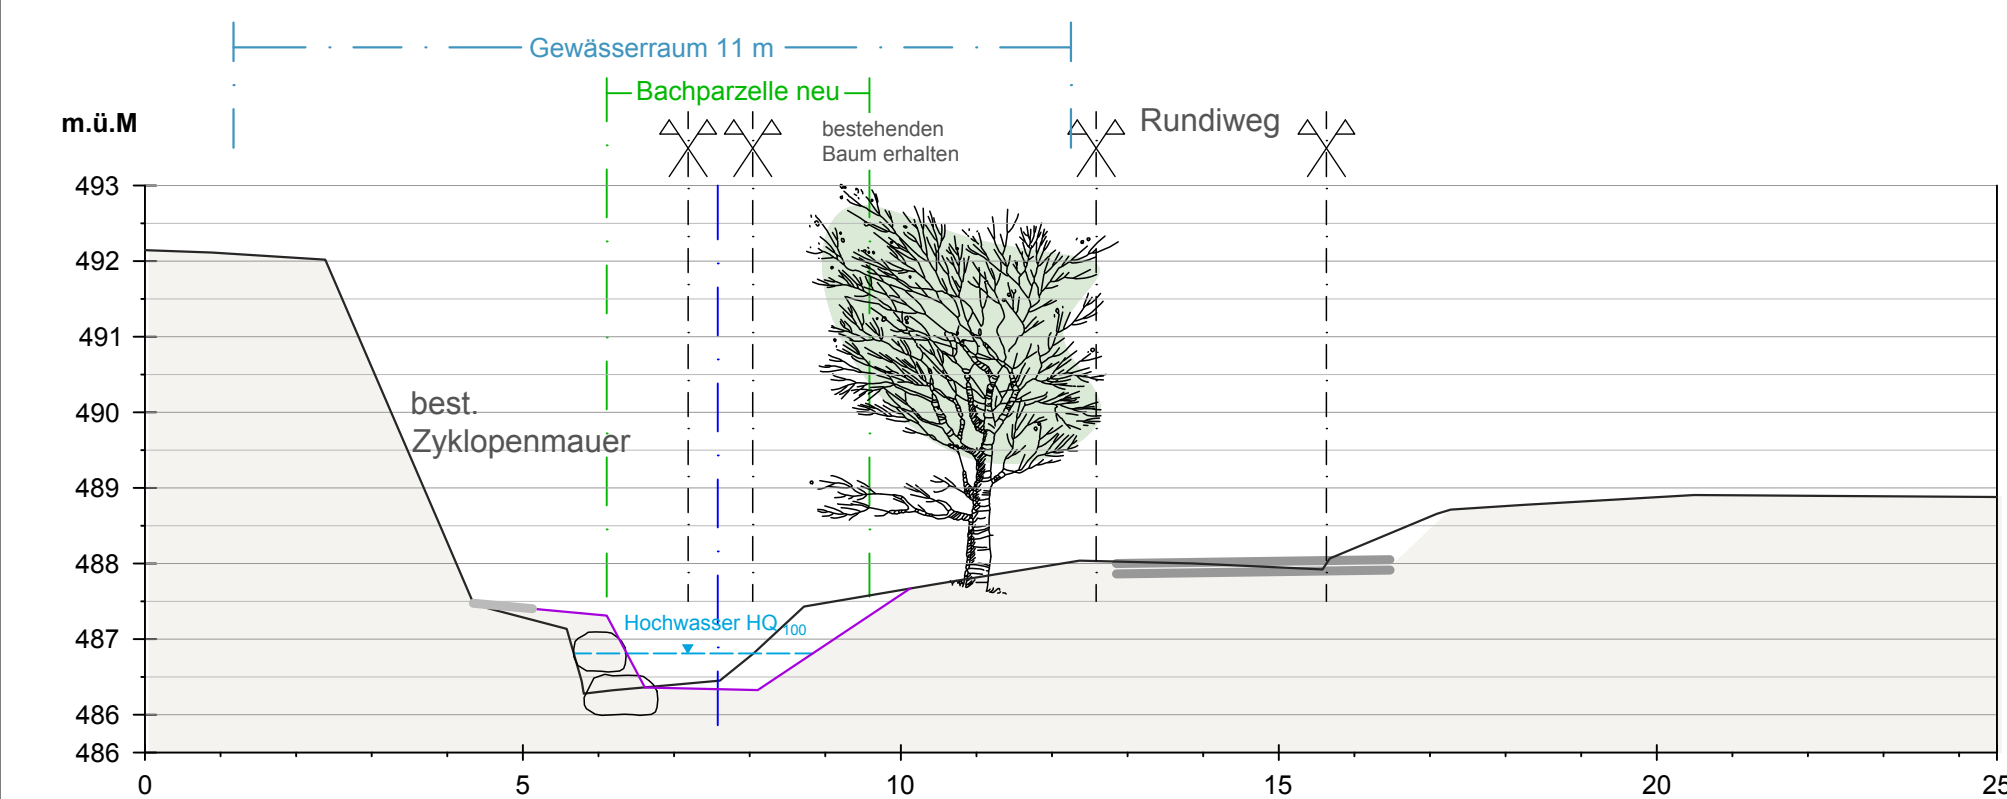
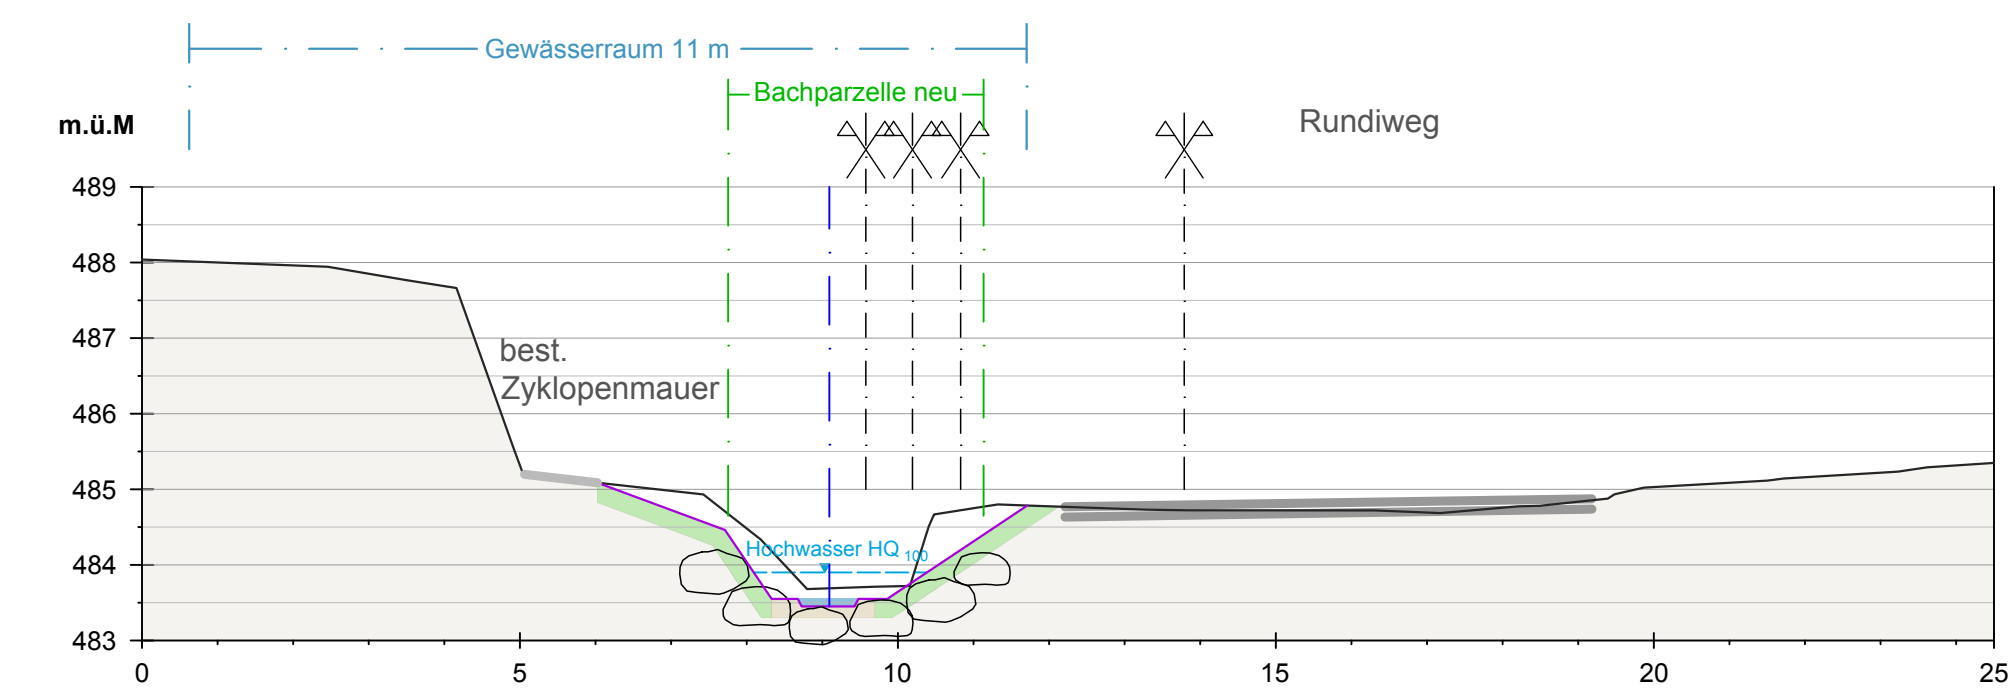
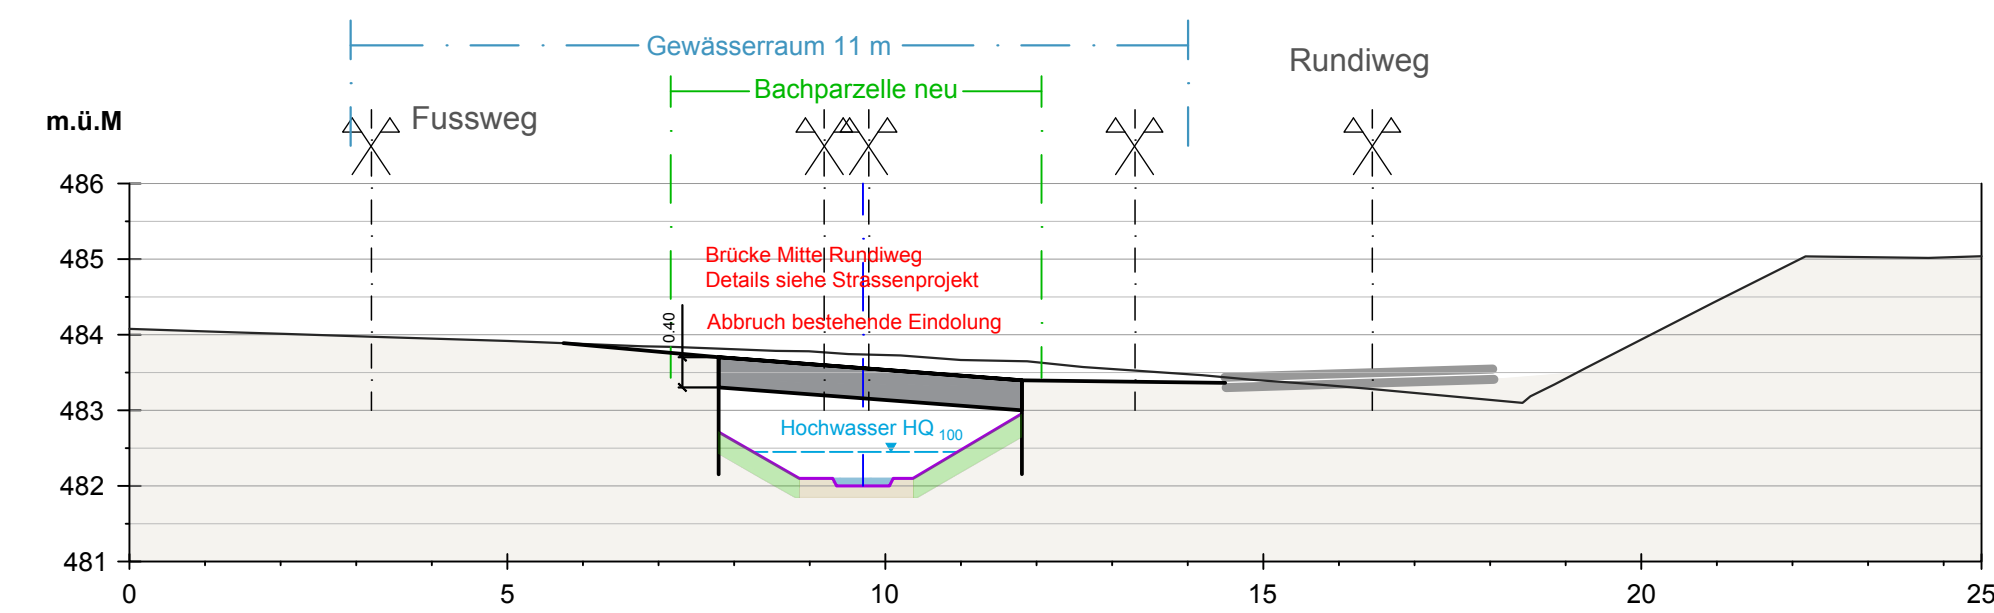


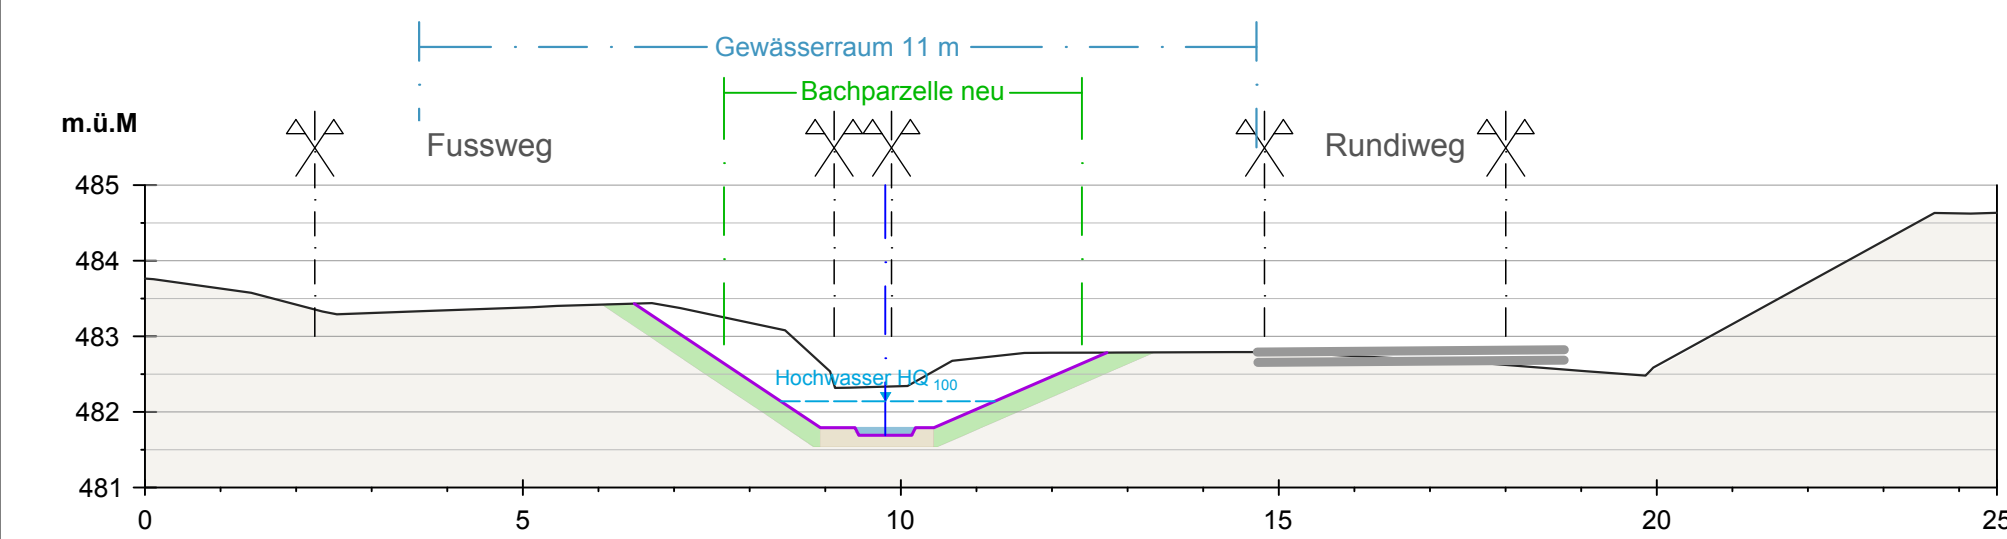

Planänderungen				
Index:	Datum:	Gezeichnet:	Geprüft:	Bemerkungen:
BP-1.3	24.03.2017	MH/ML	Li	Auflage
BP-1.3A	26.01.2018	ML	Li	Vorprüfung
BP-1.3B	27.02.2019	CZ	Li	Bauprojekt 2019 - Anpassung Rundiweg und Übergang (1. Rev.)
BP-1.3C	11.06.2019	ML	Li	Bauprojekt 2019 - Anpassung Brücke Rundiweg

Querprofile 9-17

M 1:100

2. Vorprüfung

Hochwasserschutz und Revitalisierung Rundibach Rundiweg 30 bis Alte Reblaubenstrasse / Oeltrottenstrasse 25 Uetikon am See Bauprojekt							
Sachbearb.:	Gezeichnet:	Geprüft:	Format:	Auftrags-Nr.:	Plan-ID:	Datum:	Plan-Nr.:
ME/WO	MH/ML/CZ	Li	45/105	2037	004-12	11.06.2019	BP-1.3C
Planer:				Auftraggeber:			
 ilu Ingenieurleistungen Uetikon am See				Uetikon am See			