



Detail Schwellen
Längsschnitt

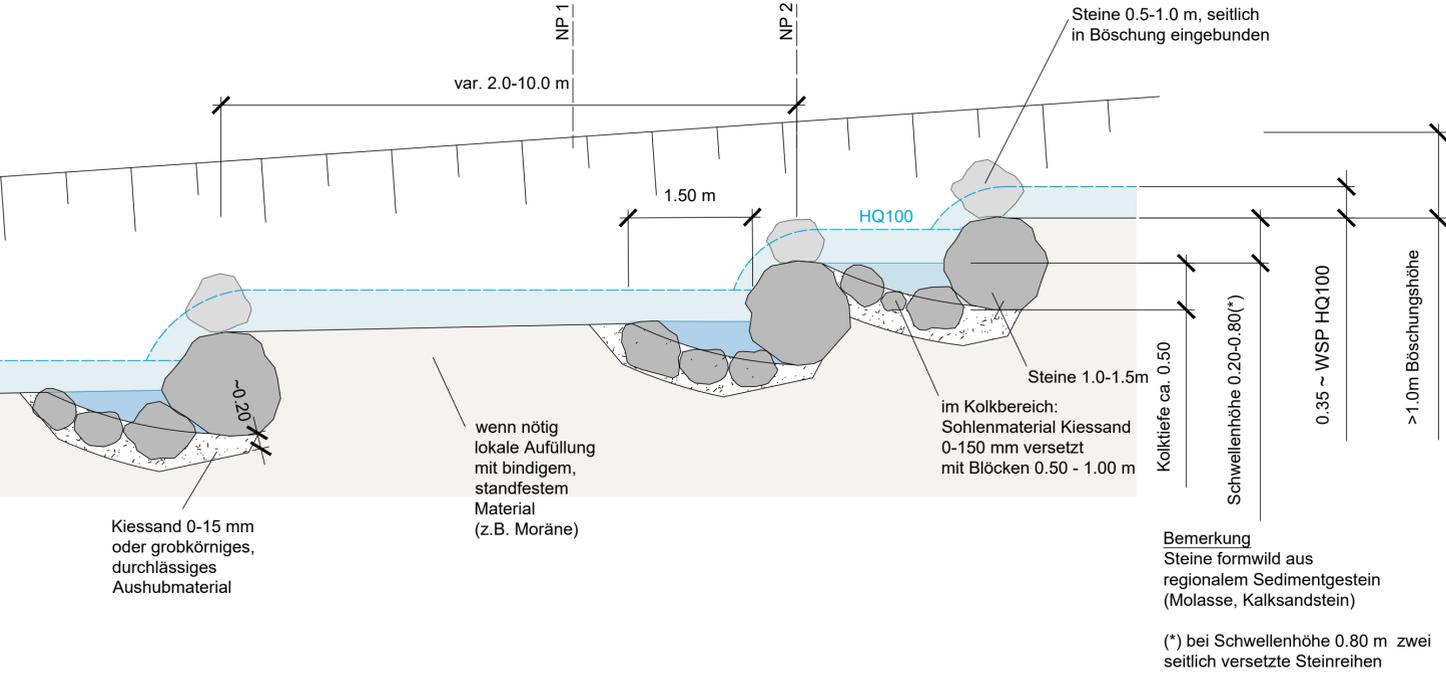


Normalprofil NP1 : zwischen Schwellen

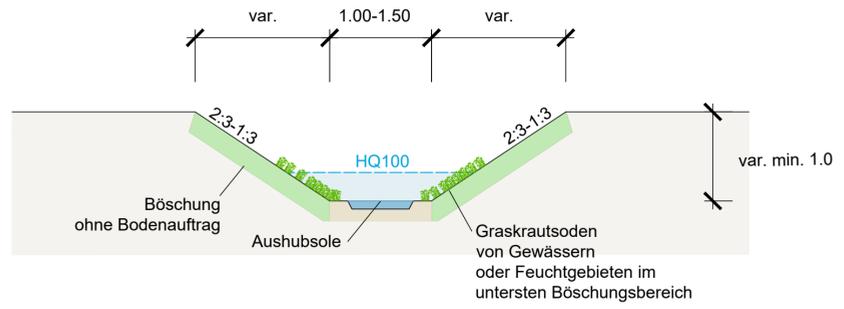


Planänderungen

Index:	Datum:	Gezeichnet:	Geprüft:	Bemerkungen:
BP-2	24.03.2017	MH/ML	Li	Auflage
BP-2A	10.10.2017	ML	Li	Vorprüfung
BP-2B	29.10.2019	ML	Li	Anpassung Titelblatt - öffentliche Auflage

Detail Schwellen
Situation

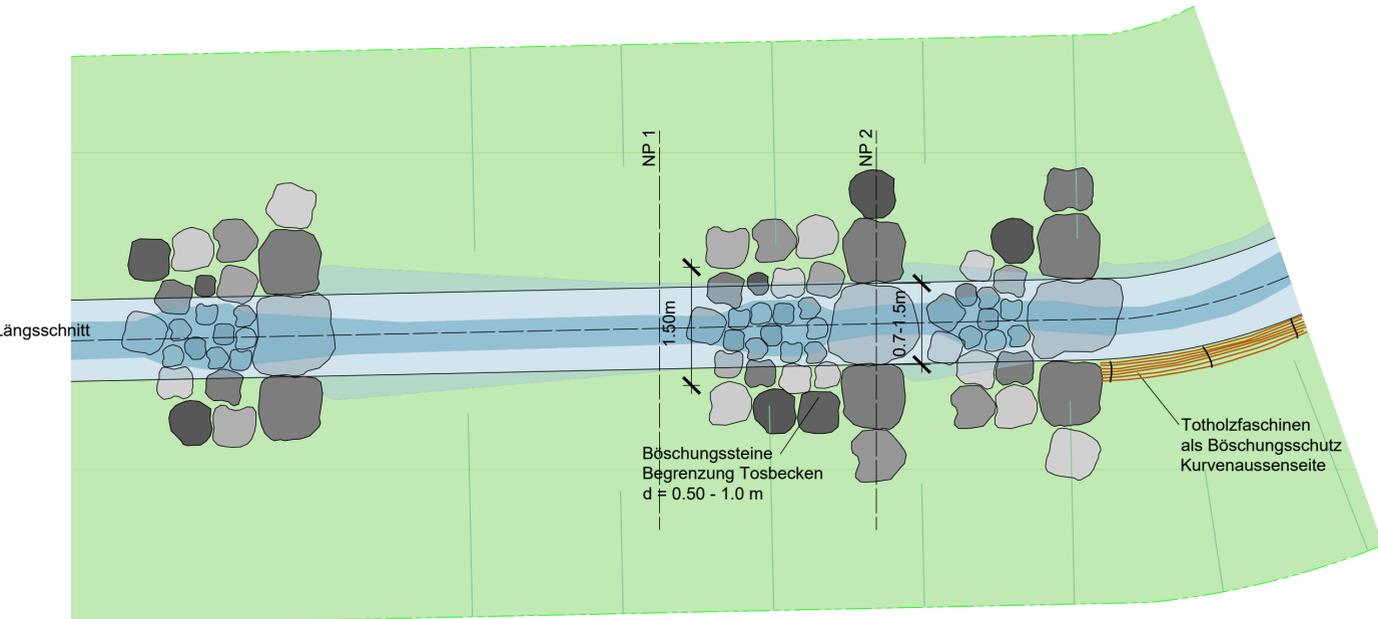

Normalprofil NP2 : bei Schwellen

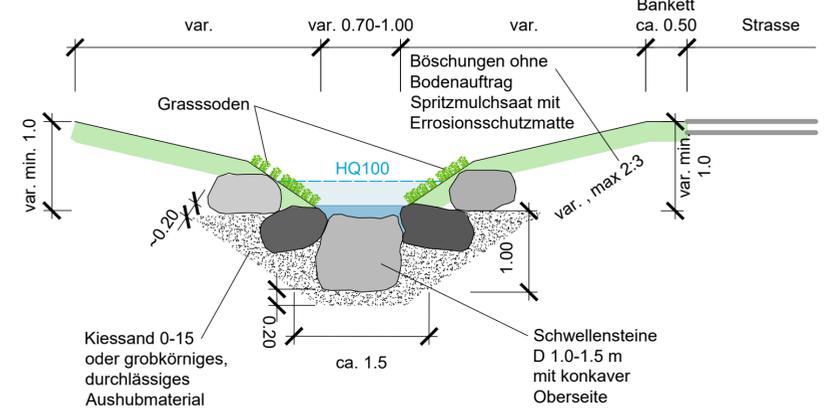

Bachgestaltung
Details

M 1:50

Hochwasserschutz und Revitalisierung Rundibach
Rundweg 30 bis Alte Reblaubenstrasse / Oeltrottenstrasse 25
Uetikon am See
Bauprojekt

Sachbearb.:	Gezeichnet:	Geprüft:	Format:	Auftrags-Nr.:	Plan-ID:	Datum:	Plan-Nr.:
ME/WO	ML	Li	44/84	2037	004-13	30.10.2019	BP-2B

Planer: **ilu** Interdisziplinäre Landschaftsplanung

Auftraggeber: **Uetikon am See**

ilu AG
Zürcherstrasse 26
CH-8610 Uster
Tel. +41 (0)44 948 55 55
Fax +41 (0)44 948 55 66
mailto:info@ilu.ch, www.ilu.ch

öffentliche Auflage