


# Orientierungsplan Friedhof

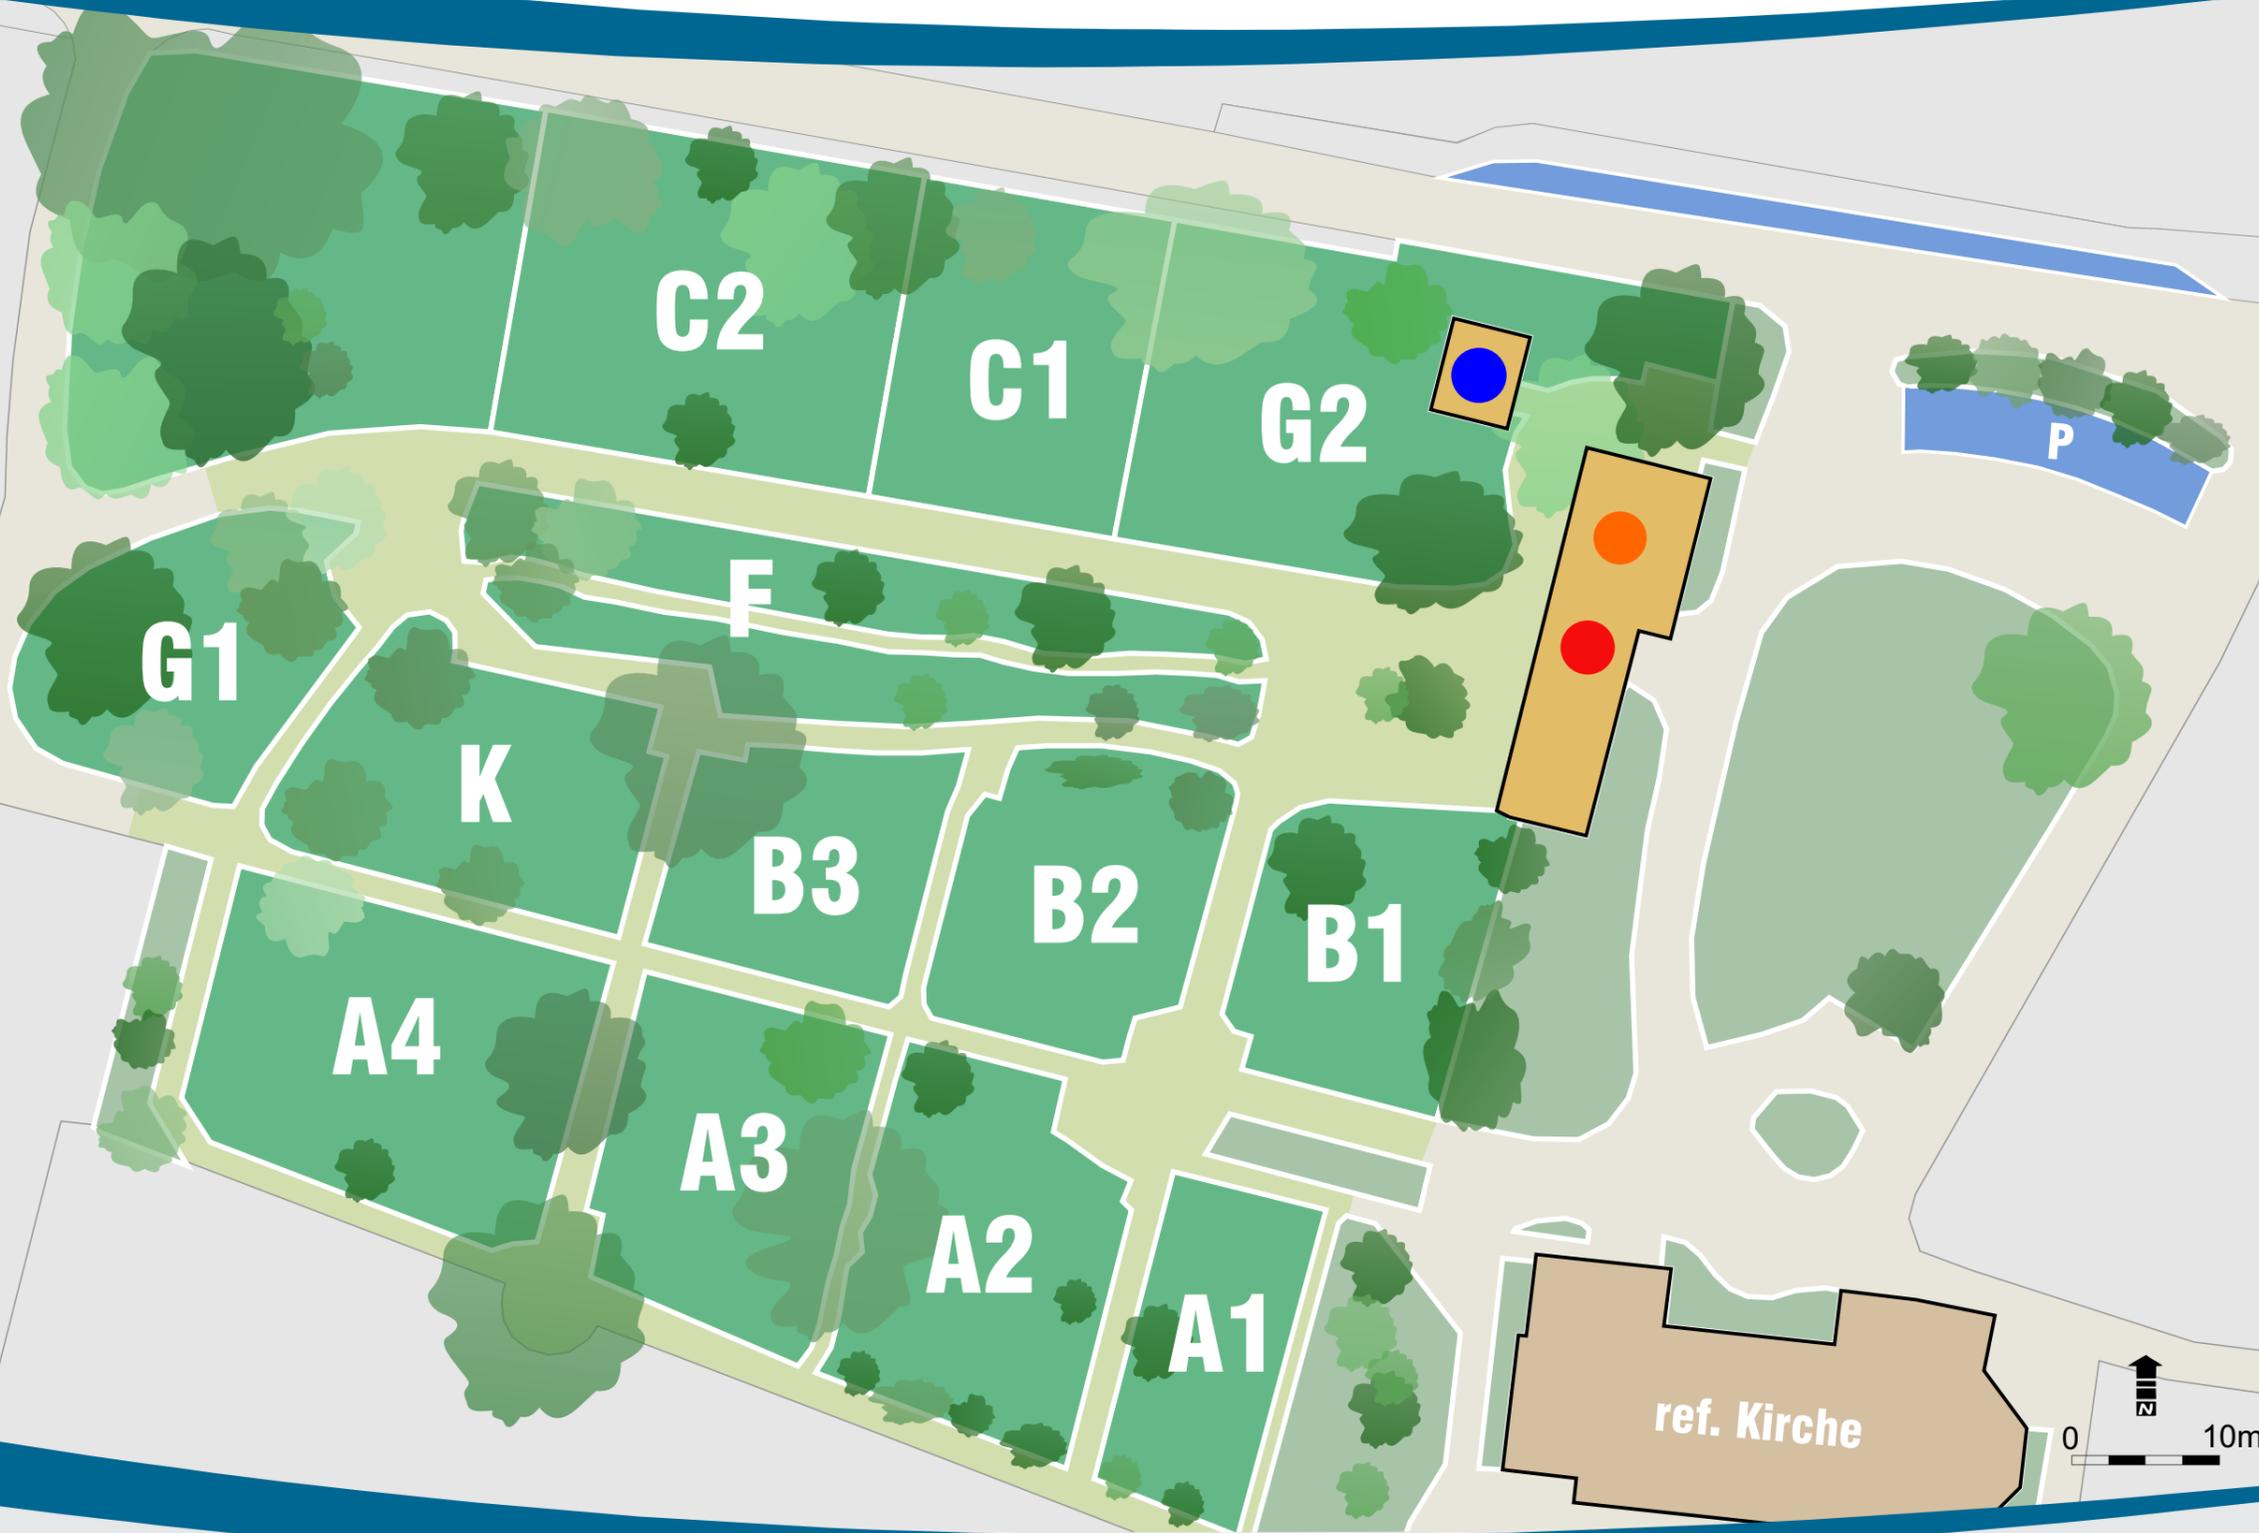

- Ihr Standort
- Abdankungshalle
- Aufbahrungsraum

- A1 Urnengrab 1998-2005
- A2 Erdbestattung 1997-2005
- A3 Urnengrab 2005-2017
- A4 Erdbestattung 2005-2018
- B1 Urnengrab ab 2014
- B2 aufgehoben
- B3 aufgehoben
- C1 aufgehoben
- C2 Erdbestattung ab 2018
- F Familiengräber
- G1 Gemeinschaftsgrab bis 2020
- G2 Gemeinschaftsgrab ab 2021
- K Kindergräber ab 1984