

Teilrevision kommunale Nutzungsplanung
Umsetzung Masterplan Chance Uetikon

DEFINITION NEUE ZONEN FÜR DIE KBO


1:500/1:1000/1:1500/1:2000

Bereinigte Fassung

Festlegungen

-  Zonengrenze bestehend
-  Zonengrenze neu
-  Zonengrenze aufheben

Informationsinhalte

 -  Gewässer

**SUTER
VON KÄNEL
WILD**


Planer und Architekten AG

Förrlibuckstrasse 30, 8005 Zürich
+41 44 315 13 90, www.skw.ch

Umzonung 1:1500

Bisher: Industriezone I/6.0


Neu: Zentrumszone Z

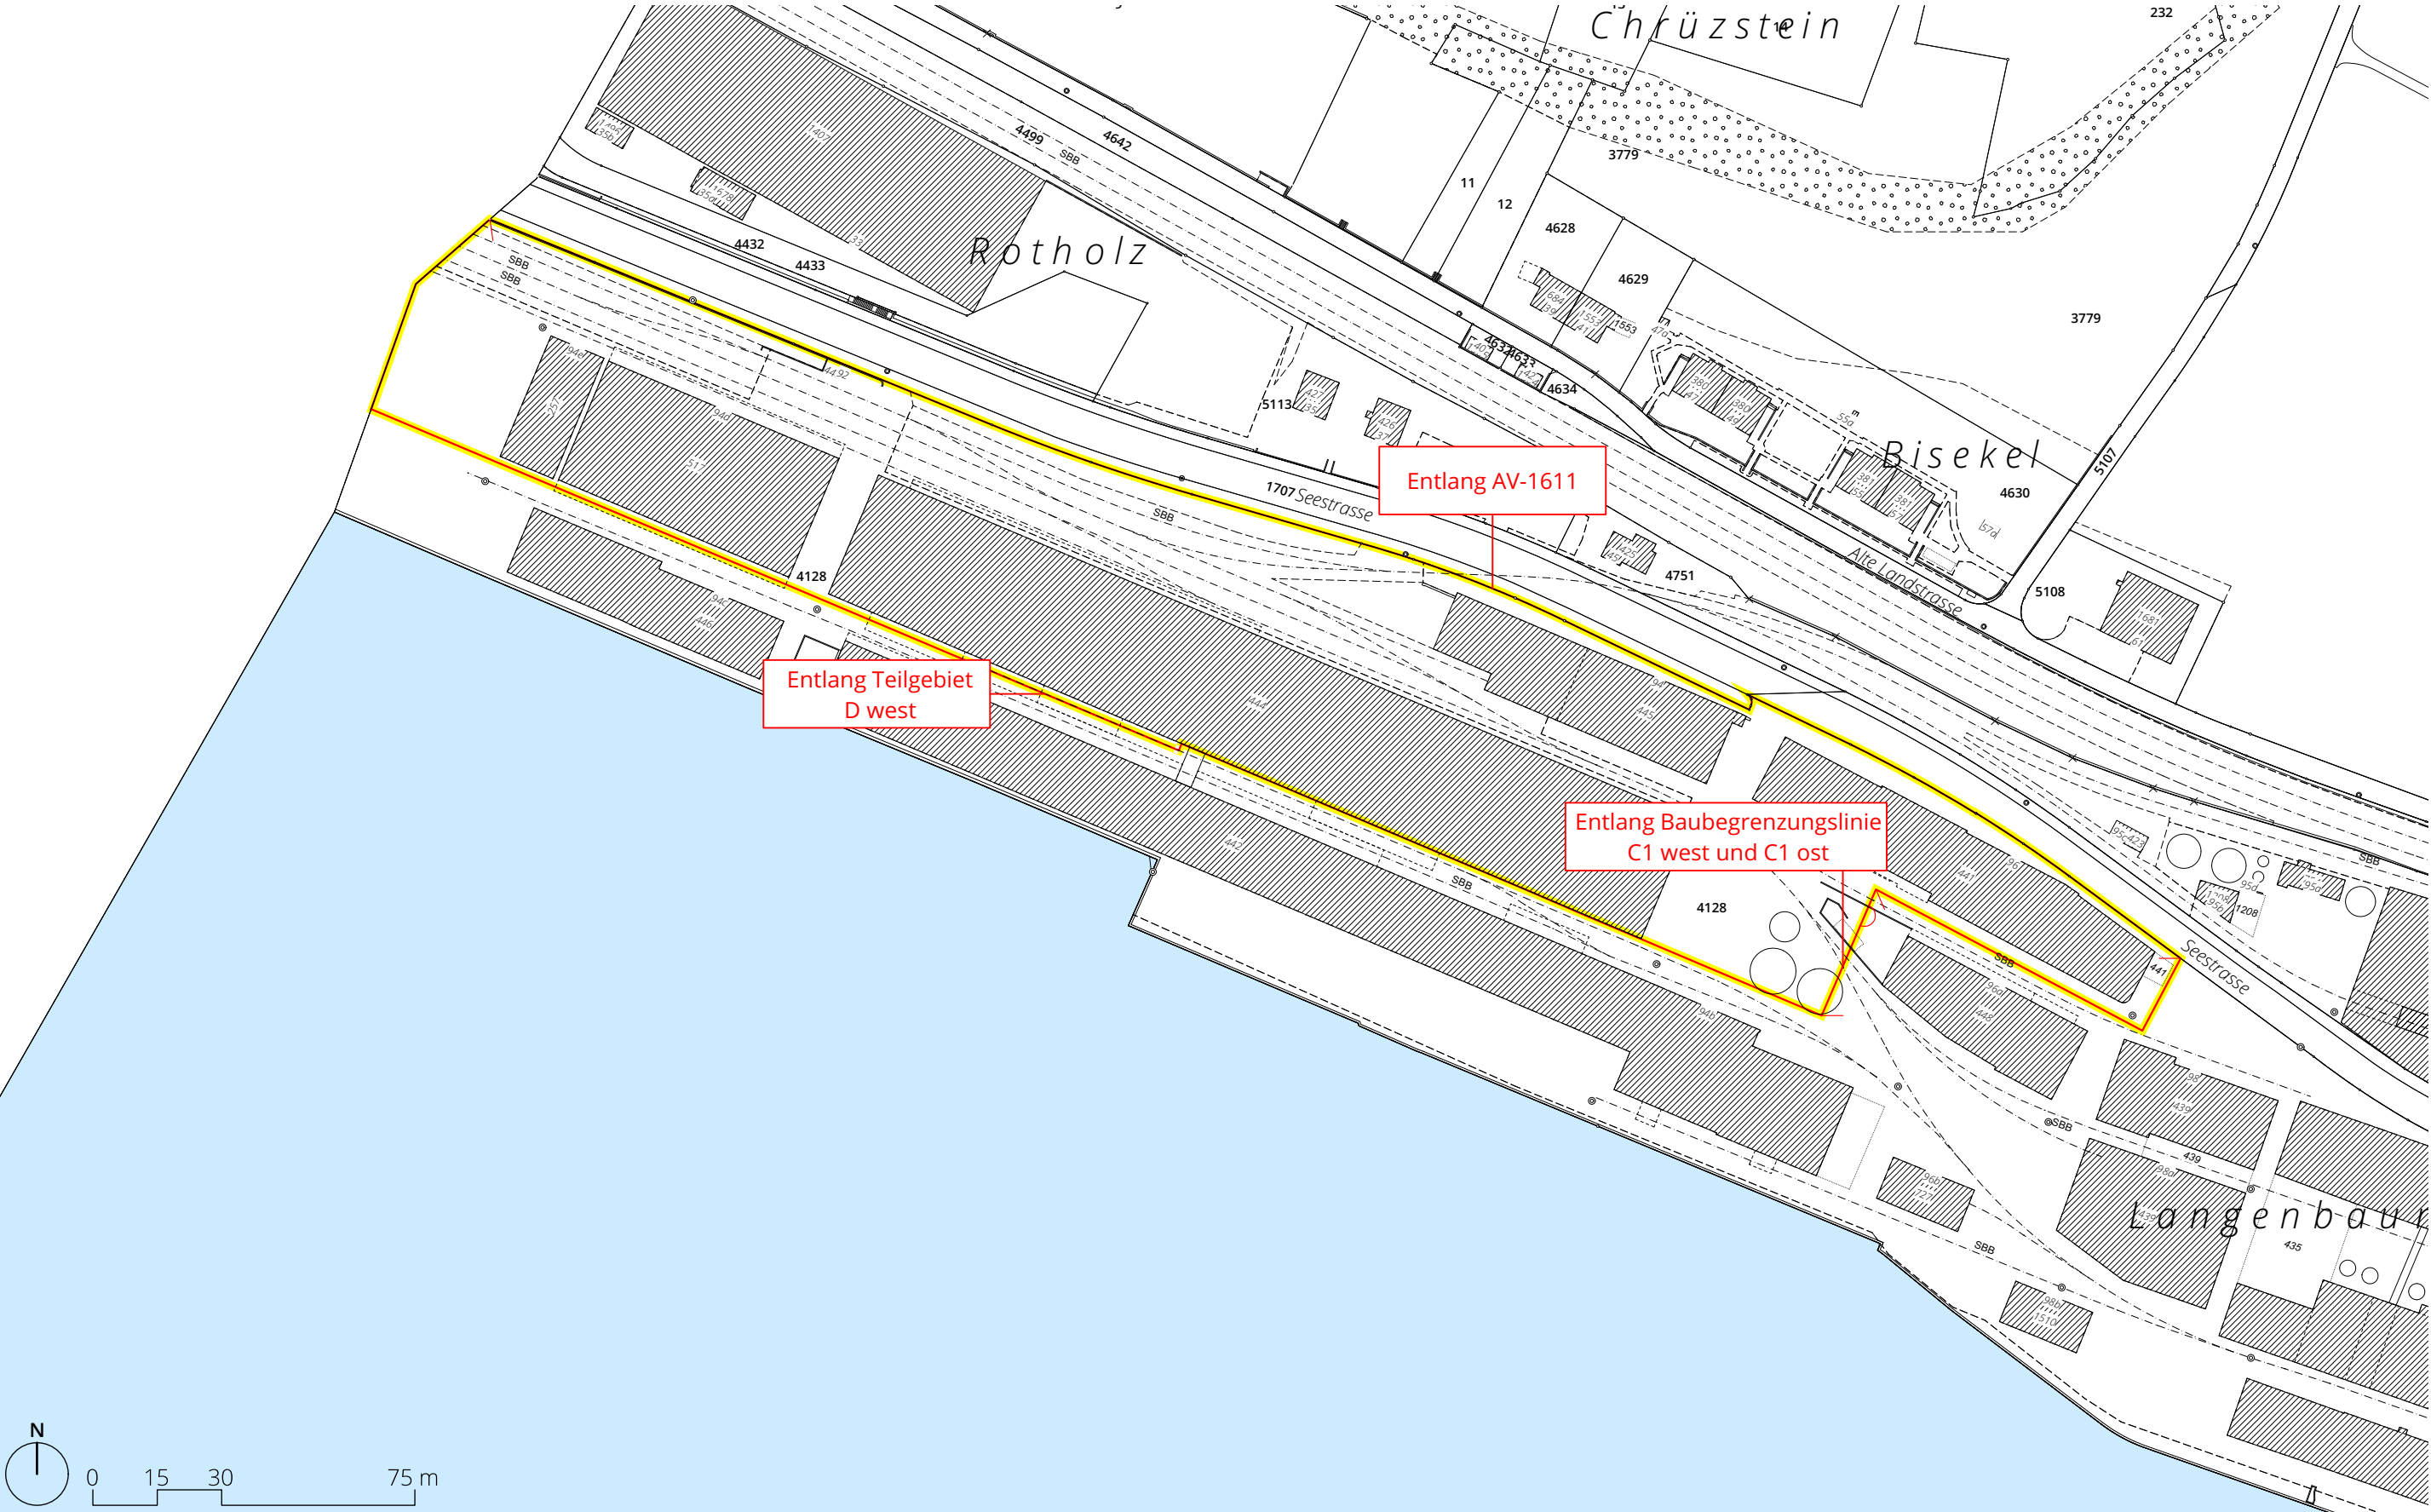

Umzonung 1:1000


Bisher: Industriezone I/6.0

Neu: Zone für öffentliche Bauten OeB

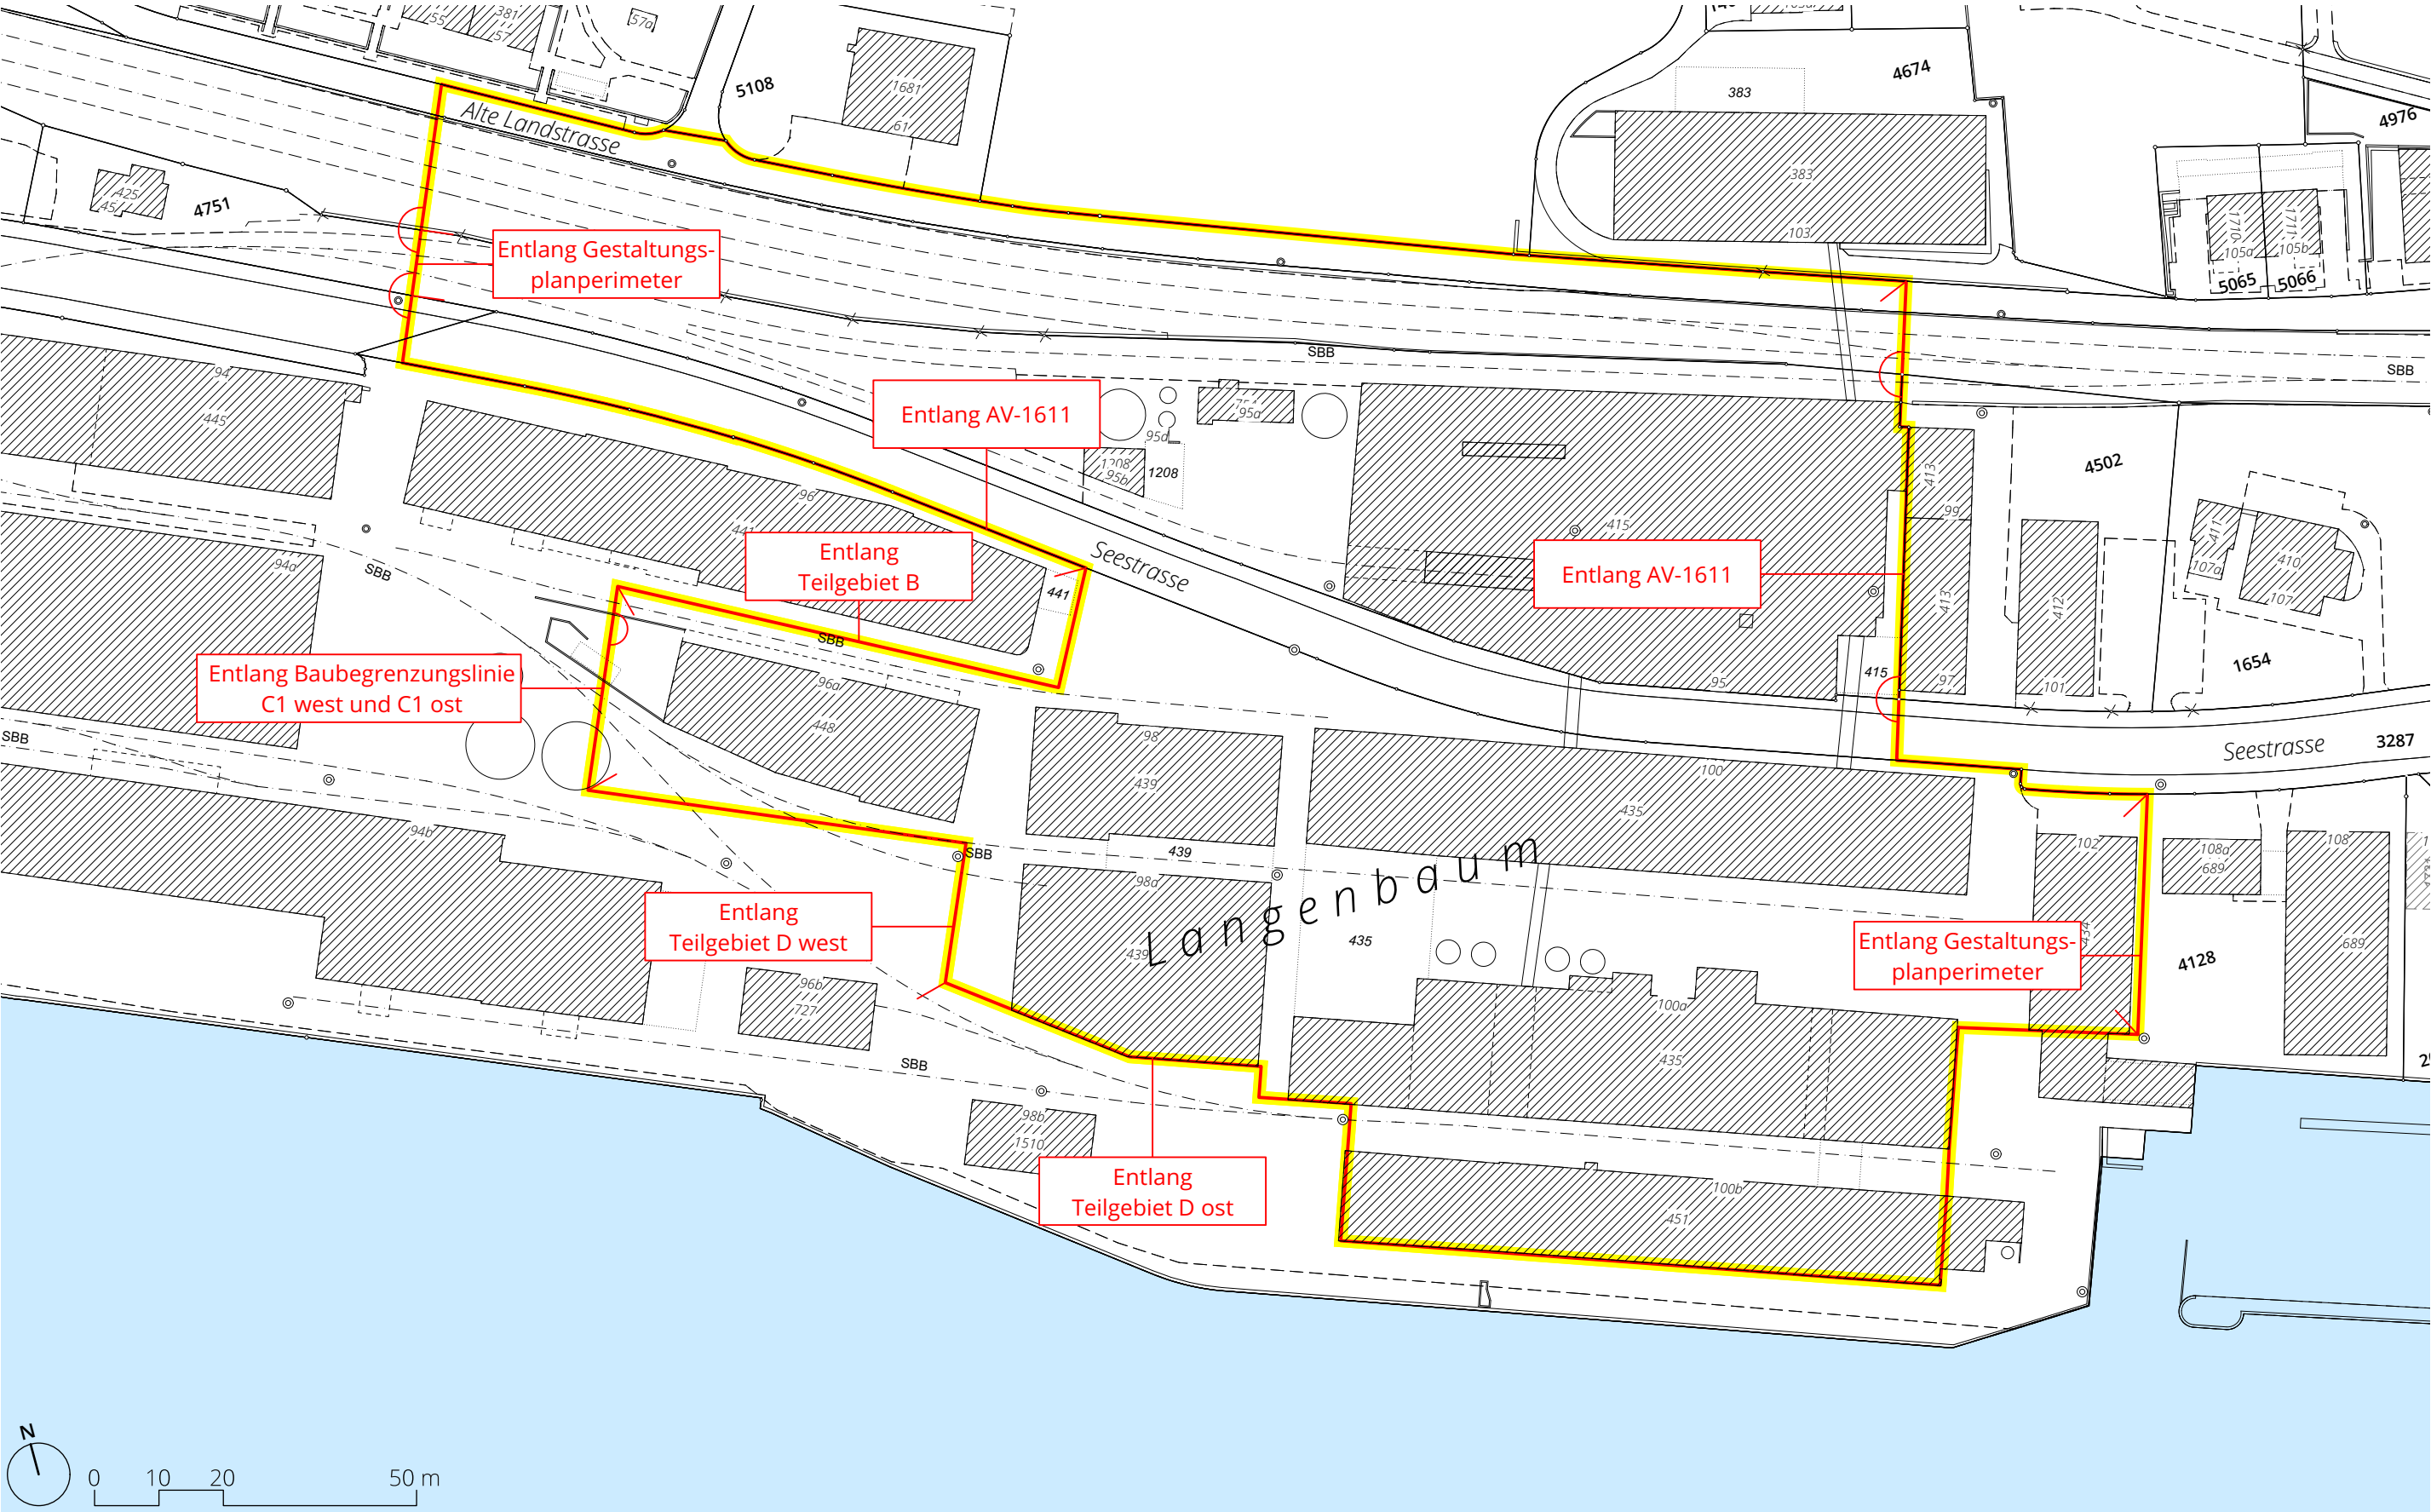


Überlagernde Festlegung 1:2000

Bisher: Industriezone I/6.0
Neu: Erholungszone E

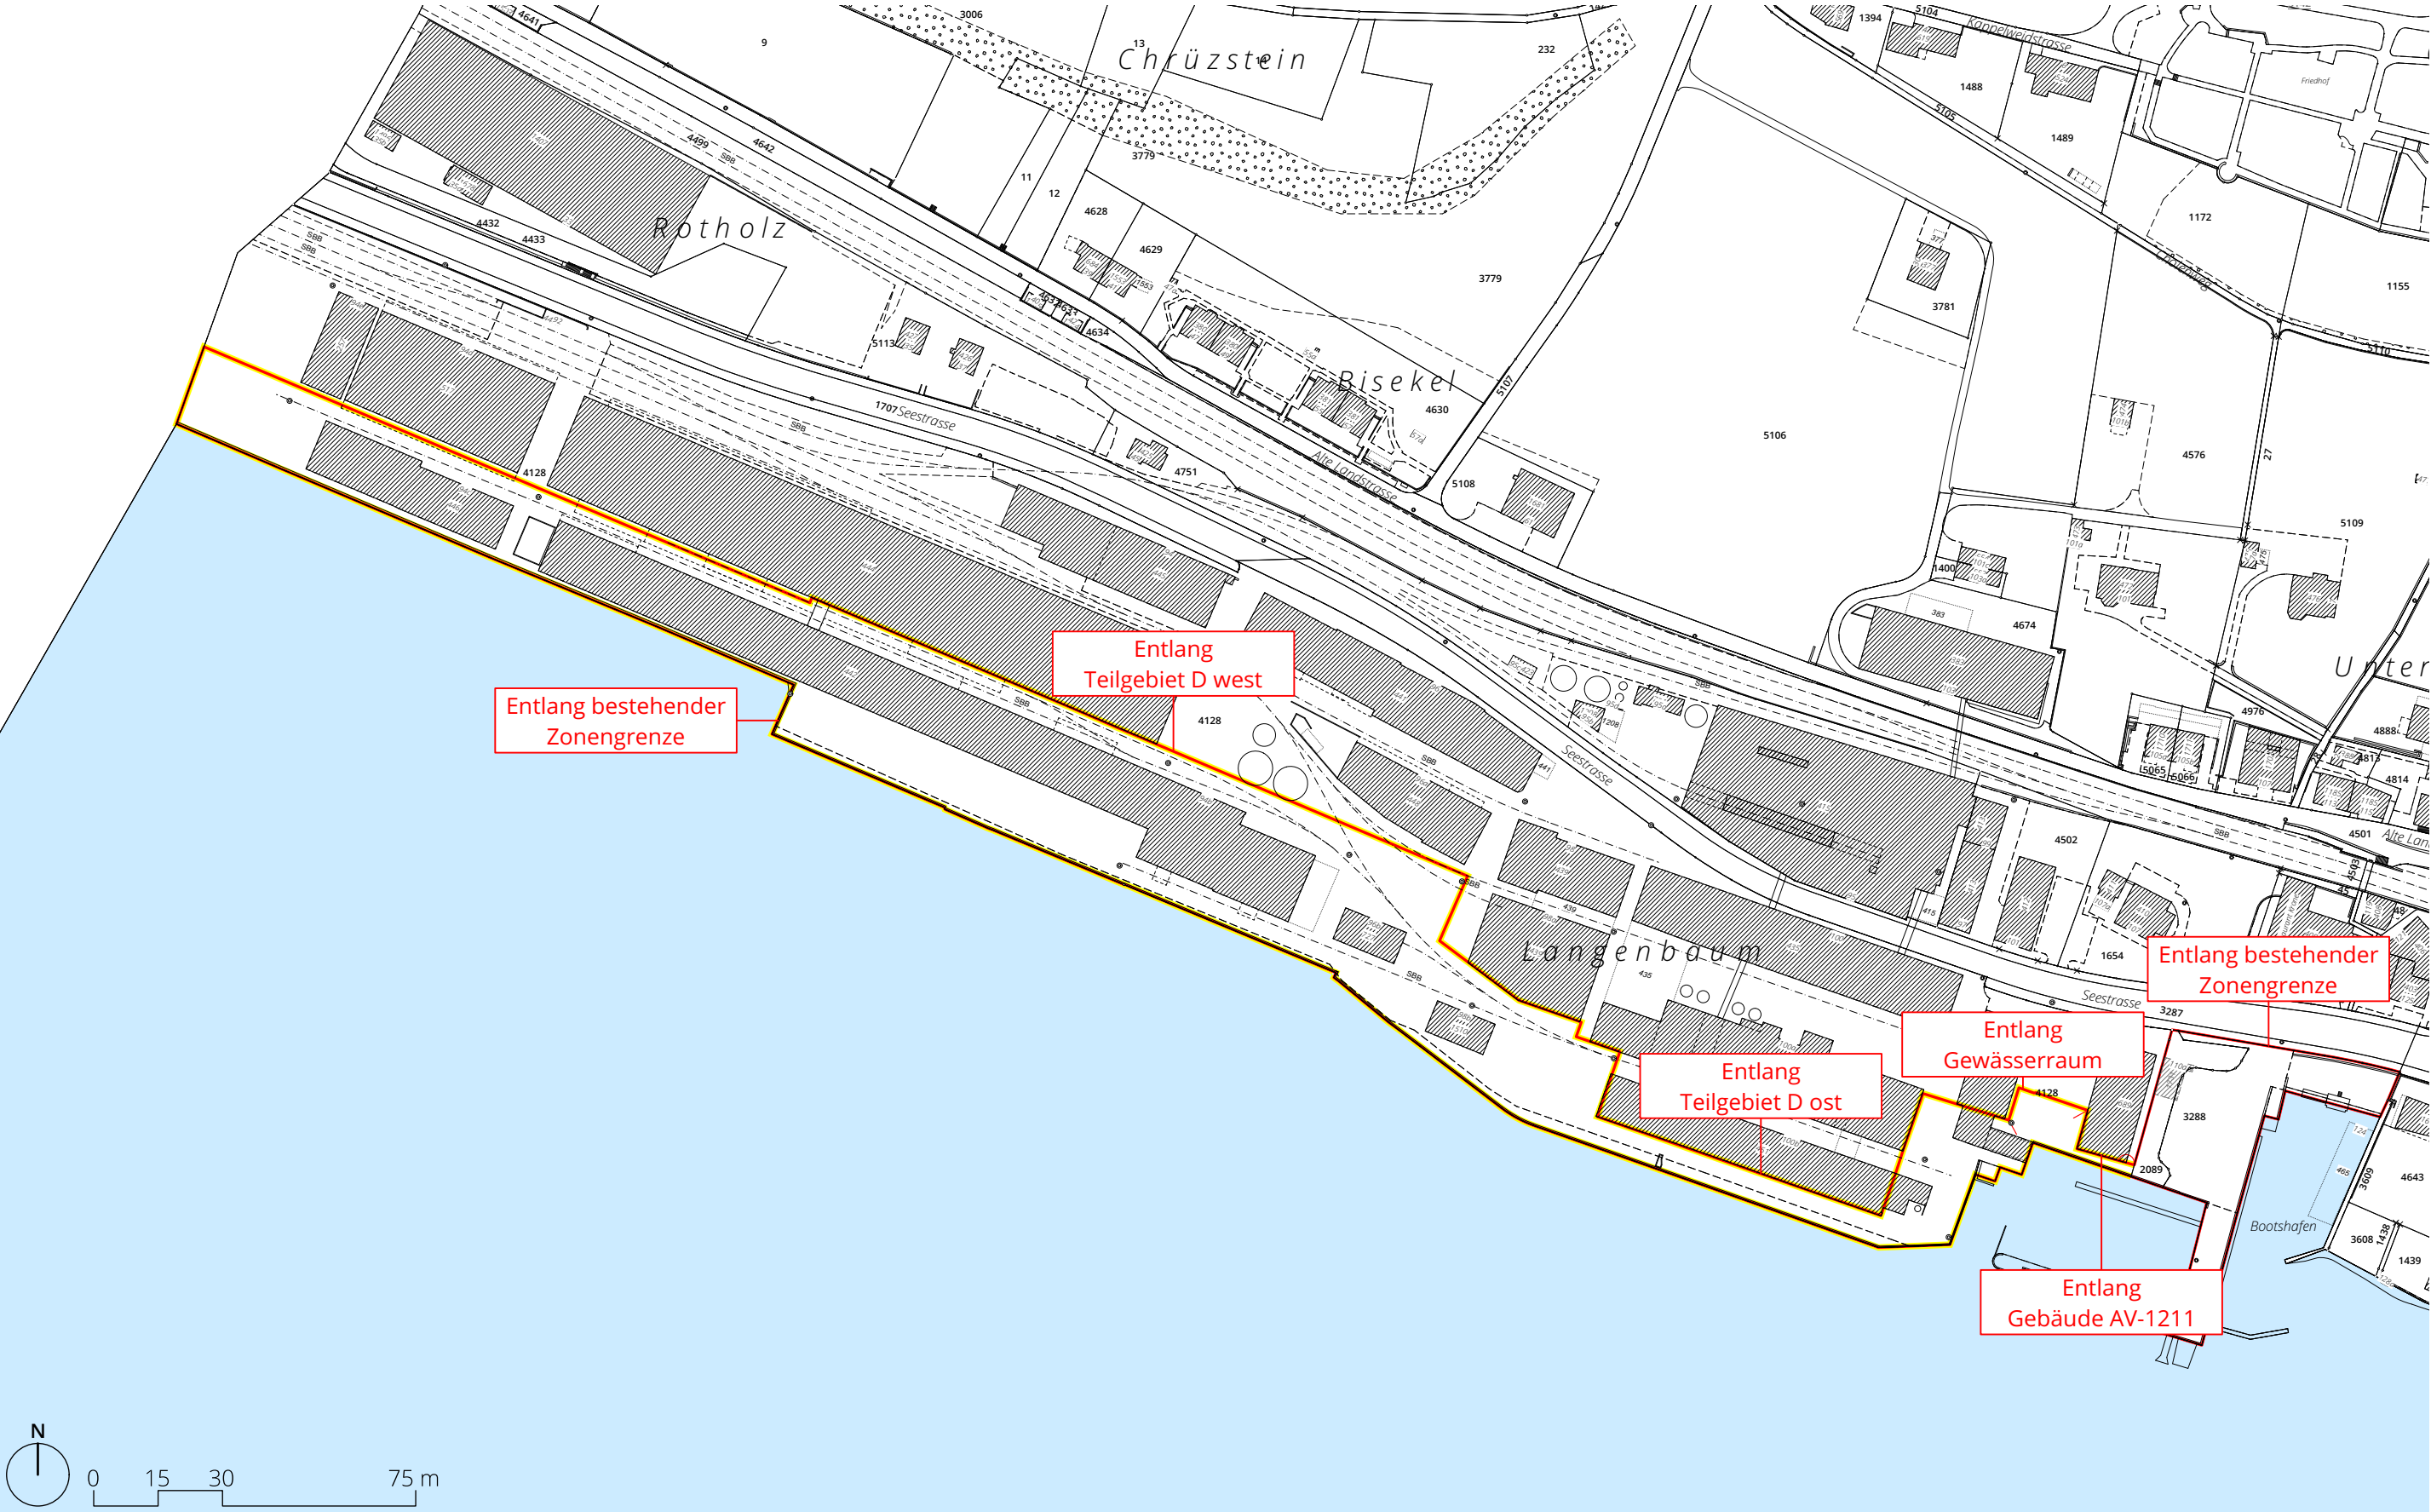


Überlagernde Festlegung 1:1500

Bisher: -
Neu: Gestaltungsplanpflicht

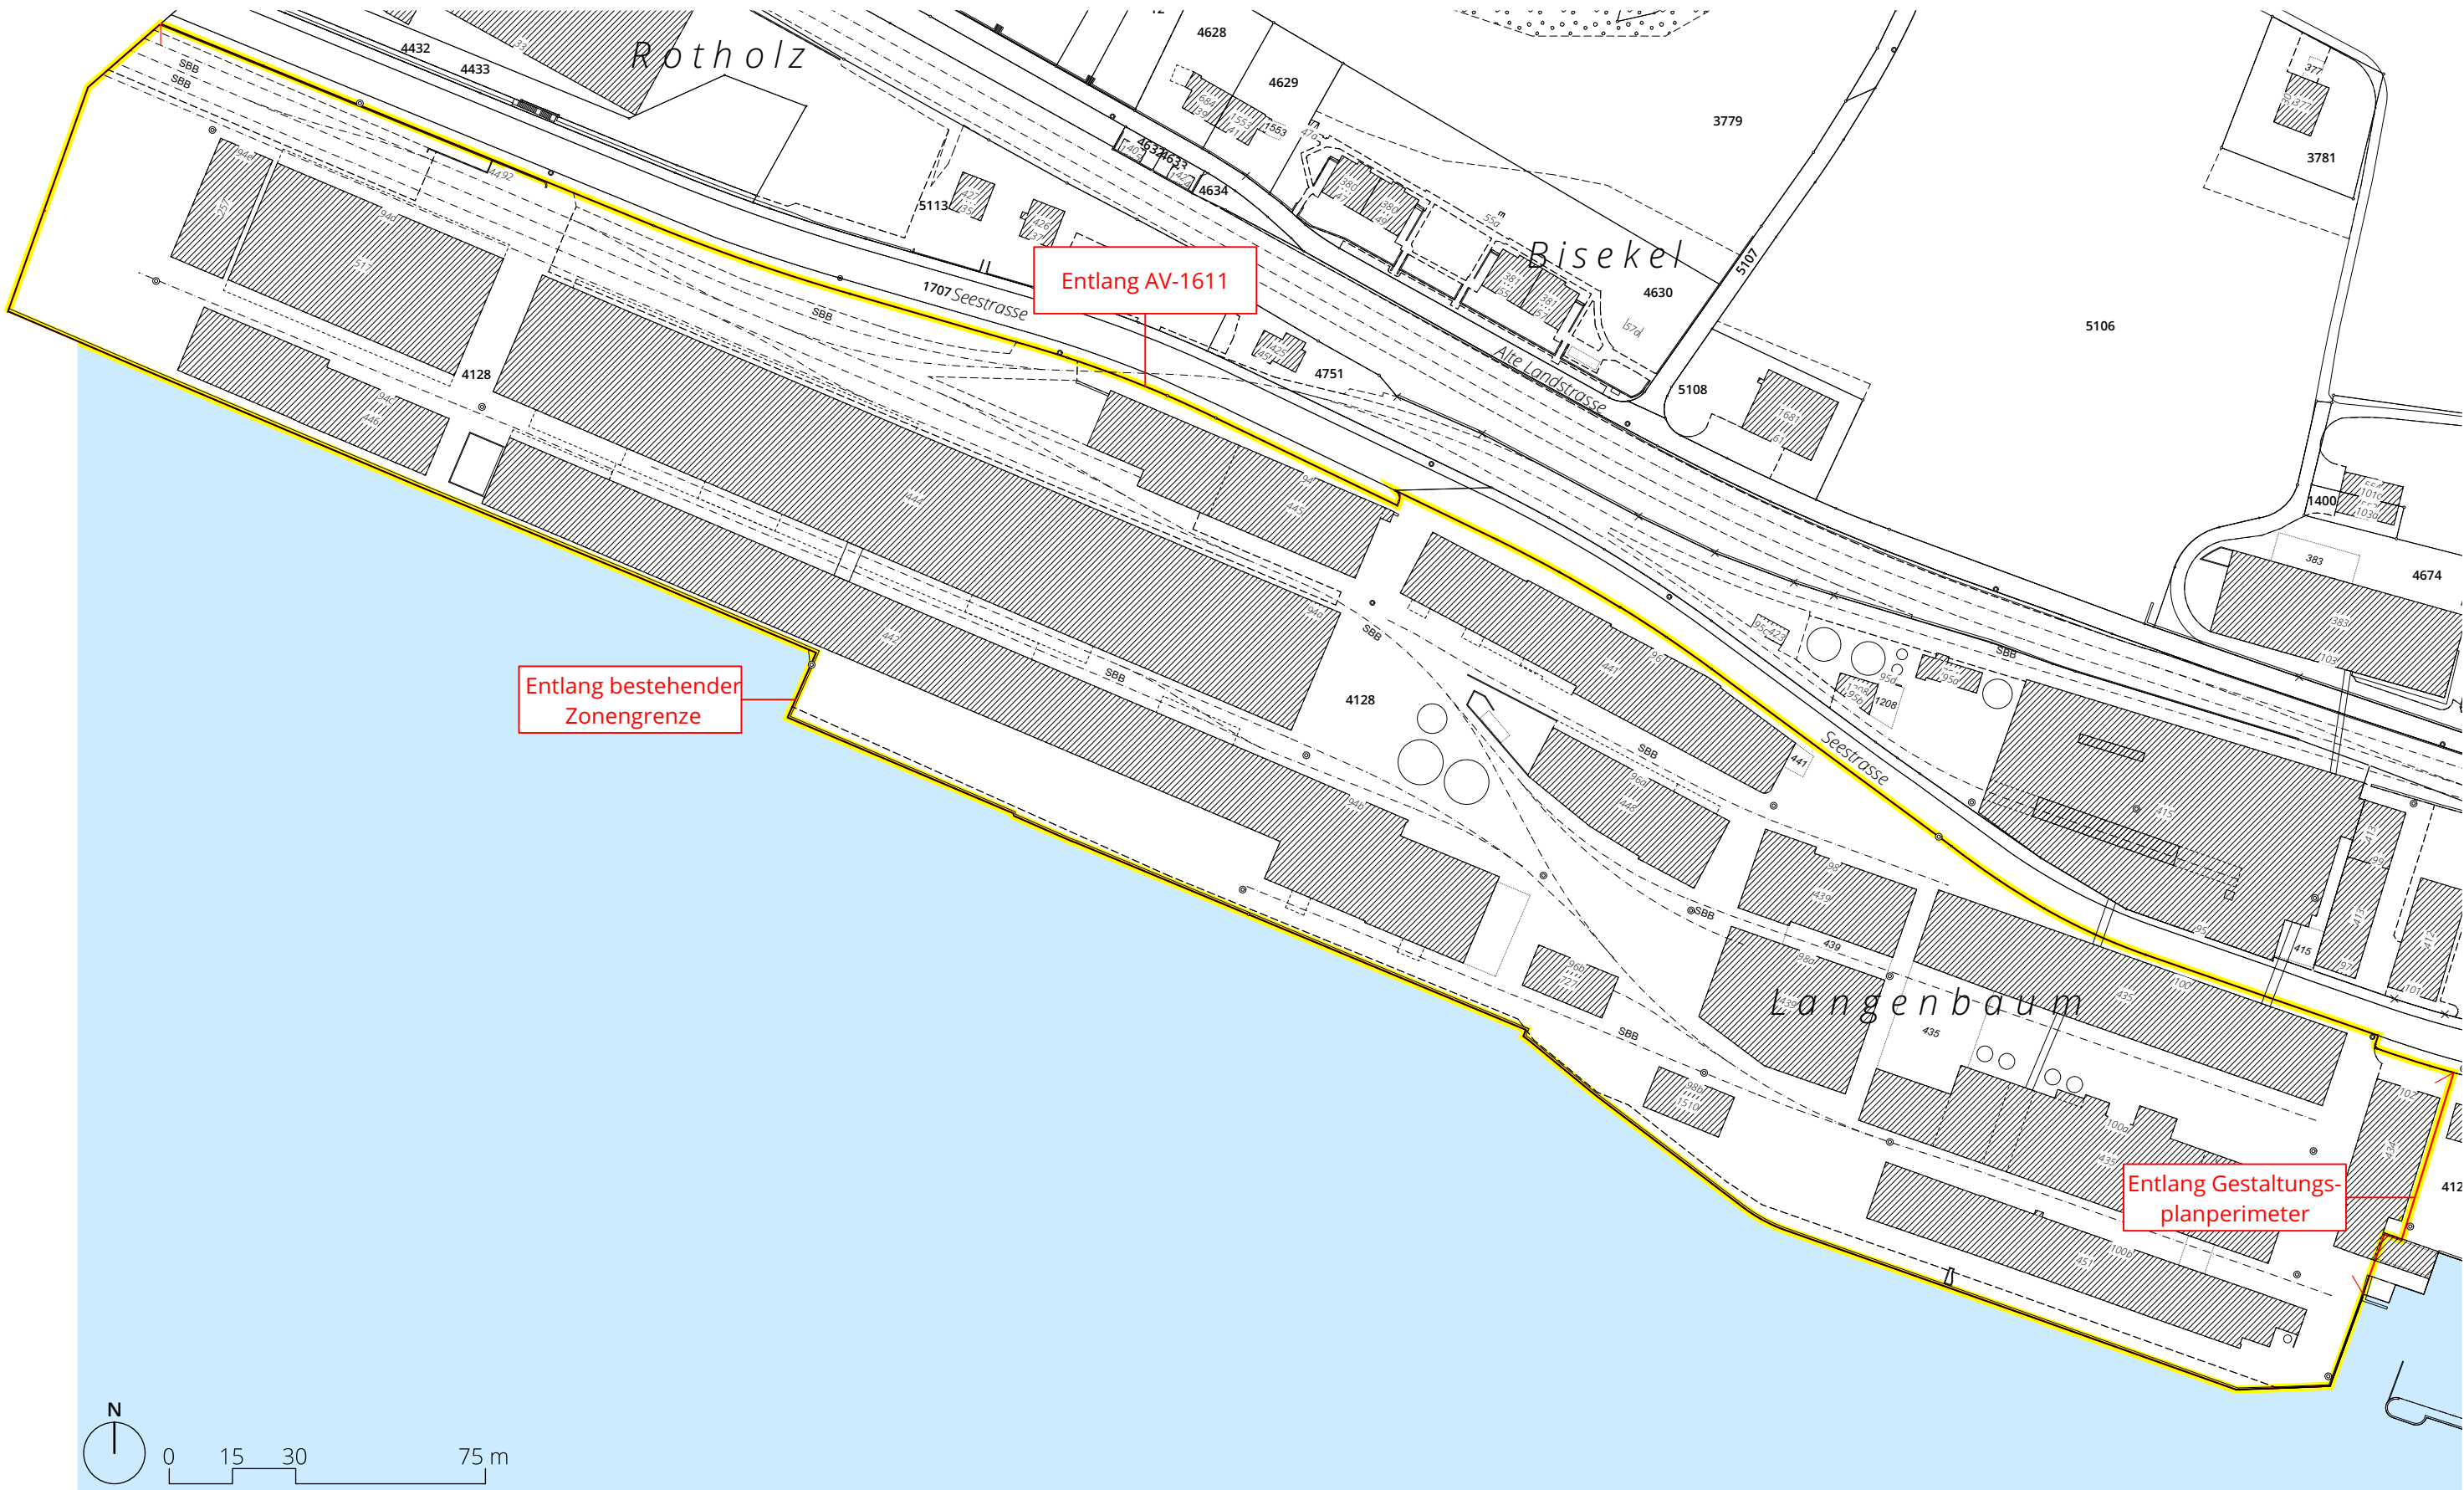


Überlagernde Festlegung 1:1000

Bisher: -
Neu: Gestaltungsplanpflicht

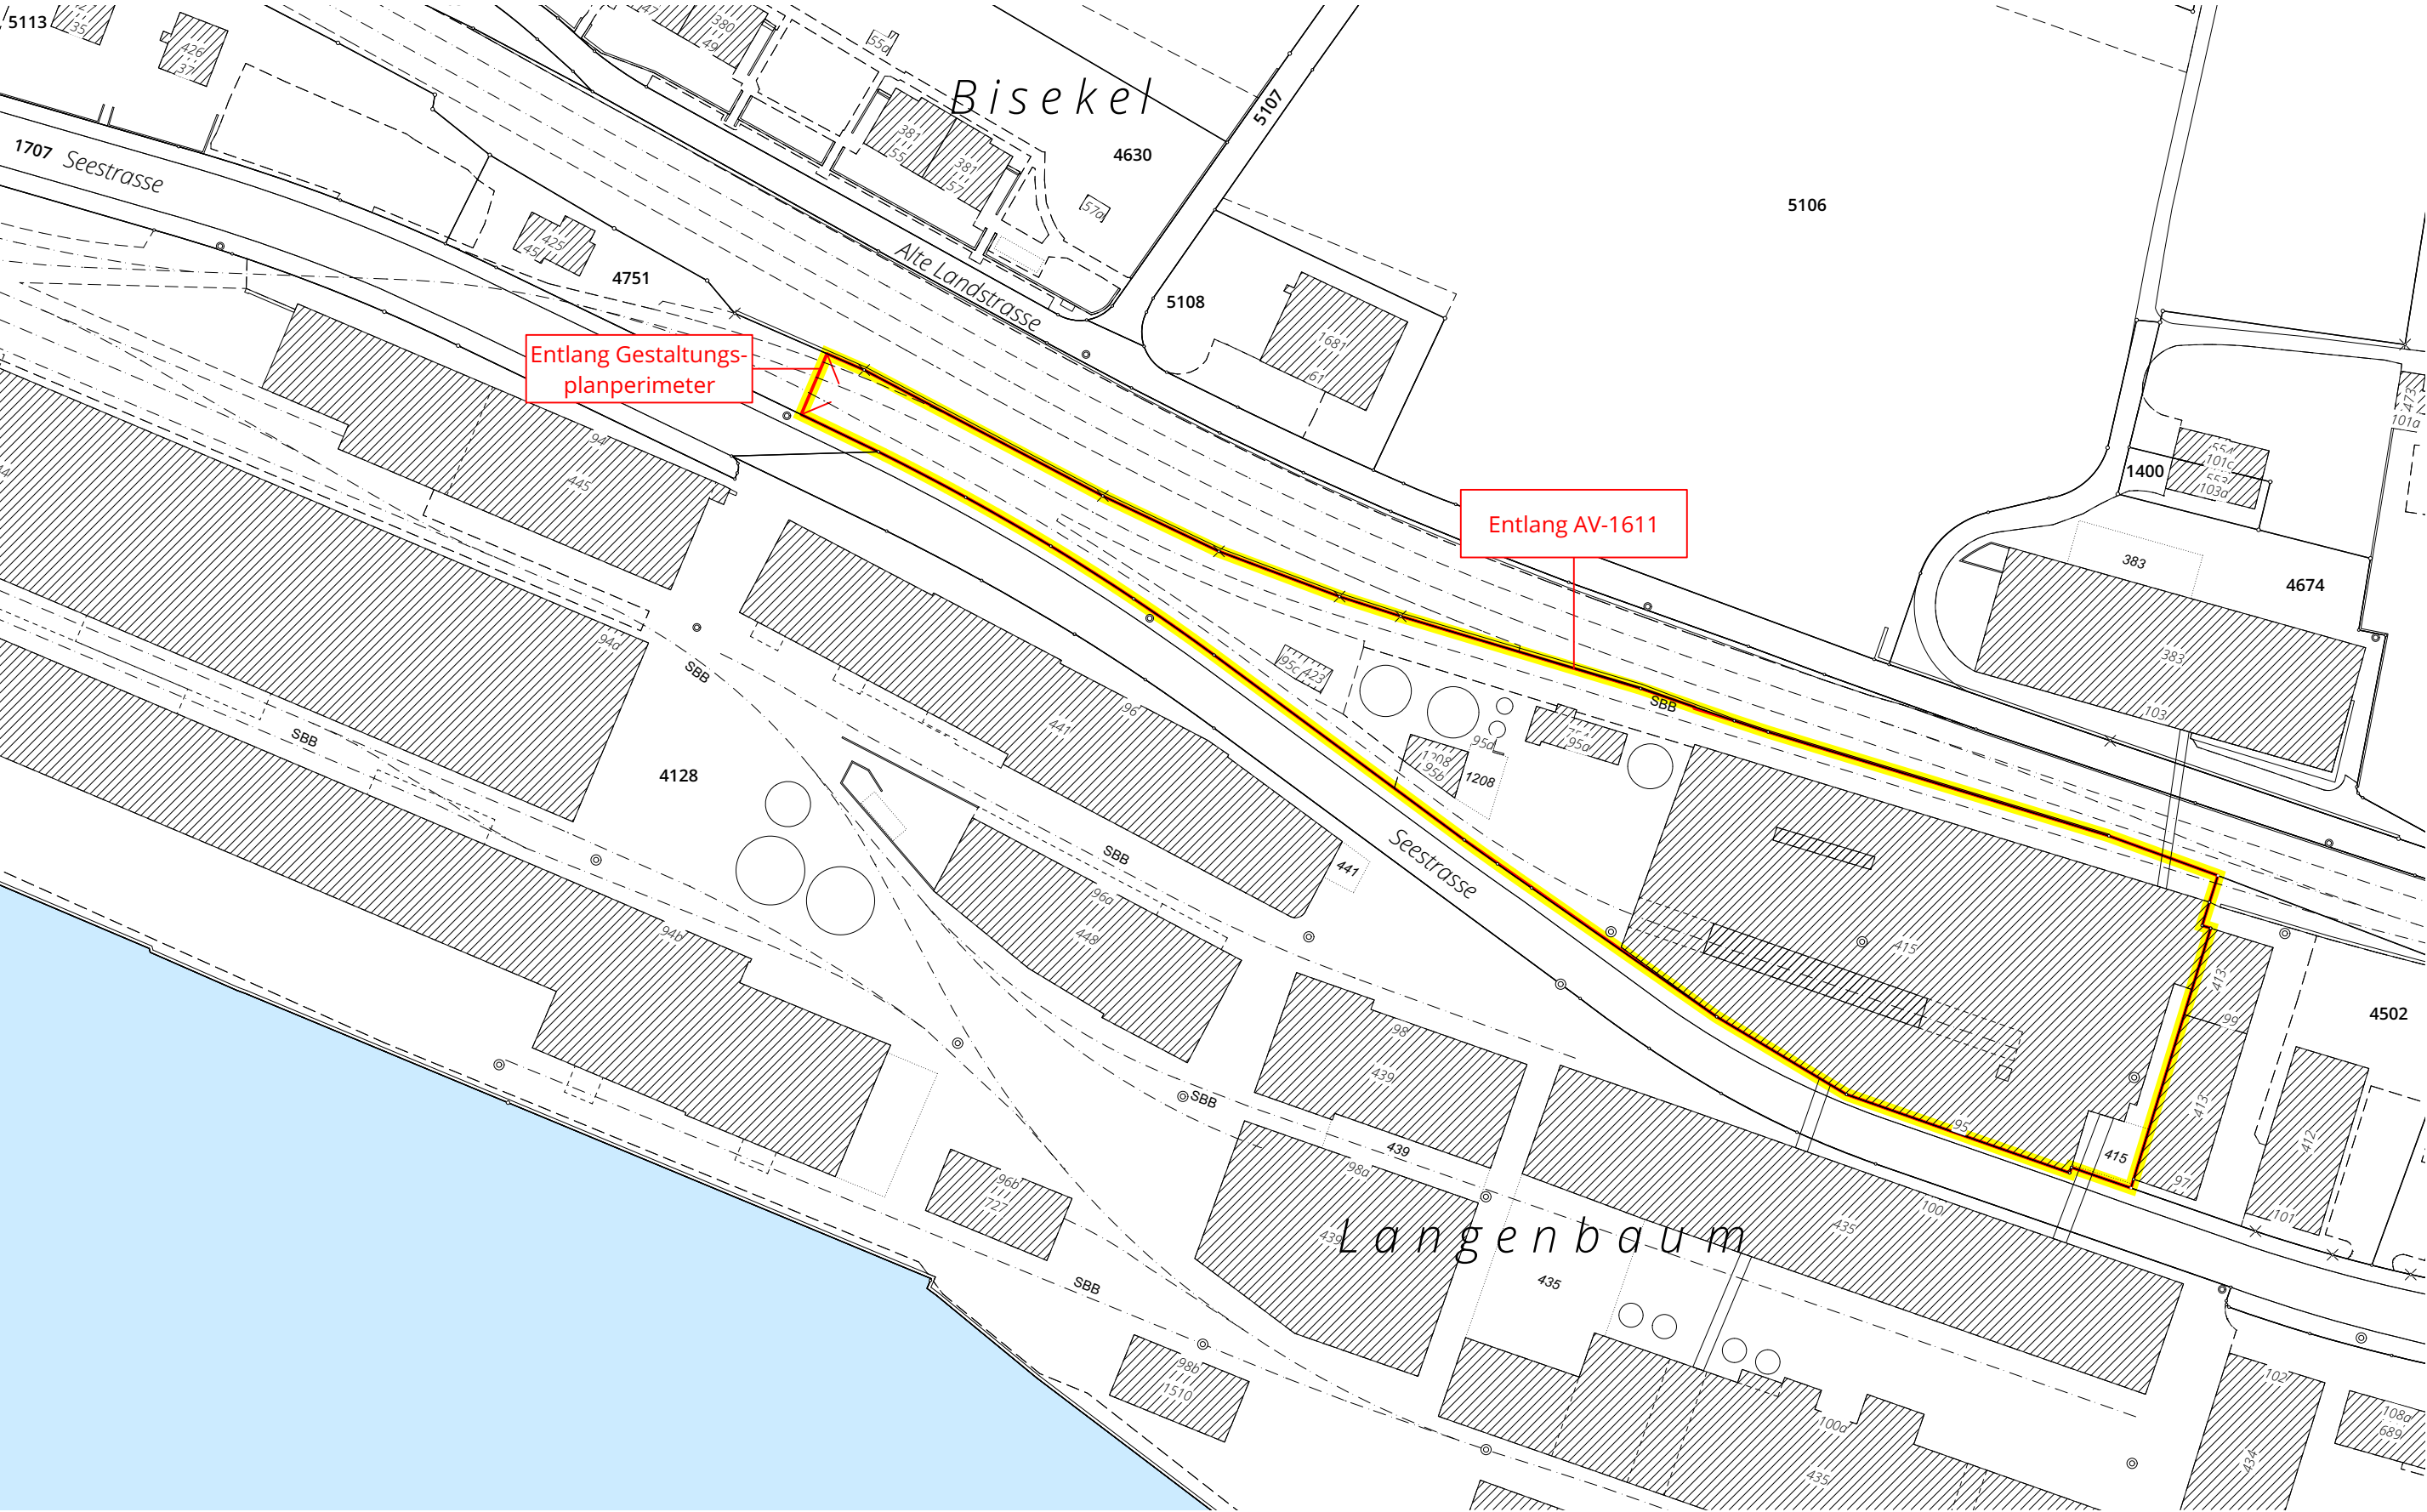

Umzonung 1:1000

Bisher: Wohnzone W/1.3 und Industriezone I/6.0
Neu: Kernzone K2

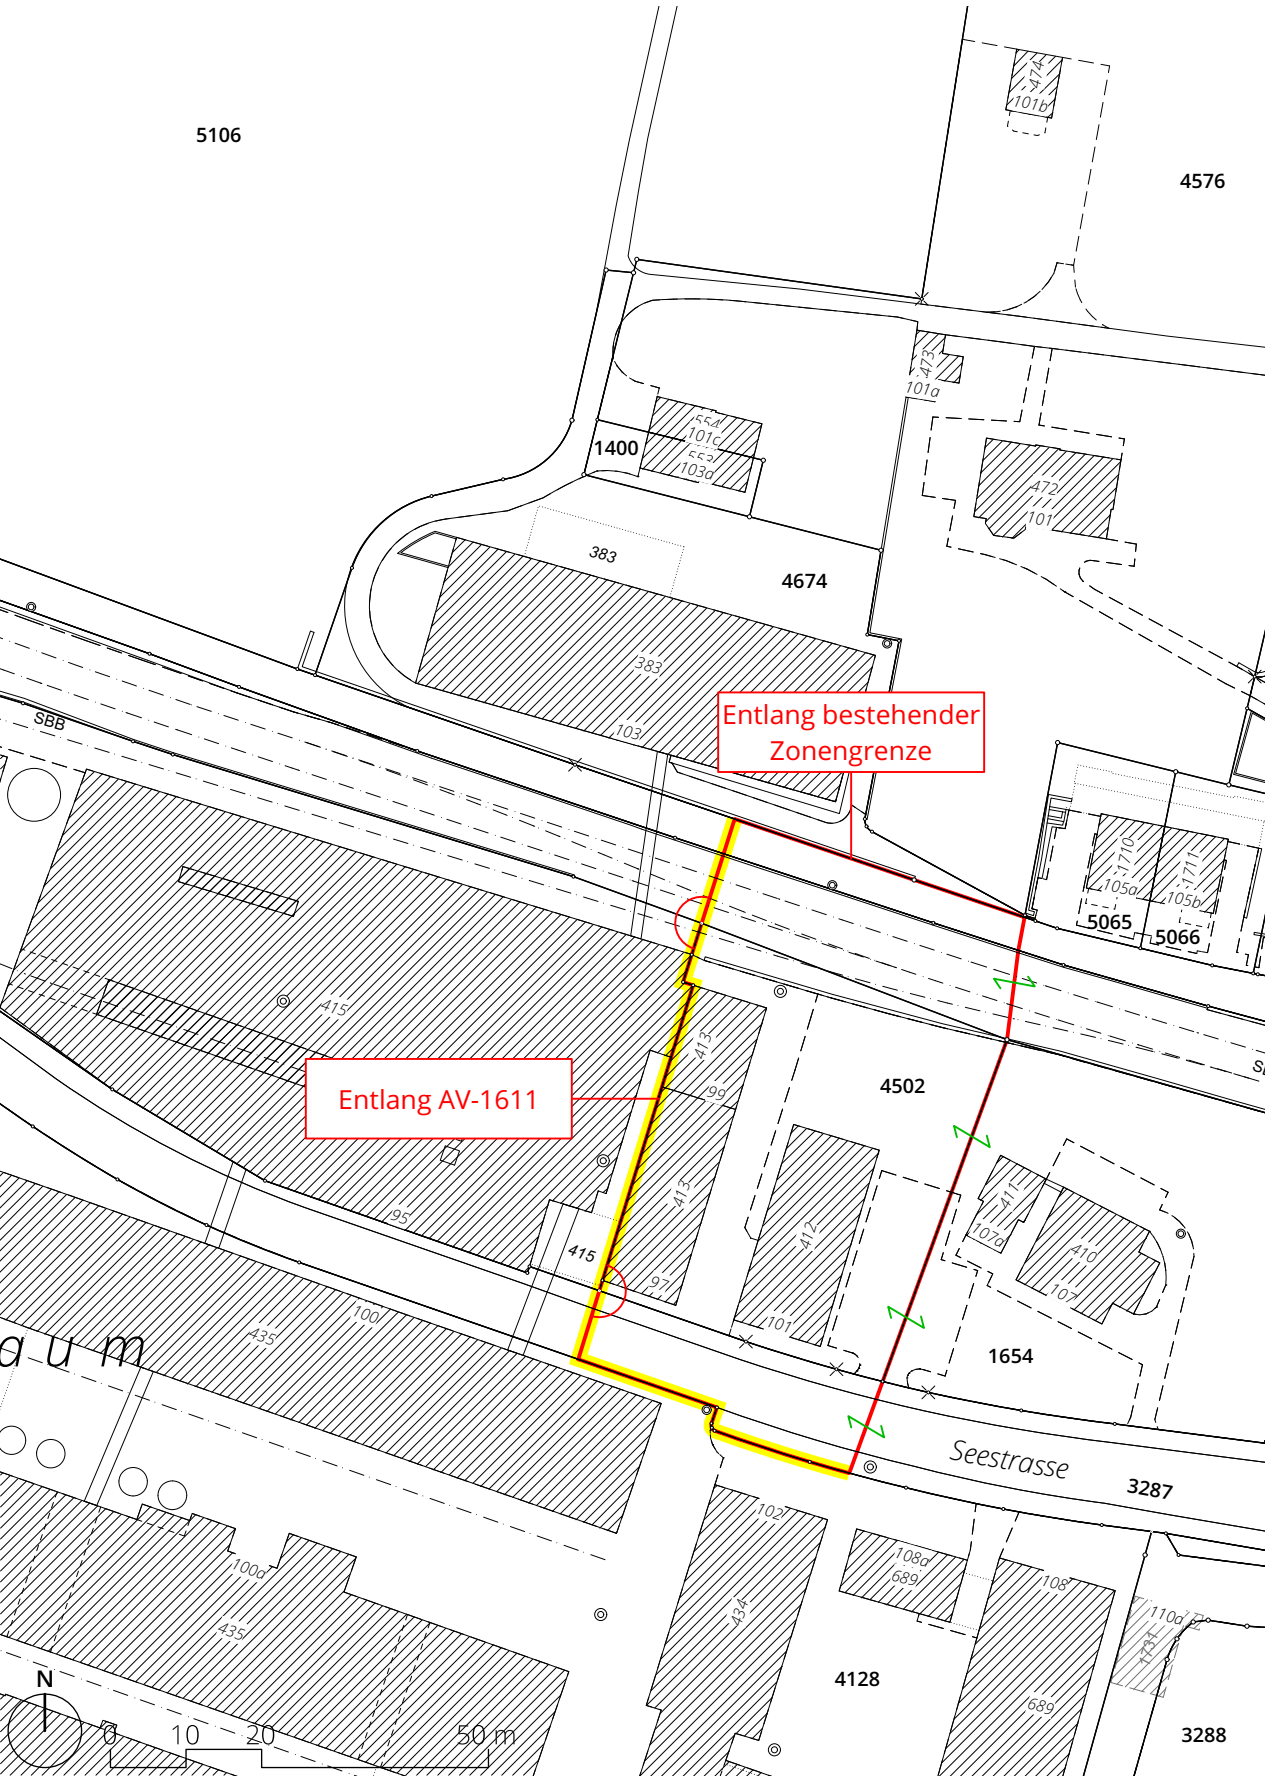

Umzonung 1:500

Bisher: Industriezone I/6.0
Neu: Kernzone K2

