Kanton Zürich
Baudirektion
Amt für Verkehr
Verkehrsinformationszentrale

Bearbeitungsstufe:	Planungsstudie
Gemeinde:	Uetikon am See
Strasse:	Seestrasse
Strasse-Km:	40.253 - 40.969
Strecke:	Seestrasse, Bergstrasse
Bauwerk:	Seestrasse, Unterführung Bergstrasse

Situation 1:500

Teil 1 (km 40.253 - 40.969)

Nachweise

Proj.-Nr.: 18/181	Dat.: 13.01.2020	Änd.:	Kontaktperson: MH

Hüsler & Partner
Verkehrsingenieure
Hauptstrasse 7
8400 Winterthur
Tel. 044 210 15 15
Fax 044 210 15 16
www.vei.ch

ENTWURF
Stand: 13.01.2020

CAD-File: 518B-D11.dgn	
Plansuchnr. Projektordner:	518B-011

DWG.: dl | Ordn.: SP | Format: 30/210

Legende:
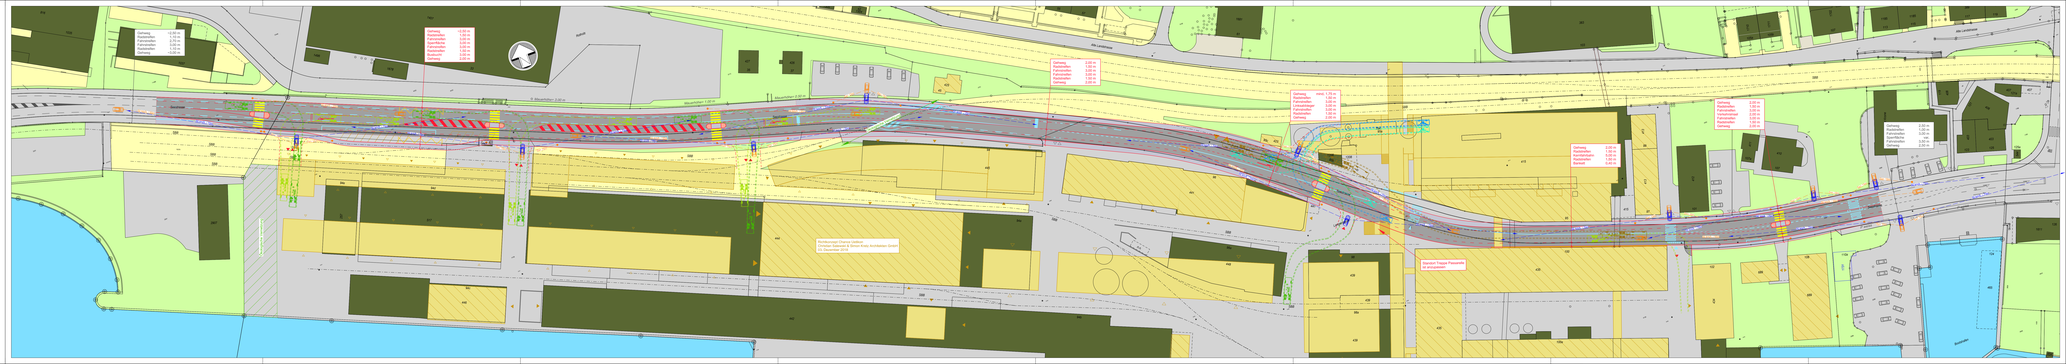
beabsichtigt	geplant	Abbruch	
			Projektgeometrie
			Drittprojekt
			Erhalt Gebäude
			Fahrbahn
			Trottoir / übrige Hartbeläge
			Pflästerung
			Beton (Fahrbahn)
			Grünfläche
			Chausierung / Kies
			Gewässer
			Baum
			Hecke / Strauch
			Mauer
			Fussgängerstreifen
			Markierung weiss
			Markierung gelb
			Kandelaber (SB)
			LW Typ B mit Anhänger (v = 15 km/h)
			LW Typ B ohne Anhänger (v = 15 km/h)
			PW (v = 15 km/h)
			Sichtweite MIV - MFV
			Sichtweite MIV - FG