


FESTLEGUNGEN

- Perimeter
- Höhenlinien (Äquidistanz 1 m)
- Höhenlinien (Äquidistanz 0,25 m)

INFORMATIONENINHALT

- Parzellengrenzen
- Gemeindegrenzen
- Zürichsee
- bestehende Gebäude ausserhalb GP Perimeter (Nov. 2018)

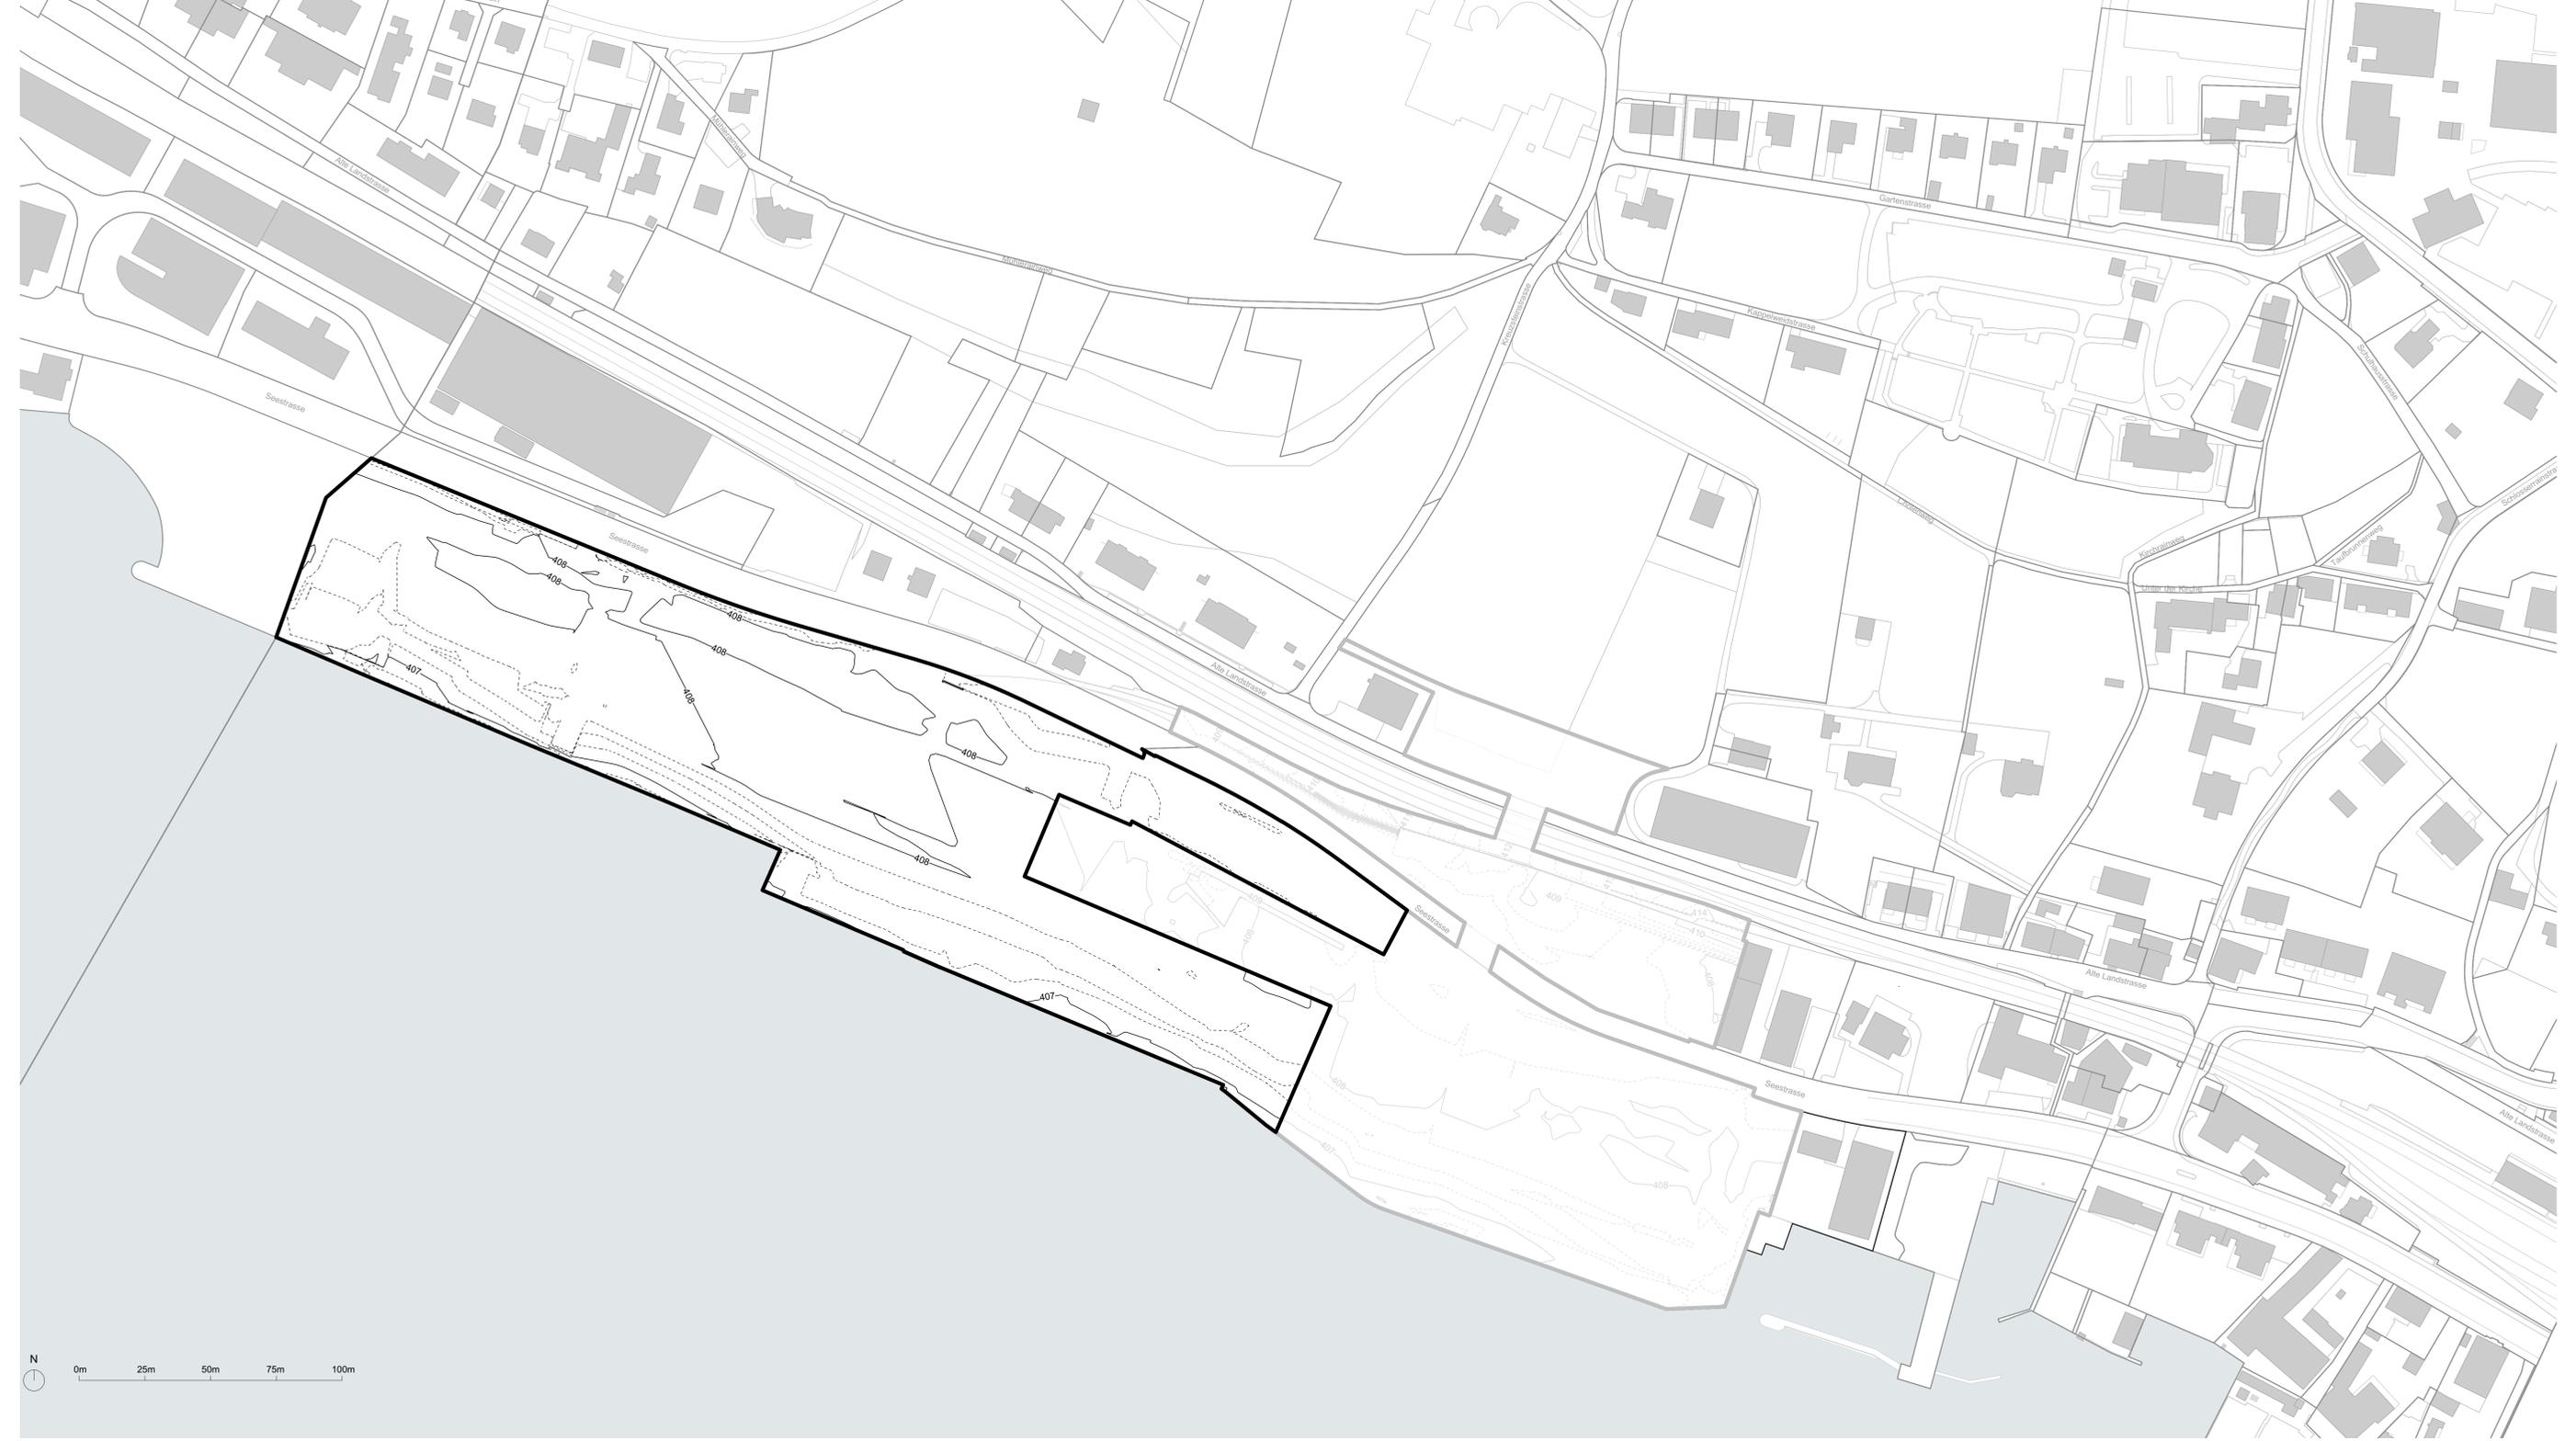

INFORMATIONENINHALT KANTONALER GESTALTUNGSPLAN

- Perimeter
- Höhenlinien (Äquidistanz 1 m)
- Höhenlinien (Äquidistanz 0,25 m)