

Teilrevision kommunale Richtplanung
Umsetzung Masterplan Chance Uetikon

PLAN DER ÖFFENTLICHEN BAUTEN UND ANLAGEN (AUSSCHNITT)

1:5000

Von der Gemeindeversammlung festgesetzt am 13.9.2021

Namens der Gemeindeversammlung
Der Präsident:

Der Schreiber:

Von der Baudirektion genehmigt am

Für die Baudirektion:

BDV-Nr.

**SUTER
VON KÄNEL
WILD**

Planer und Architekten AG

Förrlibuckstrasse 30, 8005 Zürich
+41 44 315 13 90, www.skw.ch

Übergeordnete Festlegungen

bestehend geplant

Erziehung und Bildung



Kantonsschule
Rossweid / Chance Uetikon

Kommunale Festlegungen

bestehend geplant

Erziehung und Bildung



Schulhaus
Kirchbühl / Mitte / Riedwies /
Rossweid / Weissenrain / Höbeli



Turnhalle
Riedwies / Rossweid / Weissenrain



Tagesbetreuung
Kirchbühl / Weissenrain / Felsenegg

Kultuspflge und Bestattungswesen



Ref. Kirche



Friedhof

Erholung und Sport



Seebadi



Hafenanlage



Parkanlage/Spielplatz



Sportplatz
Rossweid / Linden



Laufsportanlage
Rossweid



Freestyle- und Beachvolleyballanlage
Rossweid

Informationsinhalte

Gemeindegrenze

Gewässer

Öffentliche Verwaltung



Gemeindeverwaltung

Kultur und Begegnung




Riedsteg-Saal



Bibliothek
Riedsteg




Kultur- und Begegnungszentrum
Düngerbau

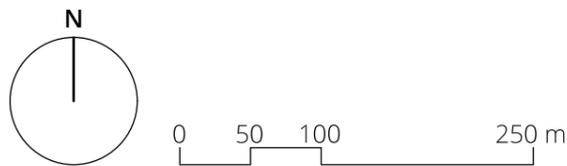


Bearbeitung: Lukas Meier, Lea Humbel
Das Druckdatum entspricht dem Erstellungsdatum.

Grundlagedaten
Übersichtsplan: ARE, GIS Kanton Zürich vom 16. Dezember 2019

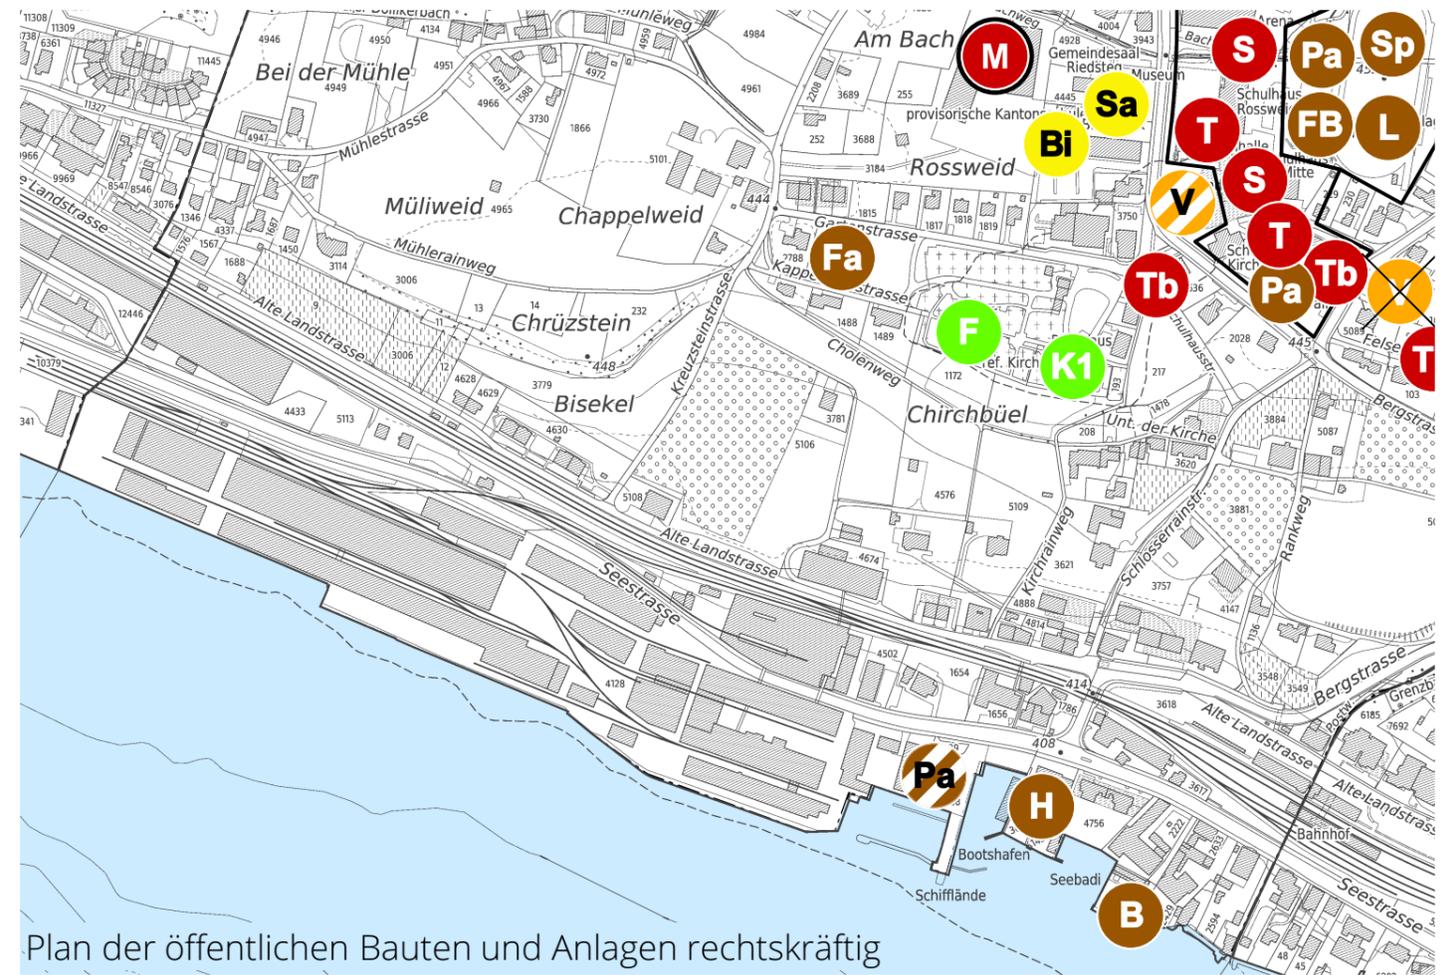

Plan der öffentlichen Bauten und Anlagen rechtskräftig

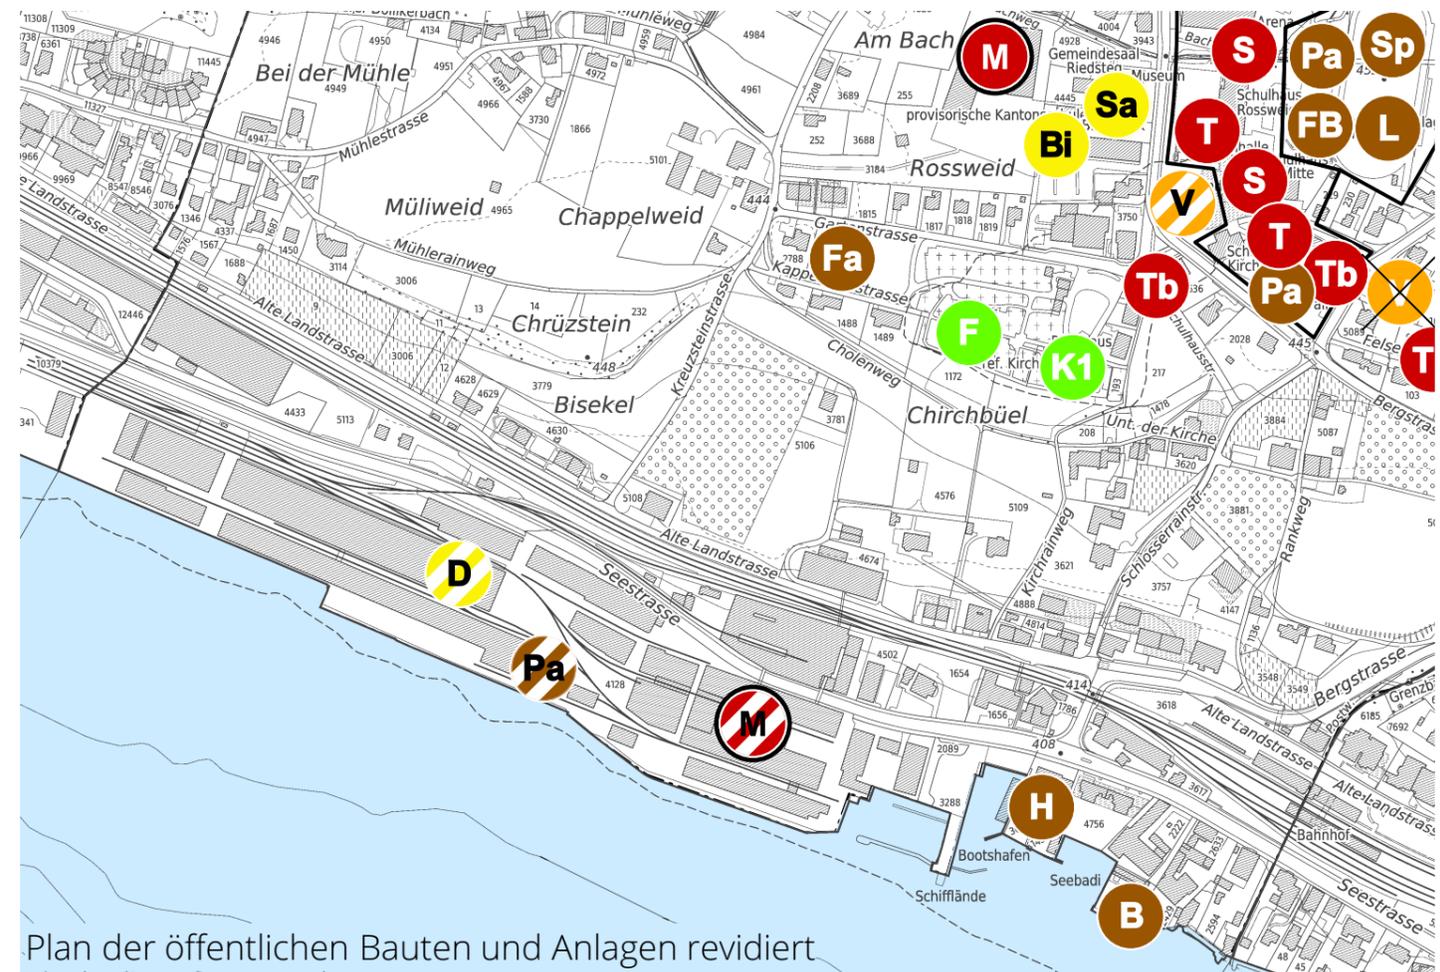

Plan der öffentlichen Bauten und Anlagen revidiert