




Ansicht Endausbau Immobilien, M 1:500

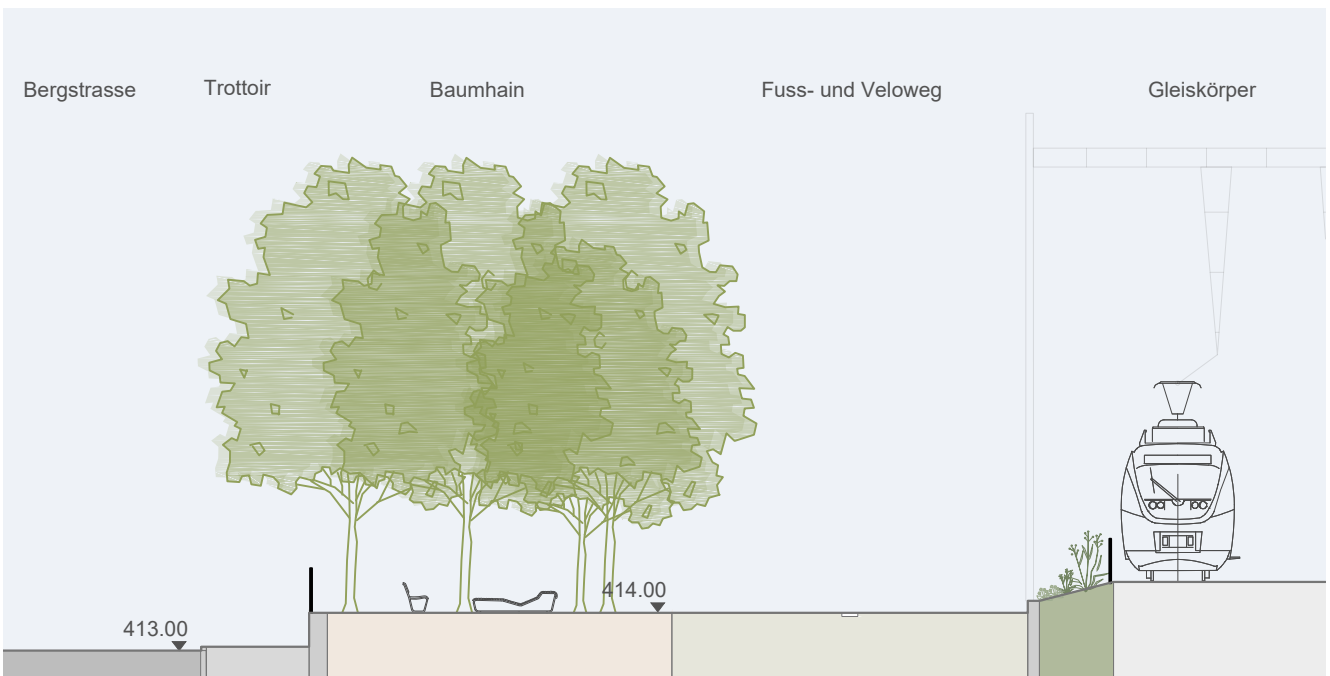


Schnitt A-A, M 1:200

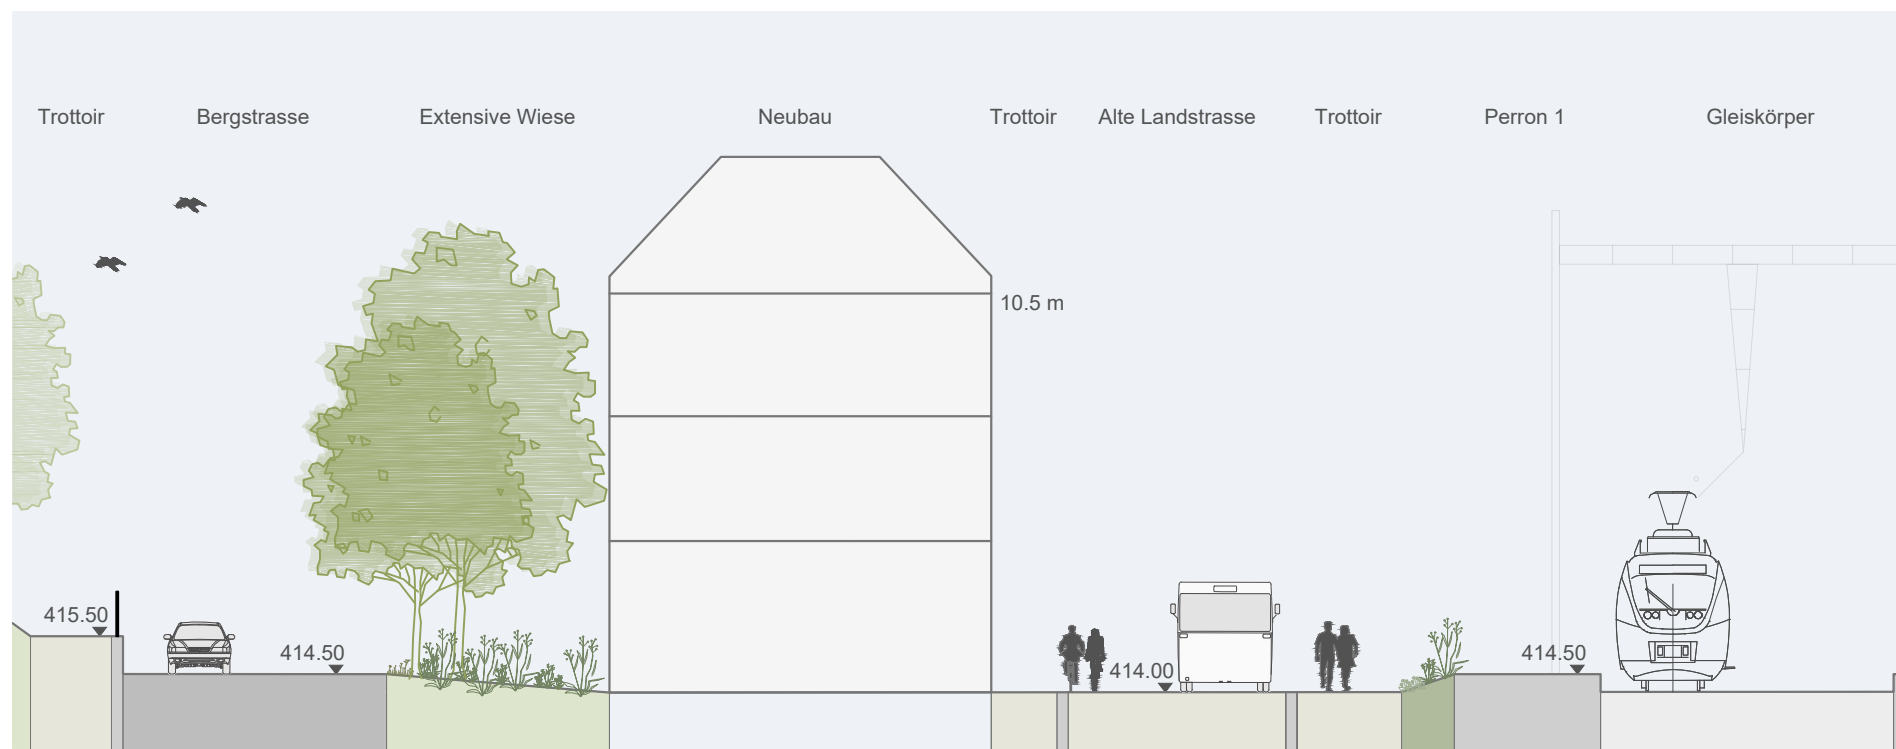


Schnitt B-B, M 1:200

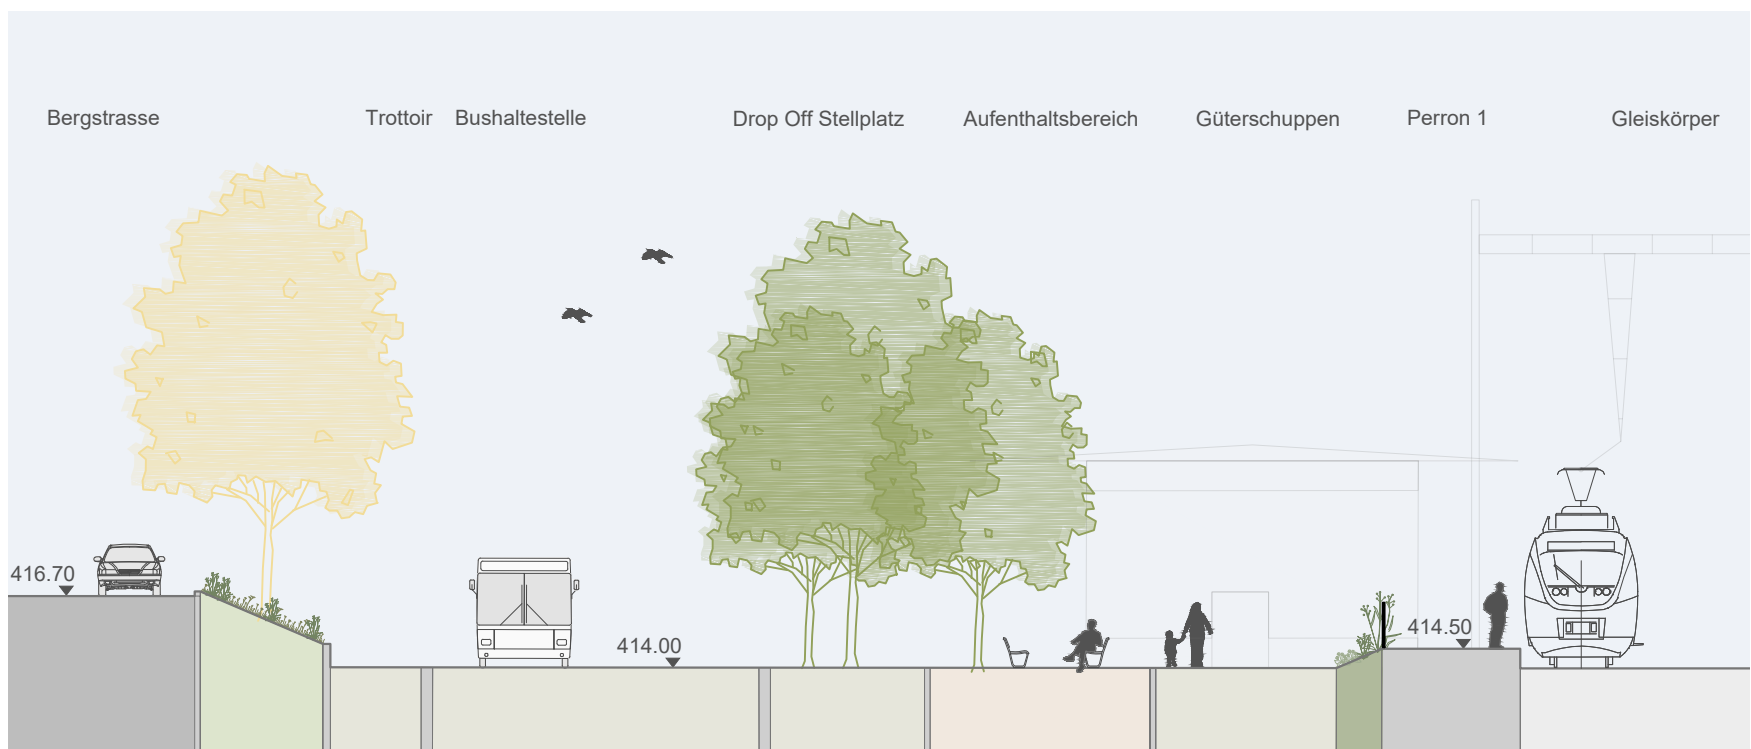


Schnitt C-C, M 1:200

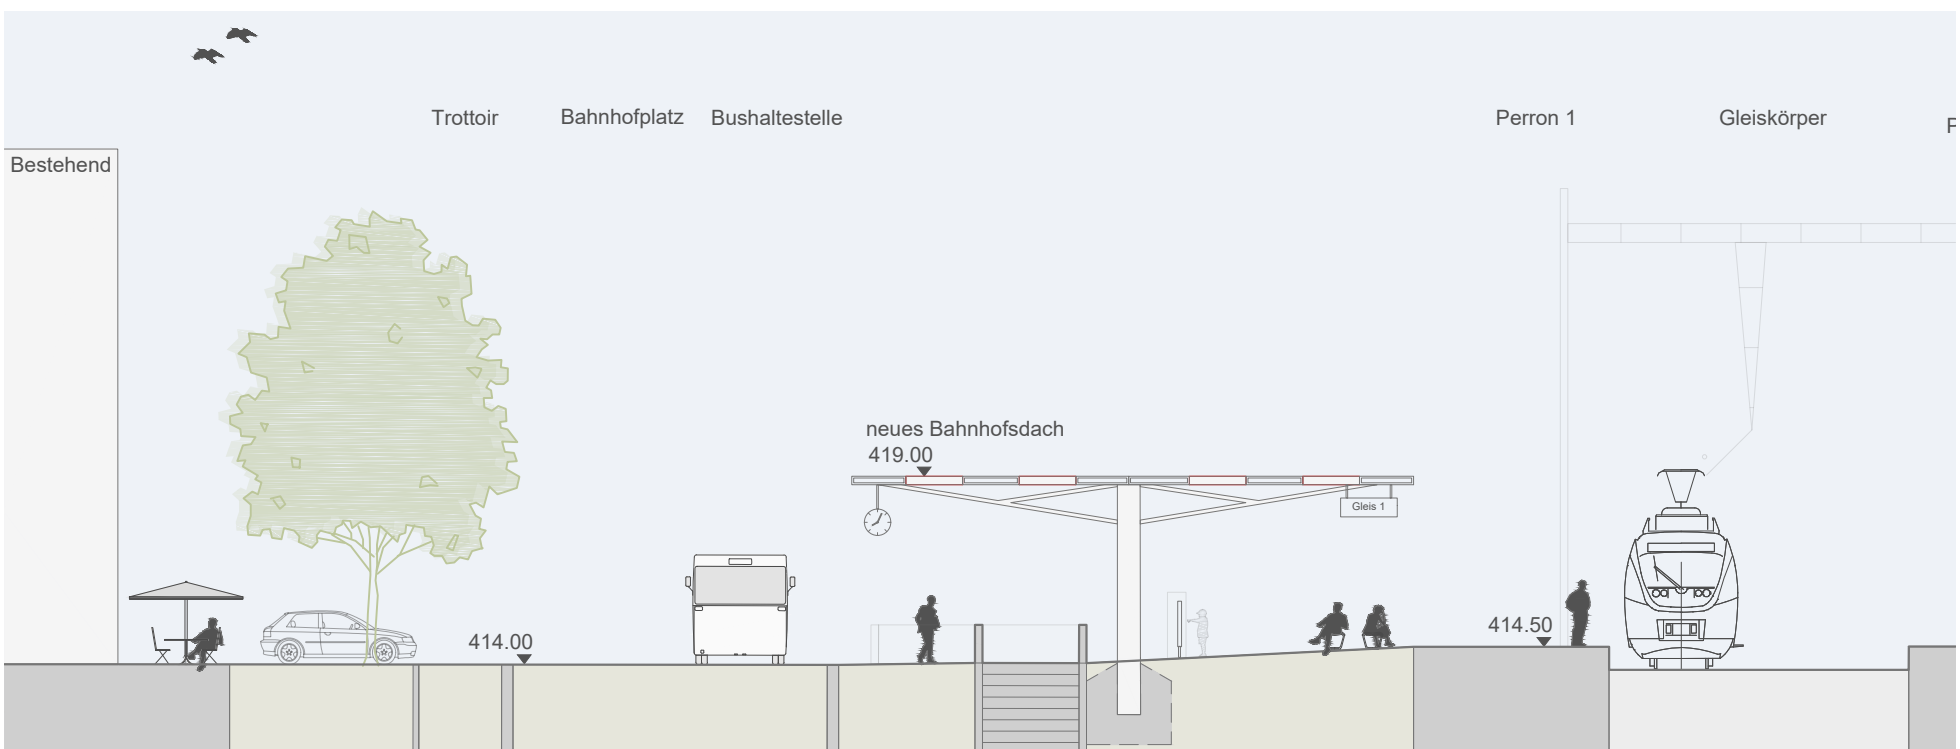


Schnitt D-D, M 1:200

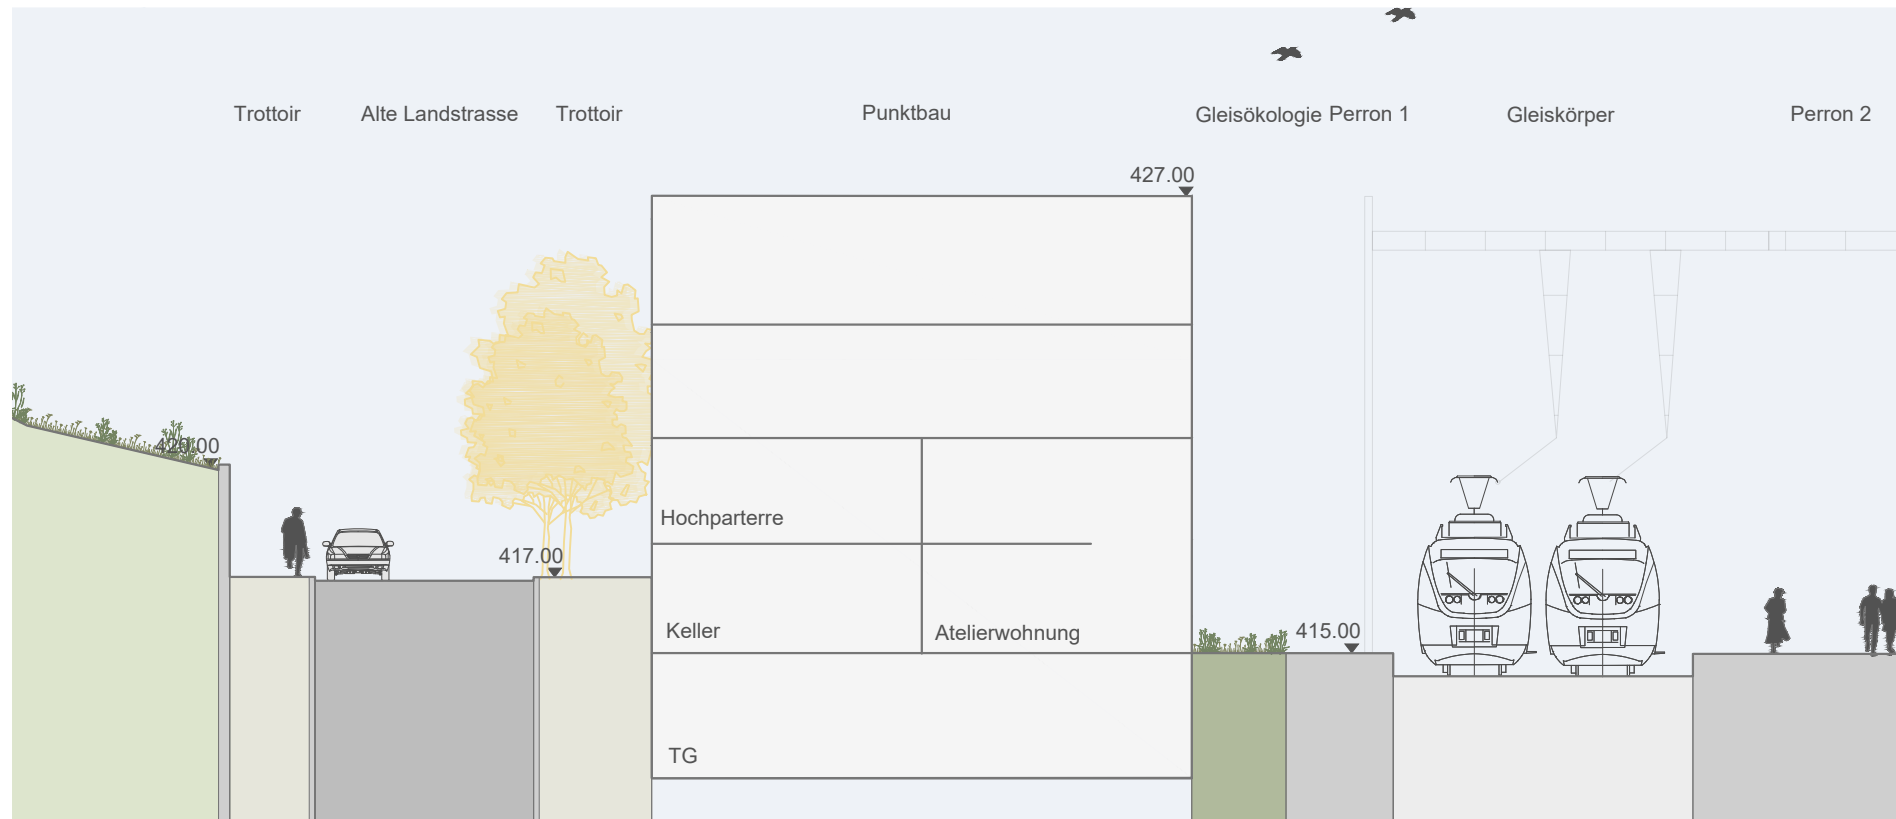

Schnitt E-E Endaus Wohnhaus, M 1:200

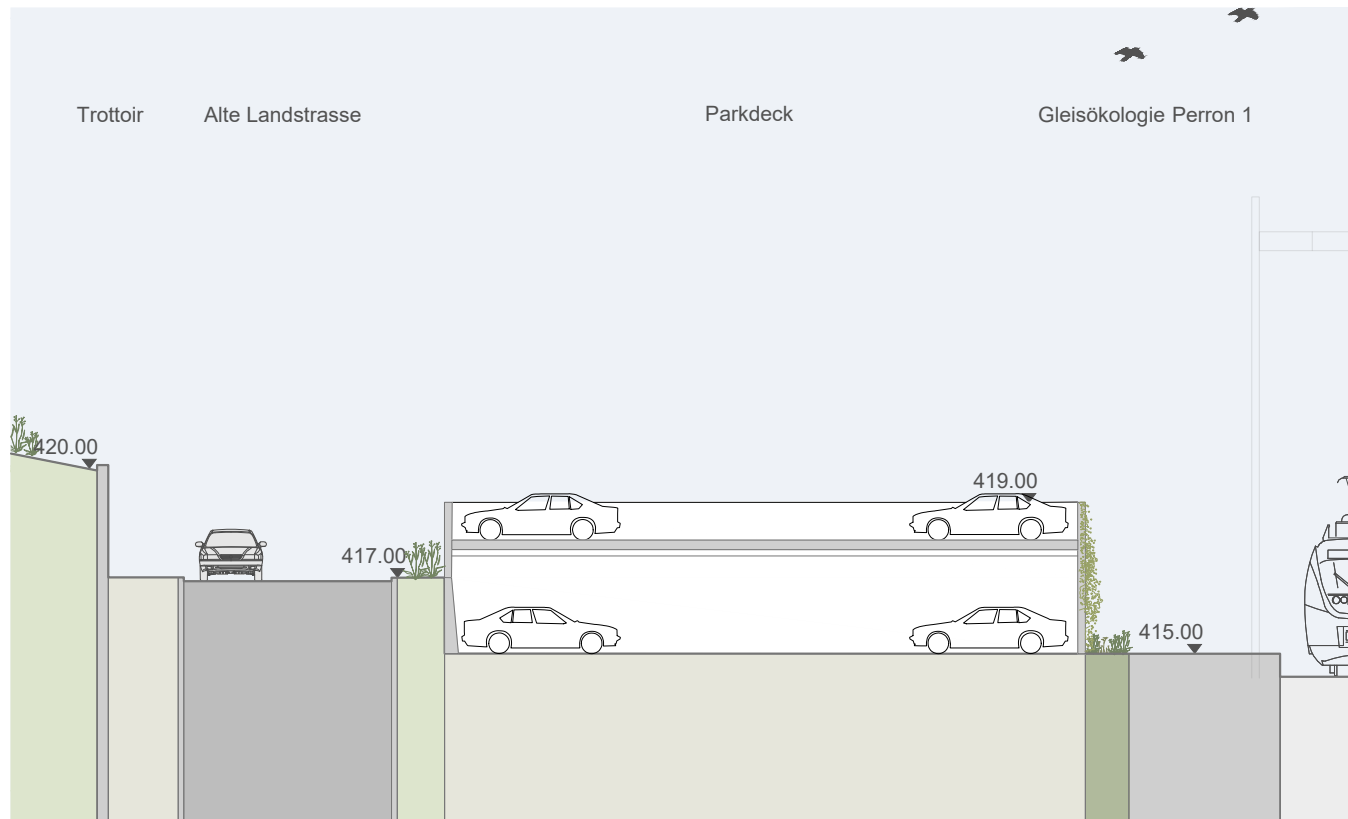

Schnitt E-E Option Parkdeck M 1:200

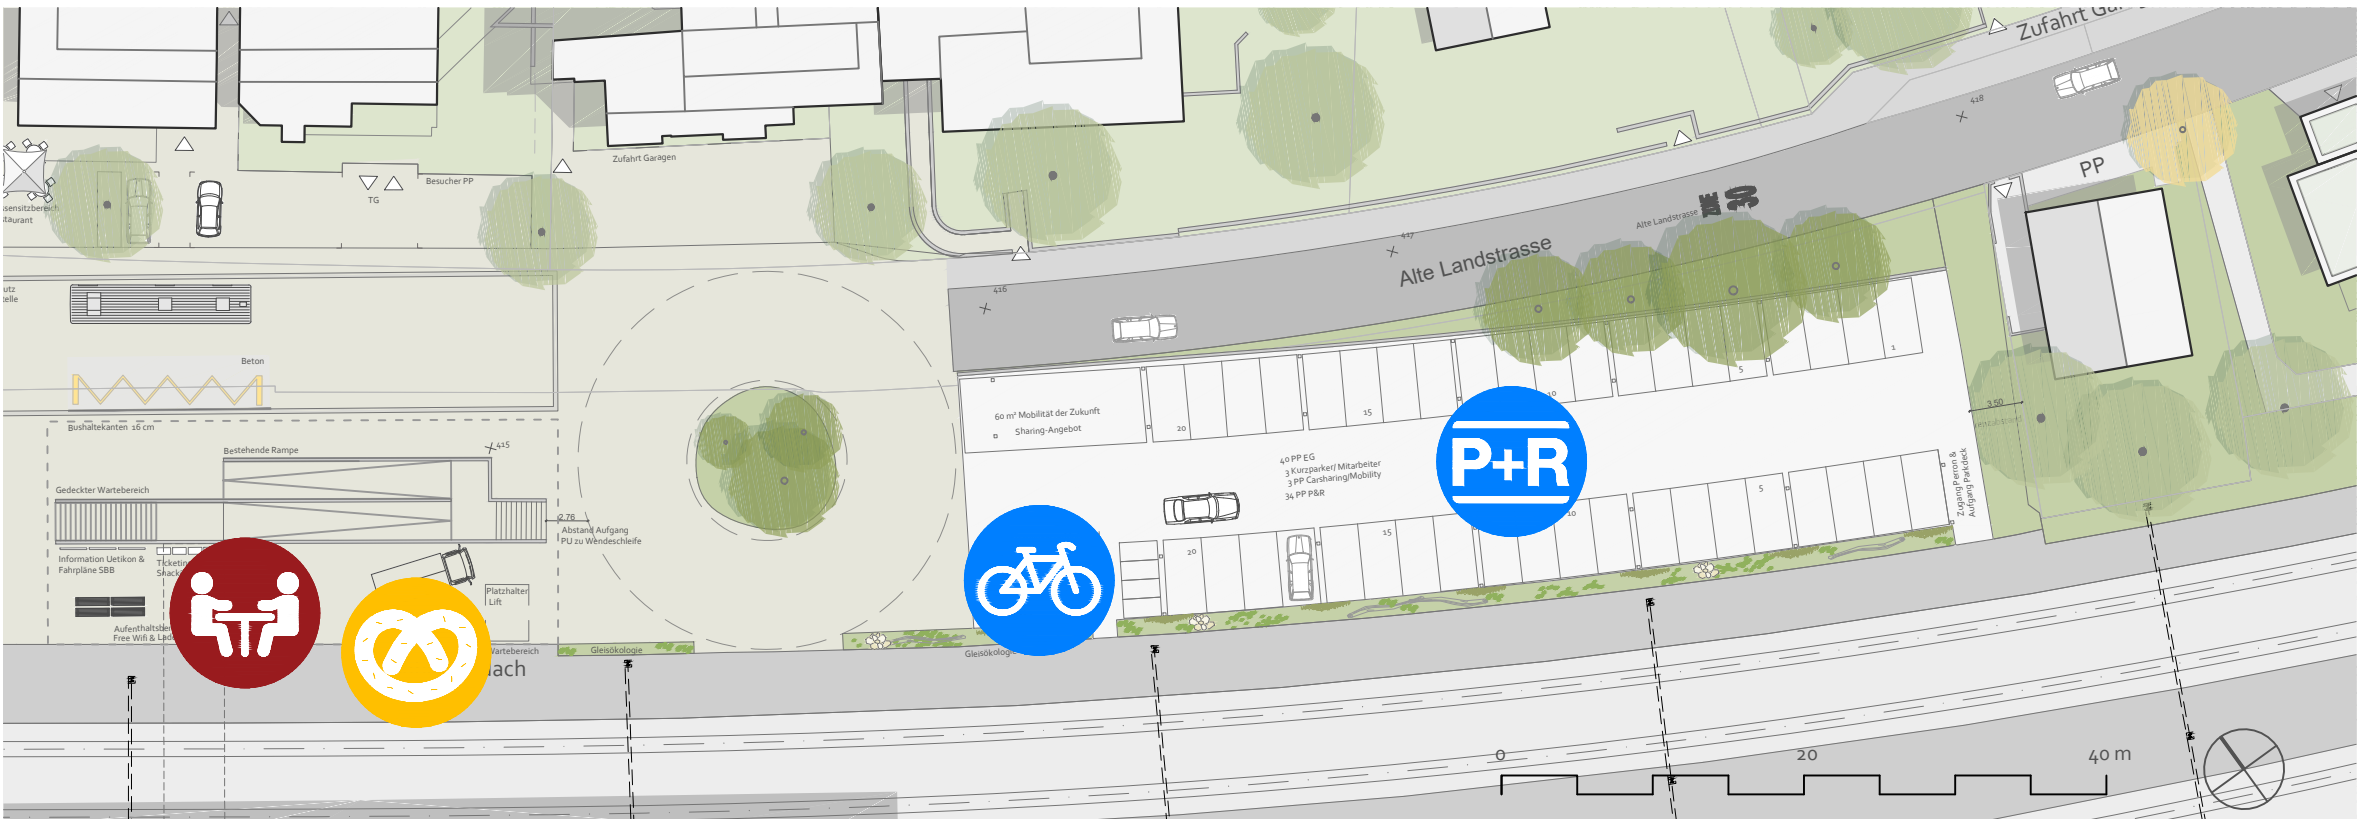

Situationsplan Erdgeschoss Parkdeck M 1:500



Entwicklung

- Innovative und zukunftsorientierte Entwicklung
- Etablieren von zwei neuen Baufeldern stärkt Identität
- Nutzungen und Aktivierung der Erdgeschosse
- kurz-, mittel- und langfristige Massnahmenplanung
- Ökologisch und klimafit entwickeln



Freispielen

- Erhalt und freistellen des geschützten Ensembles
- Blickbeziehung zum See wiederherstellen
- Separieren oder Abbrechen von neueren Gebäudeteilen
- Infrastruktur weiter nutzen: Nachhaltig und ökonomisch
- Luftzirkulation / Kaltluftströme zulassen



Reparieren

- Restaurieren der historischen Substanz
- Nutzungsvielfalt: Nutzungen erhalten und addieren
- Güterschuppen als Velostation oder Convenience Store umnutzen

