Anwohnerinfo 6. Mai 2024

Ablauf der Veranstaltung

- Begrüssung
- Das Schweizerische Asylwesen
  - Entwicklung
  - Aufgaben für die Gemeinde
  - Situation Unterbringungen
- Handlungsbedarf – Bauvorhaben
- Fragen, Anliegen, Anregungen

Asylfürsorgeverordnung Kanton Zürich

§ 6. Der Kanton sorgt während einer ersten Phase für die Leistungen gemäss § 2 für durch den Bund neu zugewiesene Asylsuchende. Die Errichtung der notwendigen Unterkünfte bedarf keiner Einwilligung der Standortgemeinde.

Danach weist der Kanton die Asylsuchenden den einzelnen Gemeinden zu. Mit der Zuweisung geht die Zuständigkeit für die Erbringung der Leistungen gemäss § 2 an die Gemeinden über.

§ 8. Für Asylsuchende legt die Sicherheitsdirektion eine Aufnahmequote für die Gemeinden in Prozenten ihrer Bevölkerungszahl fest.

Asylverfahren in der Schweiz

Uetikon am See

Zuständigkeit:
BUND

Staatssekr. für Migration (SEM)

Einreise in die Schweiz - administrative Registrierung

Stellen von Schutz- /Asylgesuch - Prüfung Gesuch - Zuteilung Asyl- oder Schutzstatus

KANTON

Kantonales Sozialamt

Zuweisung in die Kantone mittels festgelegtem Verteilschlüssel (ZH: 16 %)

GEMEINDE

Soziale Dienste

Zuweisung in die Gemeinde mittels bevölkerungsproportionalem Verteilschlüssel (ab 1. Juli 2024: 1.6 %)

Asylverfahren in der Schweiz

Unterkunft in einem Bundesasylzentrum

Unterkunft in einem kantonalem Durchgangszentrum

Umzug nach Uetikon am See

Aktuell: 77 Personen

- gemeindeeigener/ angemieteter Wohnraum (68 Personen)

oder:

- Bei Status S: Unterkunft bei Bekannten/ Verwandten/ Freiwilligen (9 Personen)

Aufnahmekontingent - Entwicklung

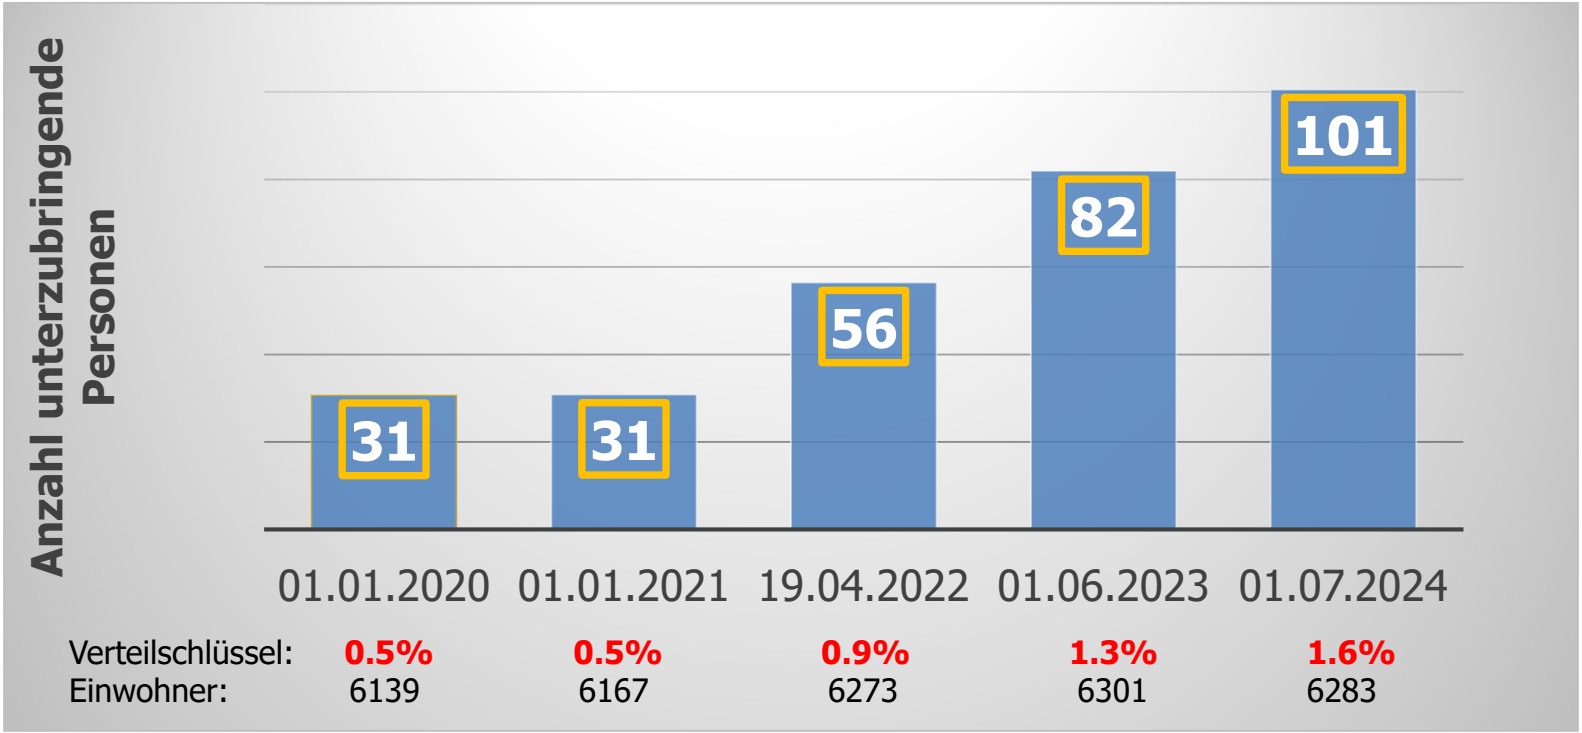

Asylfürsorgeverordnung Kanton Zürich

§ 1. Begriff: Als Asylsuchende im Sinne dieser Verordnung gelten

a. Personen mit hängigem Asylverfahren, ihre Ehegatten, ihre eingetragenen Partnerinnen oder Partner und ihre minderjährigen Kinder

b. Schutzbedürftige ohne Aufenthaltsbewilligung

c. vorläufig Aufgenommene

§ 2. 1 Die Leistungen an Asylsuchende umfassen

a. Unterbringung
b. Betreuung
c. Unterstützung (Sach- und Geldleistungen).

Die gesetzlichen Aufgaben der Gemeinde

dort wo nötig:

-Unterbringung (Wohnraum)

-Versorgung
- -Existenzsicherung
- -Krankenversicherung gem. Krankenversicherungsgesetz (KVG)

-Betreuung/ Integration
- - Alltagspraktische Fragen
- - Betreuung in anspruchsvollen Situationen / Situationen mit Konfliktpotential
- - Beschulung der Kinder
- - Sprachkurse für Erwachsene
- - Berufliche Integration (Ziel Bund: 40% Erwerbstätigkeit nach 2 Jahren)

Aktuelle Situation – wer wohnt wo

Total zugewiesene Personen	77 (5 Personen unter Kontingent)
– Bei Privaten untergebracht	9 Personen (12%)
– In Gemeindeliegenschaften untergebracht	68 Personen (88%)
• In gemeindeeigenen Liegenschaften	19 Personen
• In angemieteten Wohnungen	49 Personen
– In unbefristetem Wohnraum	34 Personen
– In befristetem Wohnraum	15 Personen

Perspektive

Ab 1. Juli 2024:

- Zusätzliche Unterbringung von 19 Personen nötig (Kontingentserhöhung)
  + 5 weitere Personen (wg. aktuell nicht erfülltem Kontingent)
- Aktueller Leerstand (inkl. befristeter Wohnraum) reicht für ca. 27 Personen

Ab 1. April 2025:

- Bevölkerungszunahme (Birchweid) und folglich Zunahme der aufzunehmenden Personen um ca. 8 Personen
- Wegfall von (befristetem) Wohnraum von 36 Personen (inkl. andere KlientInnen der Sozialen Dienste)

ab Frühling 2025: zusätzlicher Platzbedarf für 41 Personen

Unser Vorgehen

Zusätzlicher Platzbedarf ab April 2025

41 Personen

(9 bei Gastfamilien untergebrachte Personen *nicht* mitgezählt)

Bauvorhaben:

- Bau Containerlösung auf freiem Weissenrain- Areal
- Ertüchtigung altes Gemeindehaus
- Bau von Sozialwohnungen auf dem Scheugareal

Containerlösung auf dem Weissenrainareal

- Platz für ca. 20 Personen (12 Containermodule)
- Voraussichtlicher Bezug März 2025
- Übernahme gebrauchter Module von Männedorf
- Voraussetzung:
  - Urnengang (9. Juni 2024) in Männedorf für Neubau
  - Abwicklung Baugesuch ohne Rekurse
- Kosten (noch nicht definitiv bekannt)
  - Abbau- und Wiederaufbaukosten
  - Kosten für Container

Zeitachse

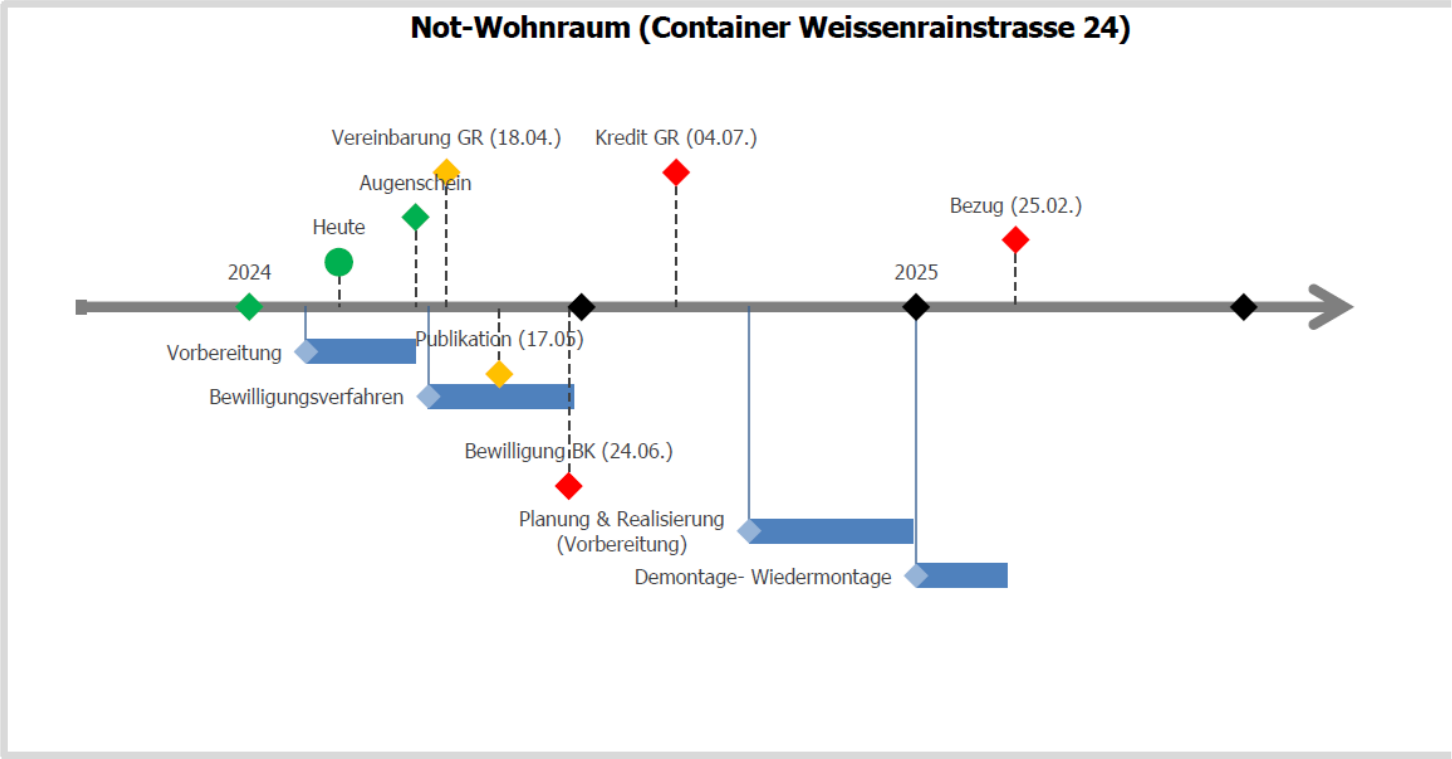
Not-Wohnraum (Container Weissenrainstrasse 24)
Vereinbarung GR (18.04.)
Kredit GR (04.07.)
Augenschein
Bezug (25.02.)
Heute
2024
2025
Vorbereitung
Publikation (17.05)
Bewilligungsverfahren
Bewilligung BK (24.06.)
Planung & Realisierung
(Vorbereitung)
Demontage- Wiedermontage

Lageplan

Gemeinde Uetikon am See

Umgebungsplan

Datum: 05.04.2024 Gez.: eb

Auftrag Nr.: 0159324.023

1:200

Die unterstrichenen Kat.- Nummern sind im Grundbuch noch nicht eingetragen.

Osterwalder, Lehmann
Ingenieure und Geometer AG
Alte Landstrasse 248 8708 Männedorf

Ertüchtigung altes Gemeindehaus

- Platz für max. 19 Personen
- 3 separate Wohneinheiten (3 Etagen)
- Voraussichtlicher Bezug ab 2025

Sozialwohnungsbau Scheugareal

- Platz für 50 - 90 Personen (je nach Belegungsmöglichkeiten)
- In Zusammenarbeit mit der Genossenschaft Stöckli
- Bezug frühestens ab Herbst 2026

Mögliche Pläne für Scheug-Areal

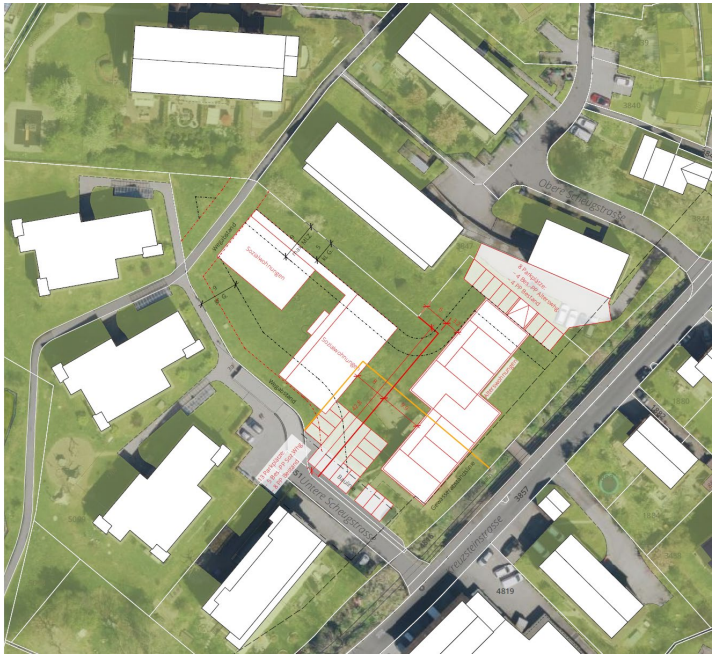

Sozialwohnungen

- 3 Vollgeschosse
- 21 Wohnungen à 3.5 Zimmer
- Gebäudeabstand (14 m) / Grenzabstand unterschritten
- Näherbaurecht erforderlich