


Rev.	Änderungen	Datum	Gez.	Gepr.	Vis.
a					
b					
c					
d					

Rev.	Änderungen	Datum	Gez.	Gepr.	Vis.
a					
b					
c					
d					

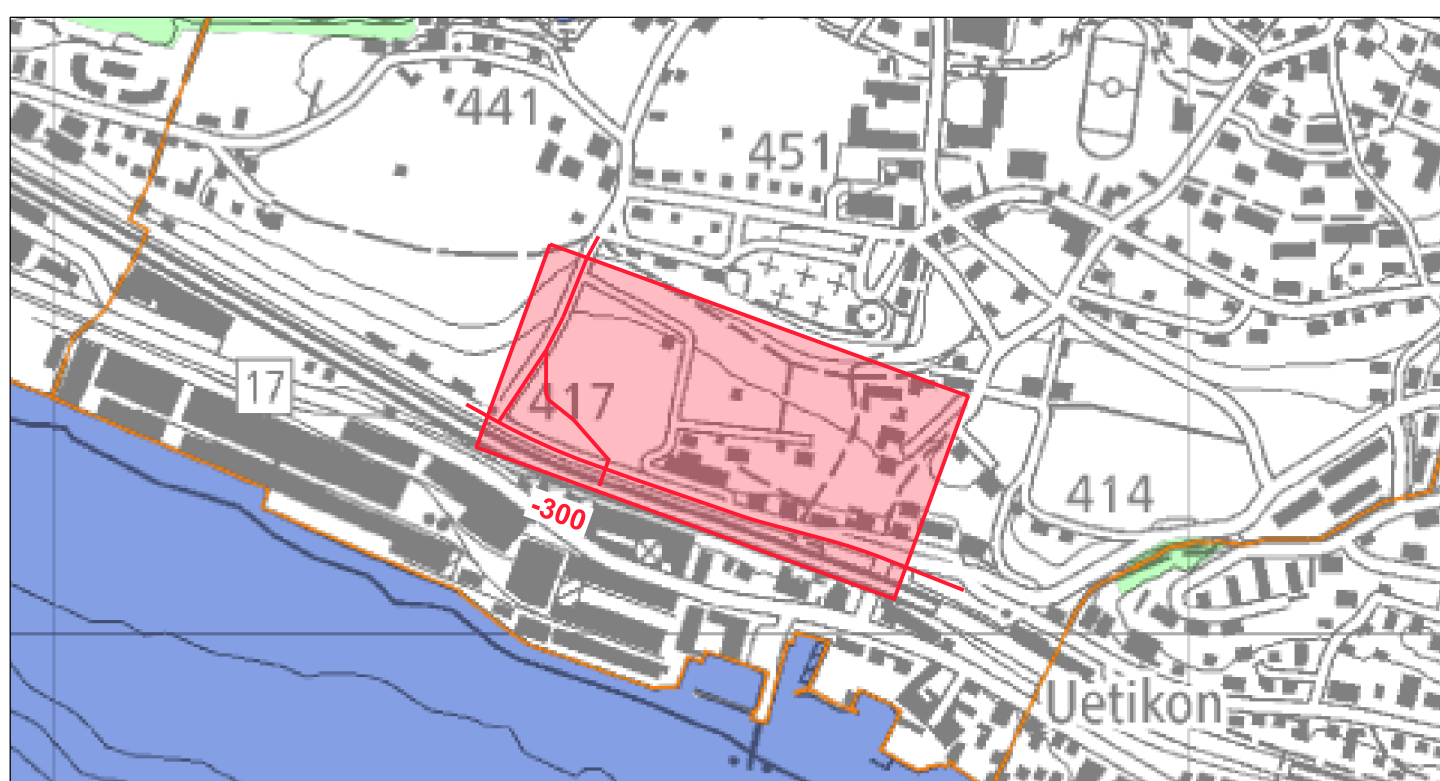

Bearb./Gepr./Vis. tz / SP	Datum 14.03.2025	Format 60 / 126	Bau Nr.	Büro Plan Nr. 5621-300
------------------------------	---------------------	--------------------	---------	---------------------------

