

Ausbau Alte Bergstrasse, Rundiweg

Abschnitt:
Rundiweg

Bauprojekt 2019
2. Revisionsprojekt


Querprofile 1:100

Q M S	Status	Provisorisch	✗	Ausführung	Revision
	Geprüft	Datum: 18.09.2019		Name: B. van Rijs	Visum: bvr
	Freigegeben	Datum: 18.09.2019		Name: M. Leuzinger	Visum: Leu
	Ersetzt Plan/Doku			Nr.	Datum:

plan nr.	21353-409B	format	gez.	kontr.	datum	rev.	datum
		A4	bvr		18.09.19		


101

10.000

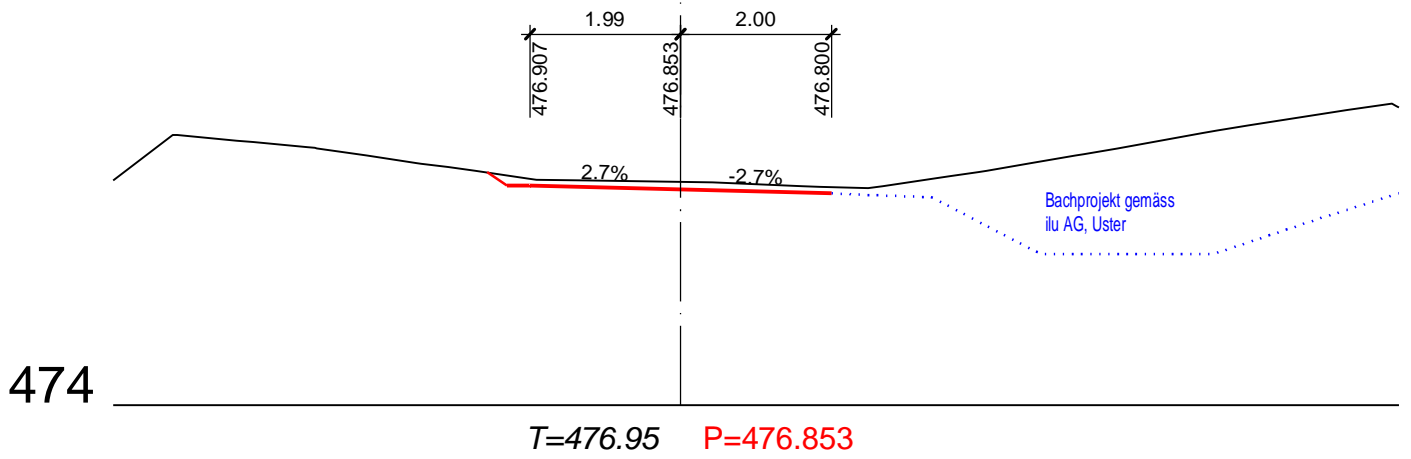


102

20.000

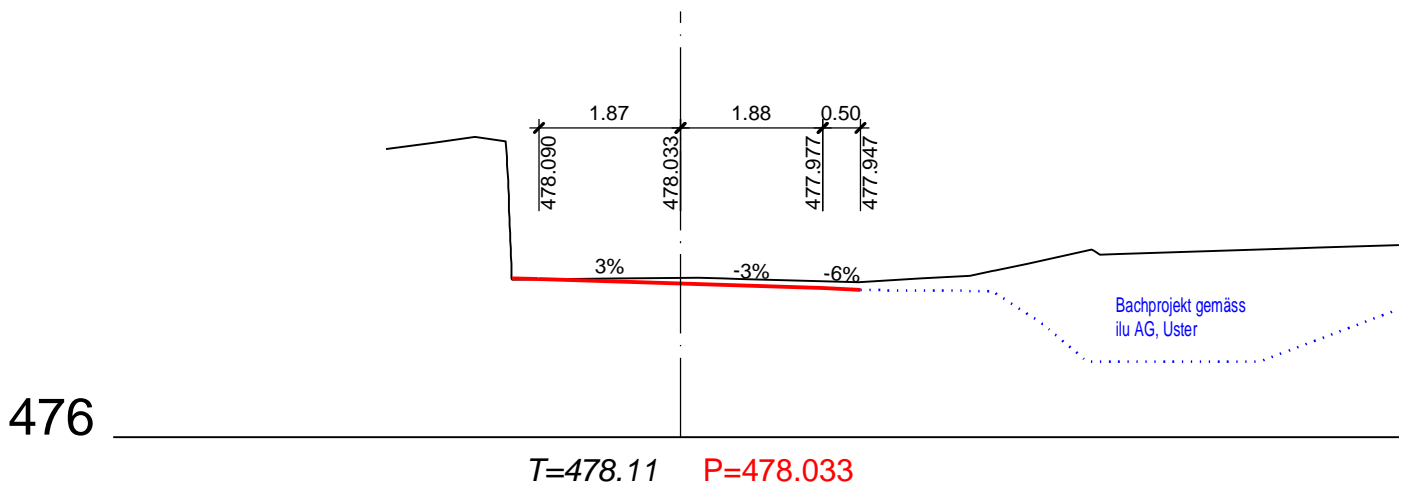


103

30.000

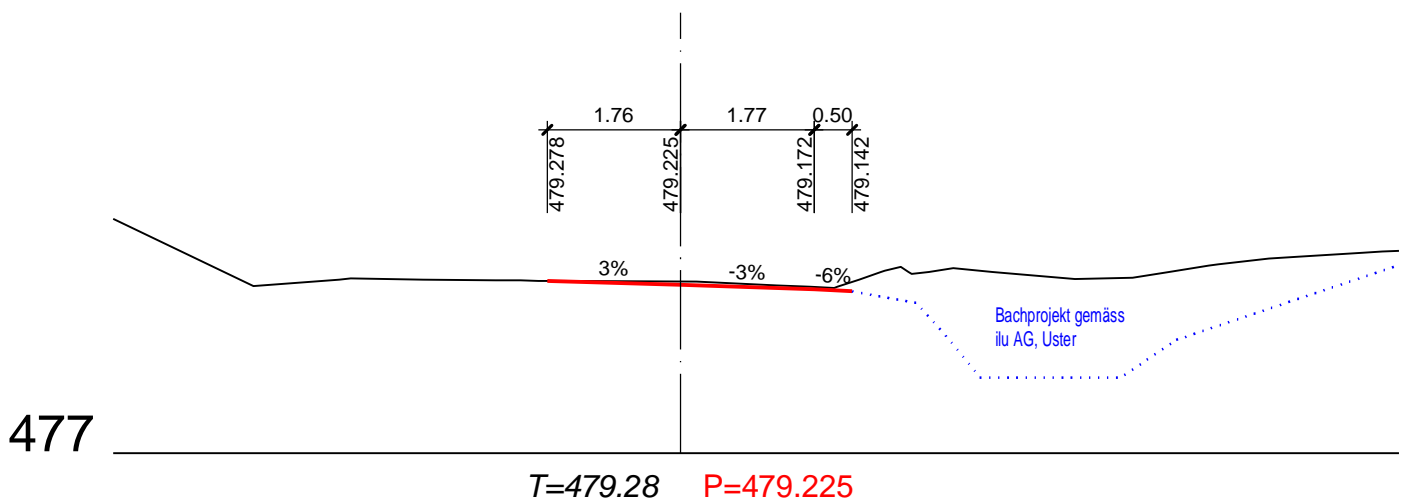


104

40.000

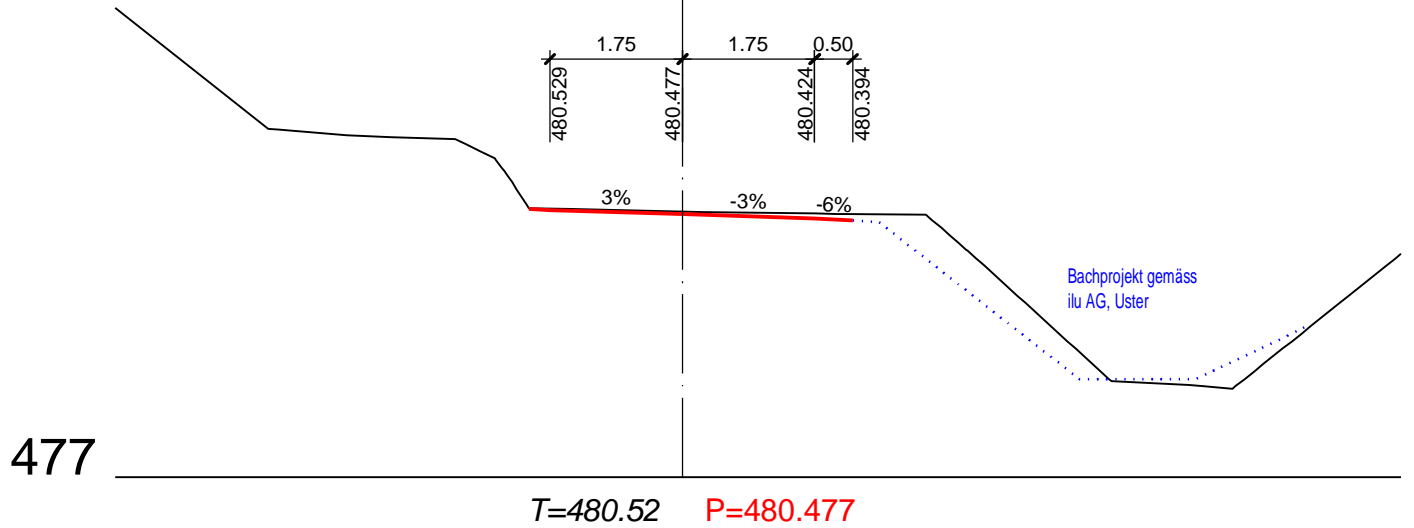


105

50.000

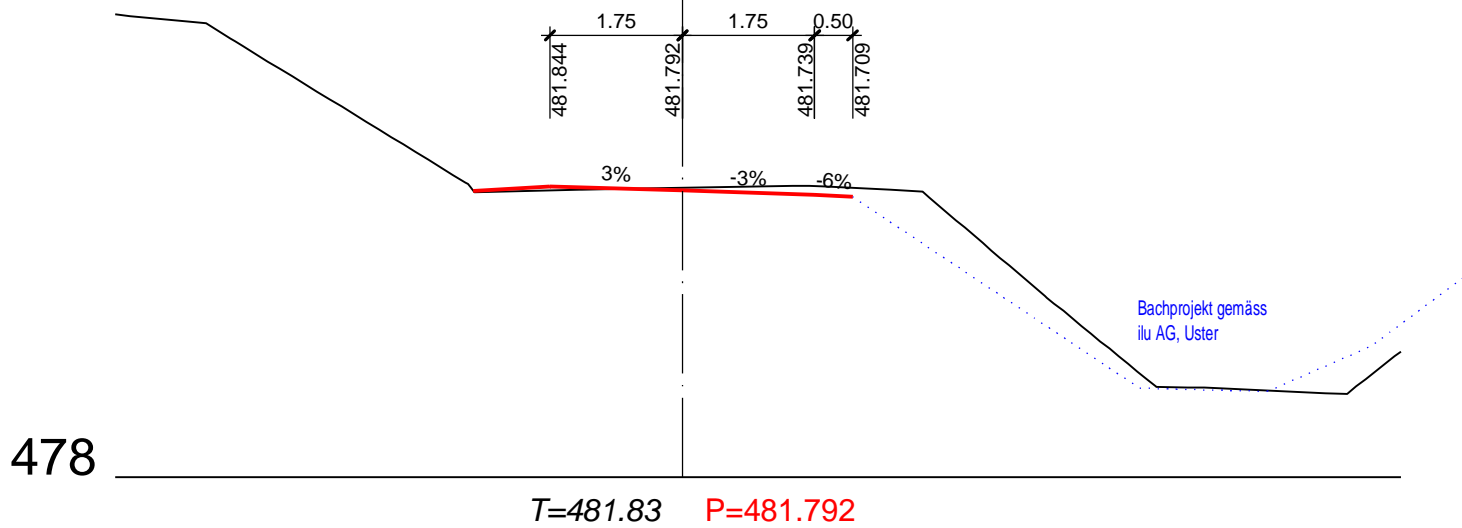


106

60.000

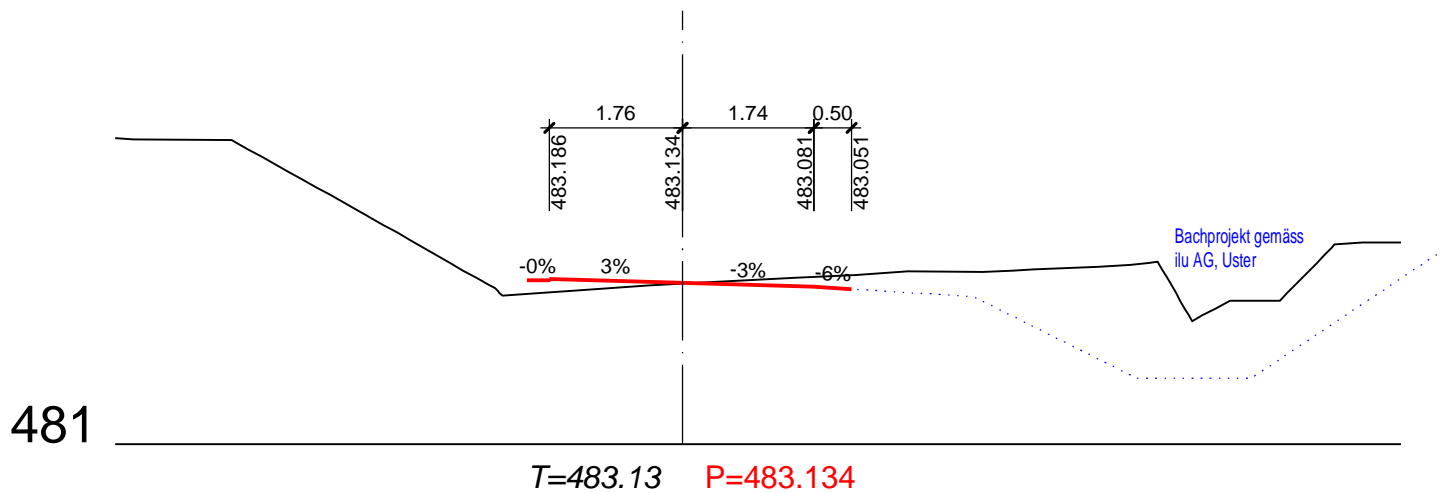


107

70.000

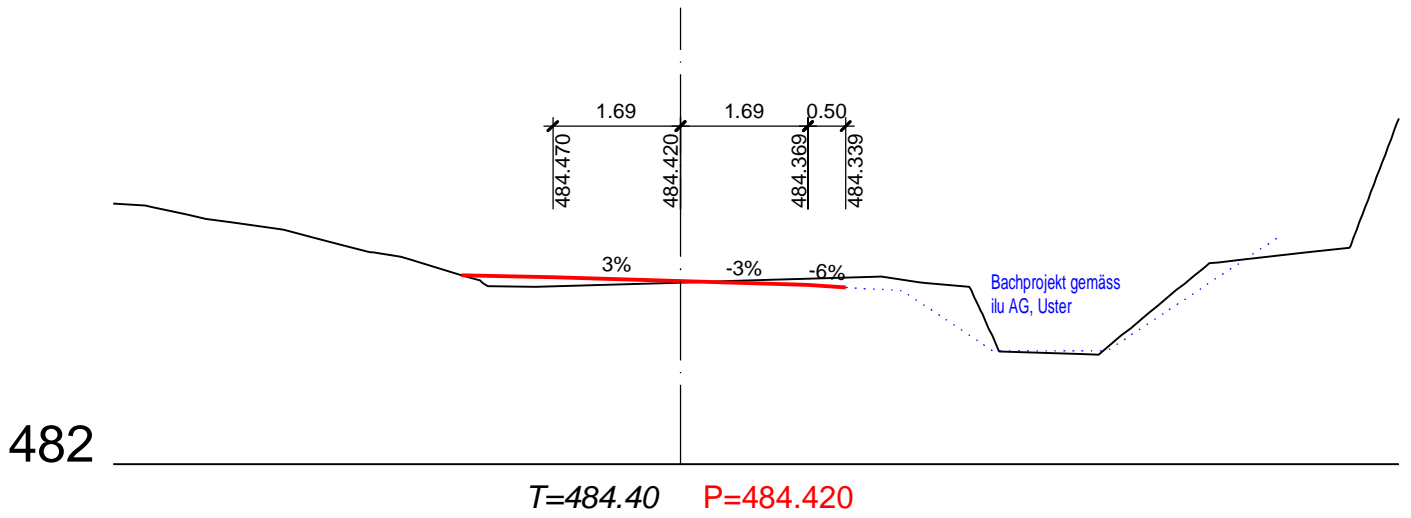


108

80.000

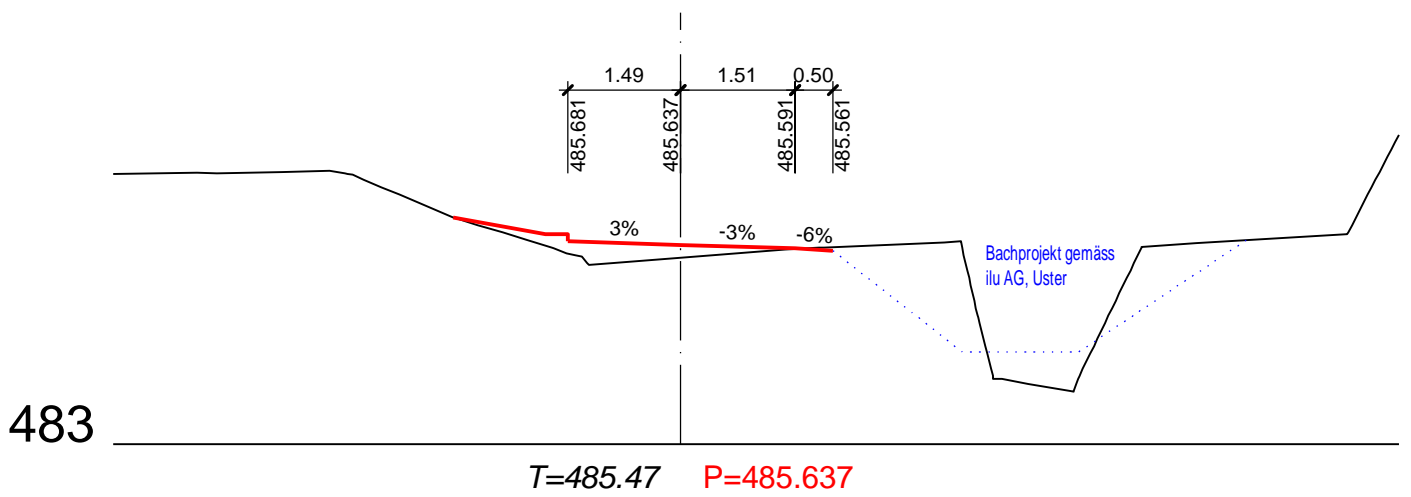


109

90.000

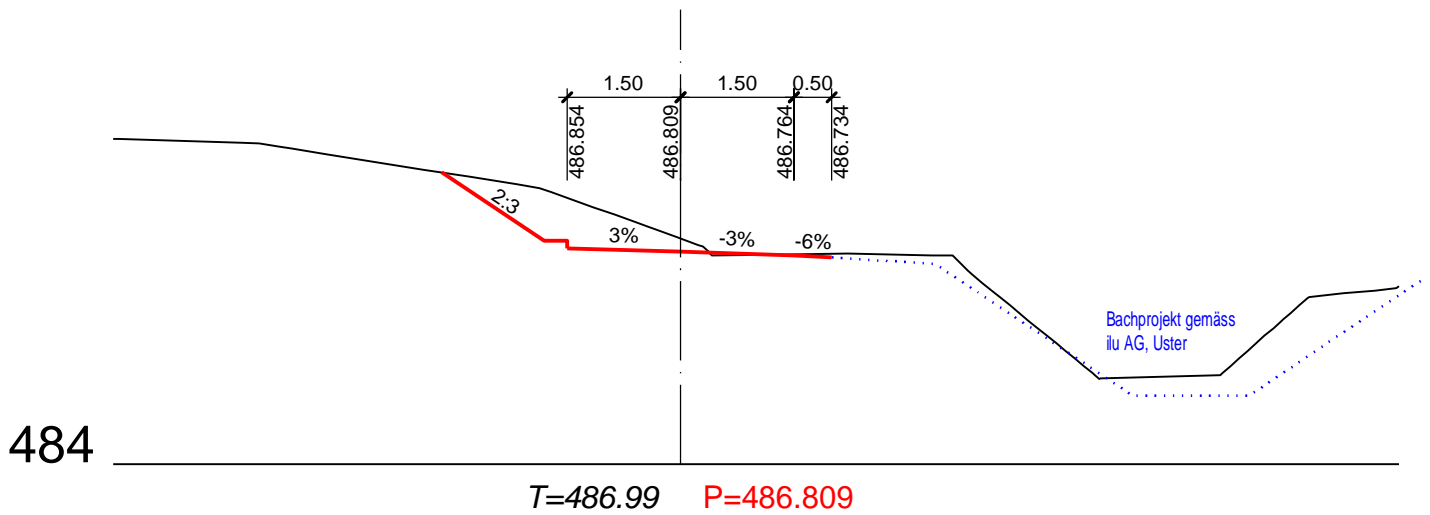


110

100.000

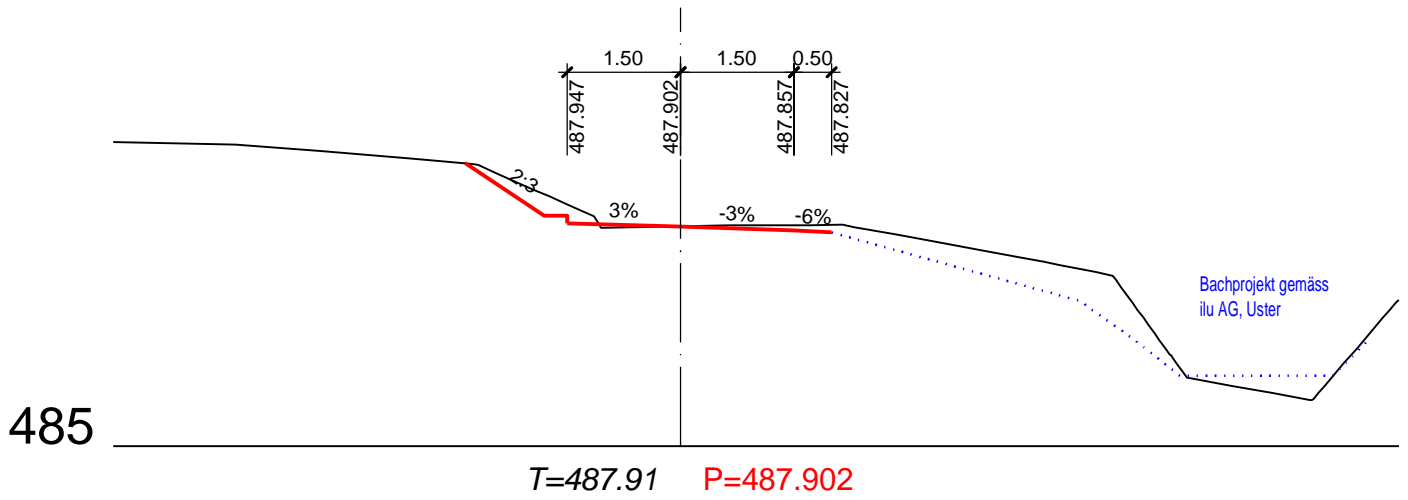


111

110.000

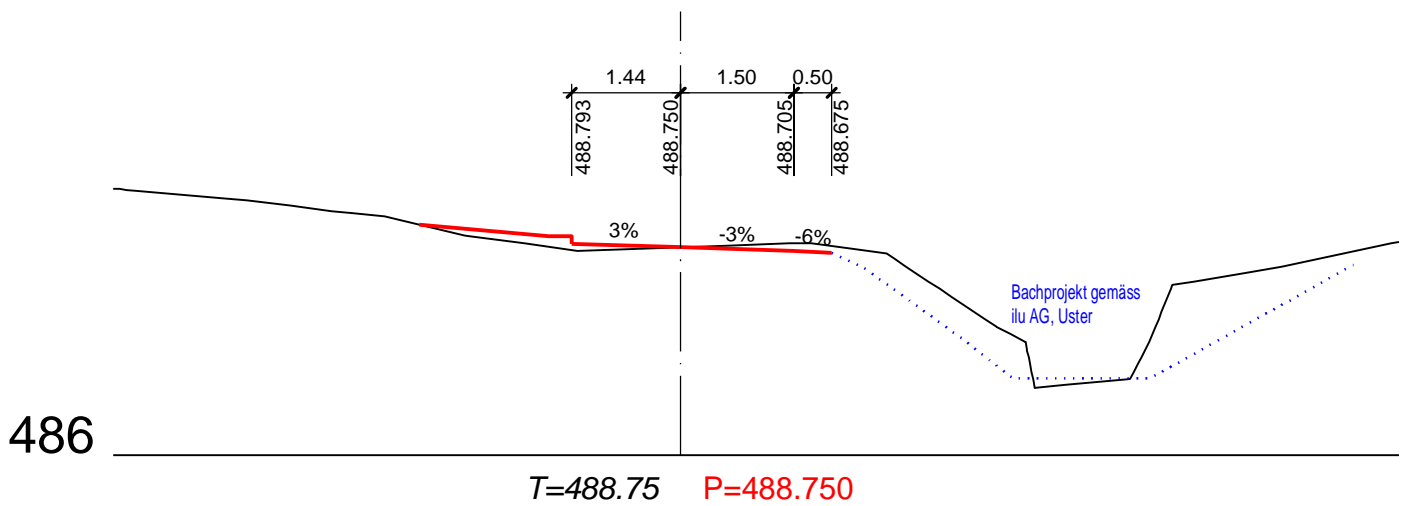



112

120.000

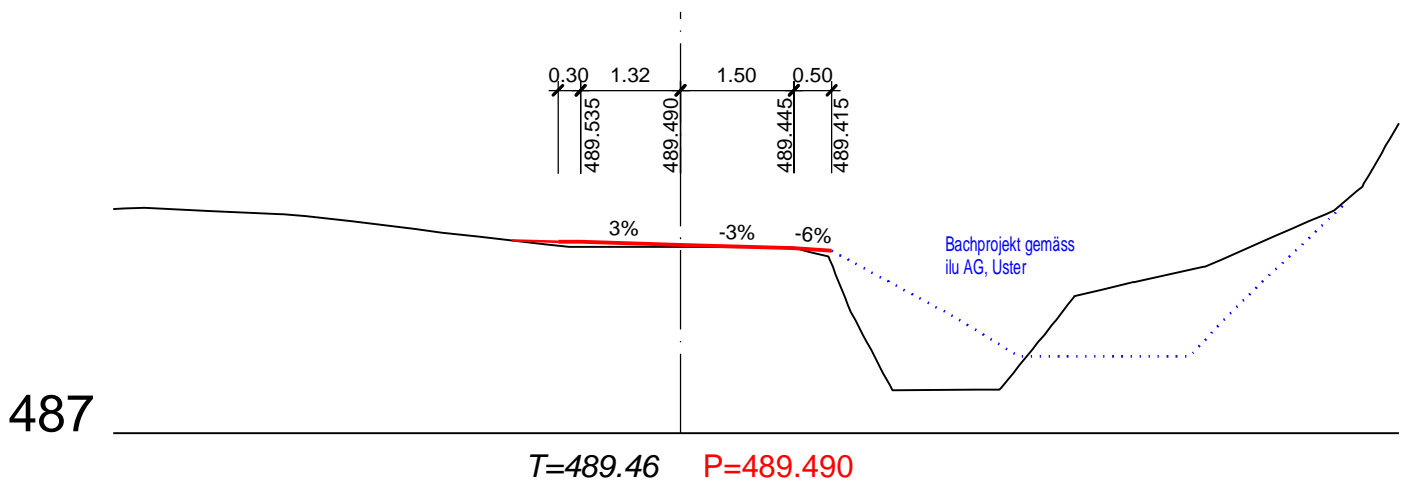

113

130.000

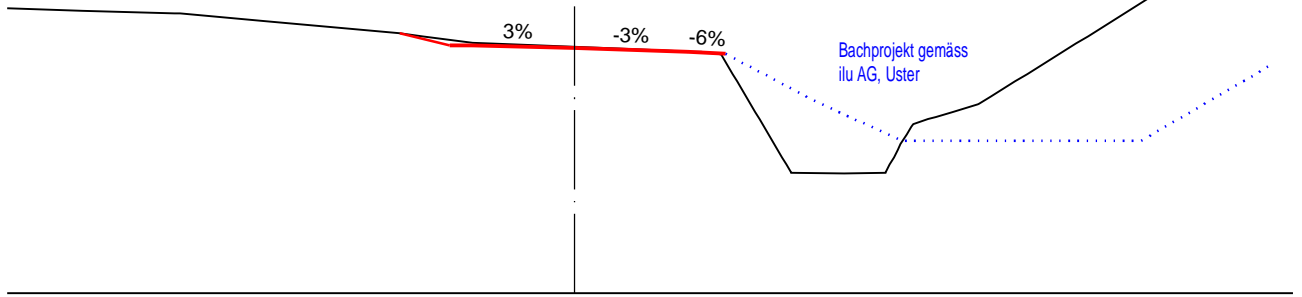
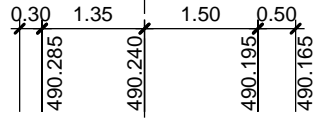


487

T=490.26 P=490.240

114

140.000

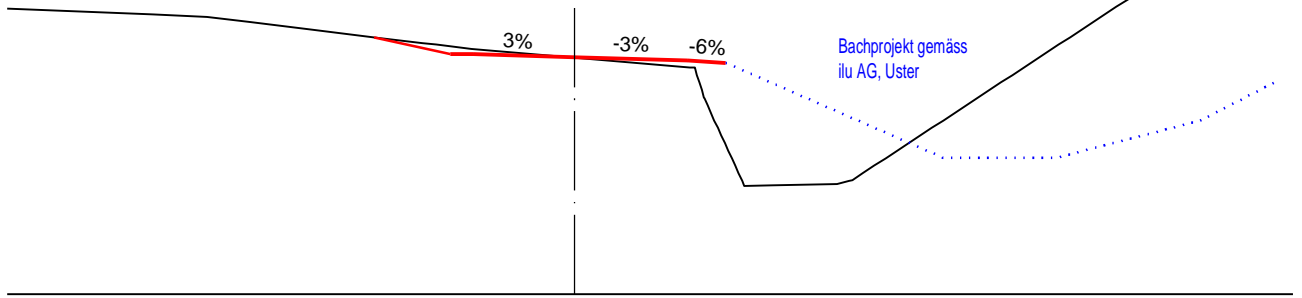
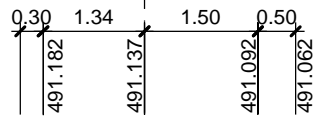


488

T=491.13 P=491.137

115

150.000

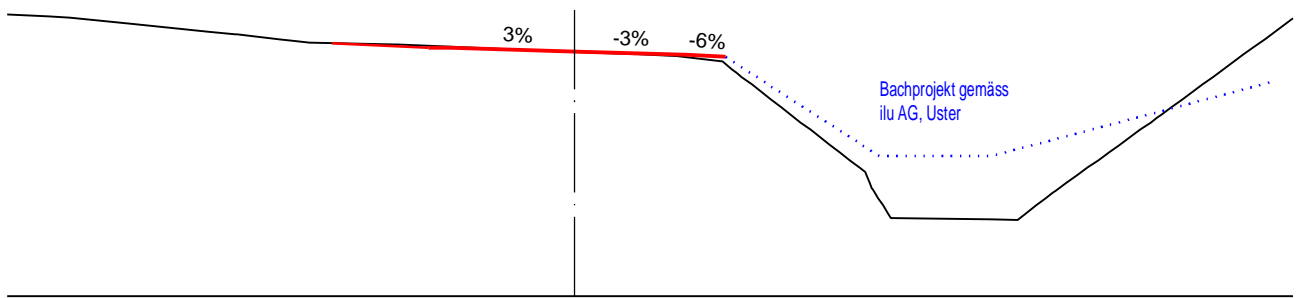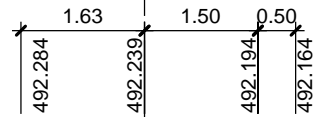


489

T=492.23 P=492.239


116

160.000

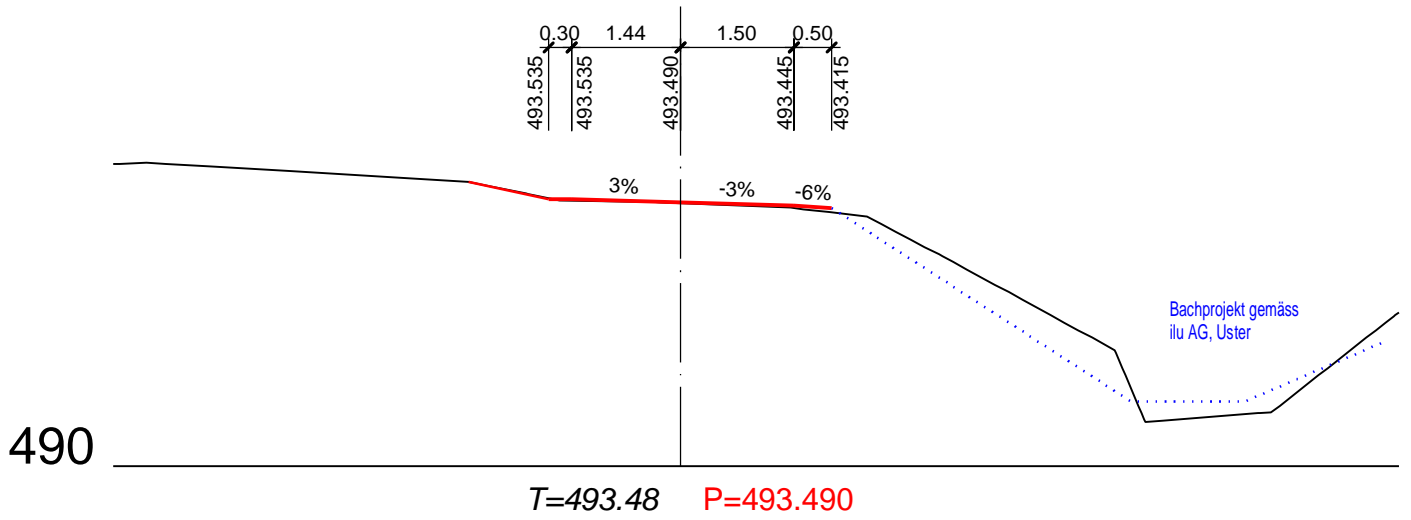


117

170.000

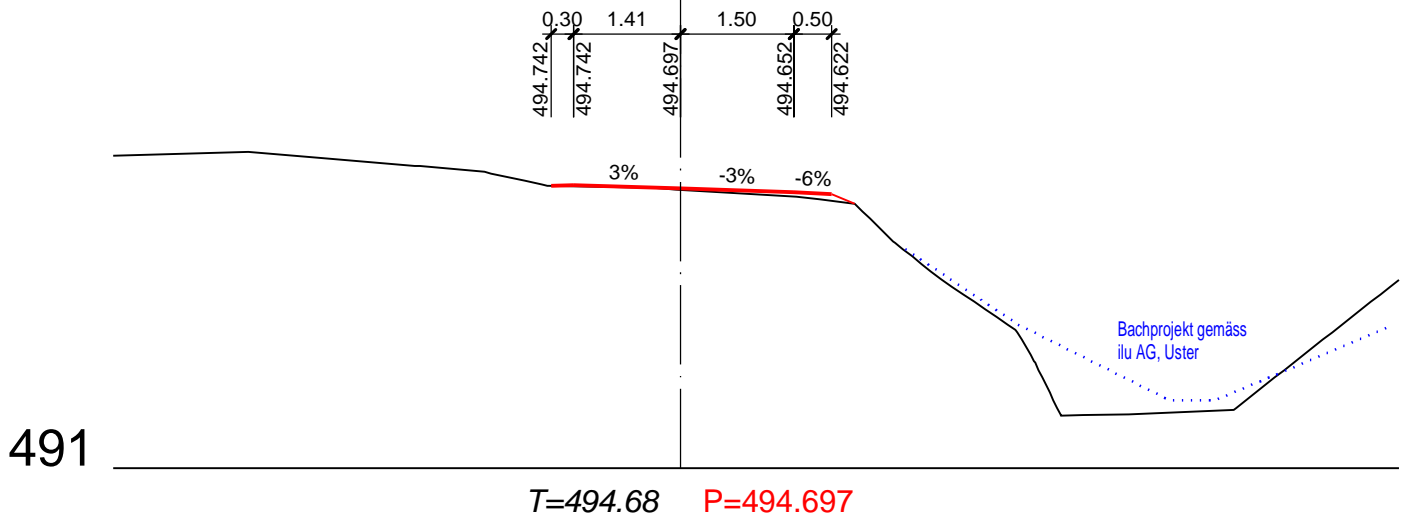


118

180.000

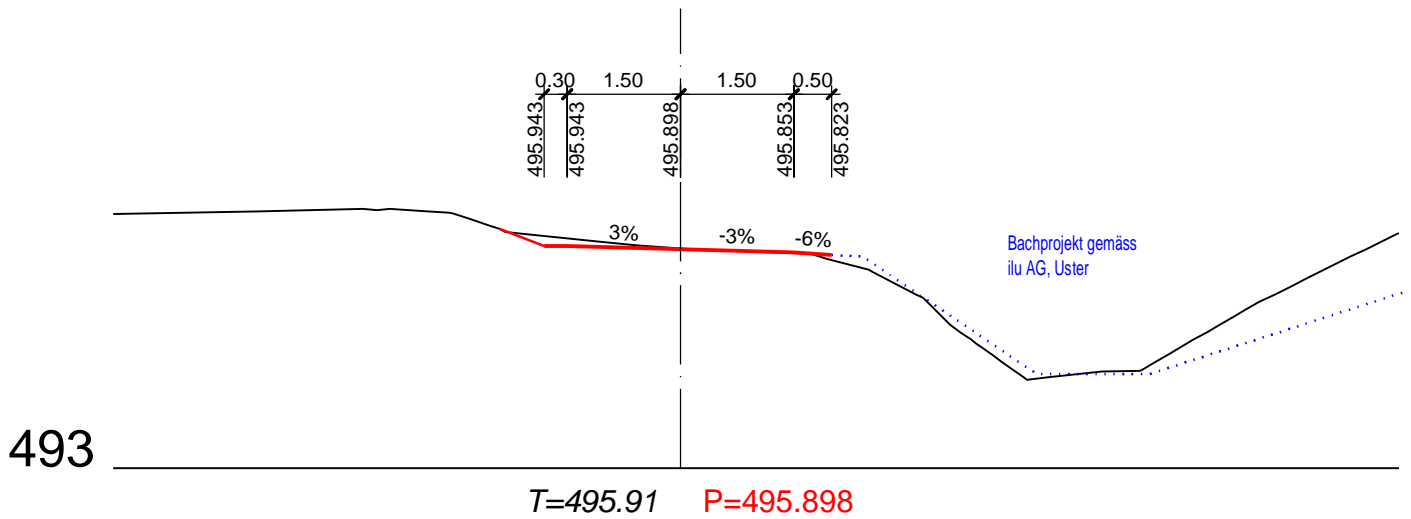


119

190.000

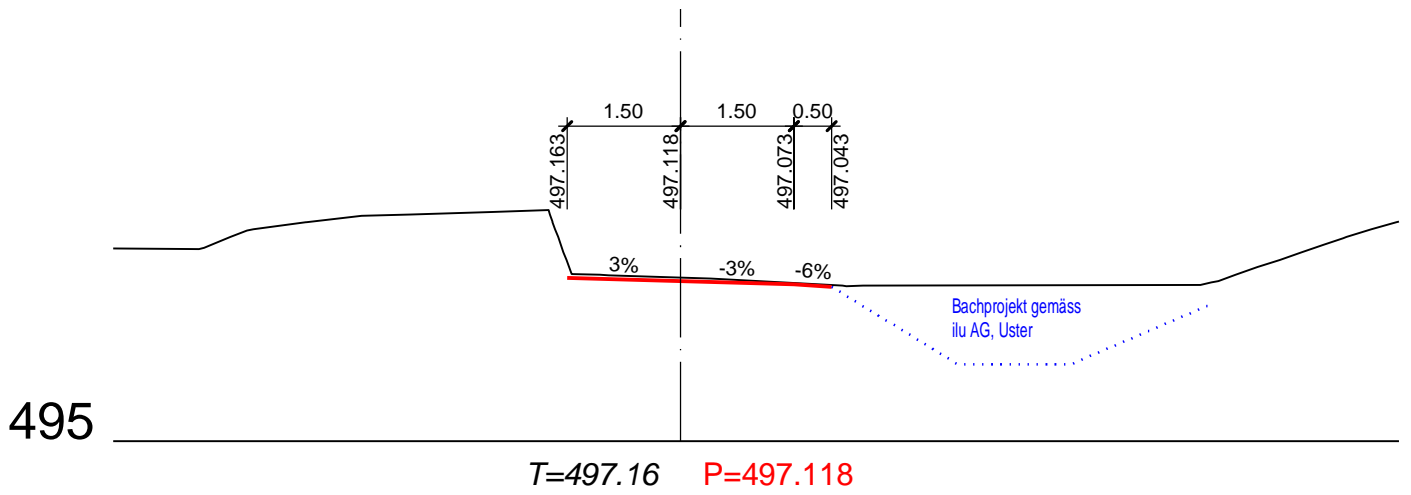

120

200.000

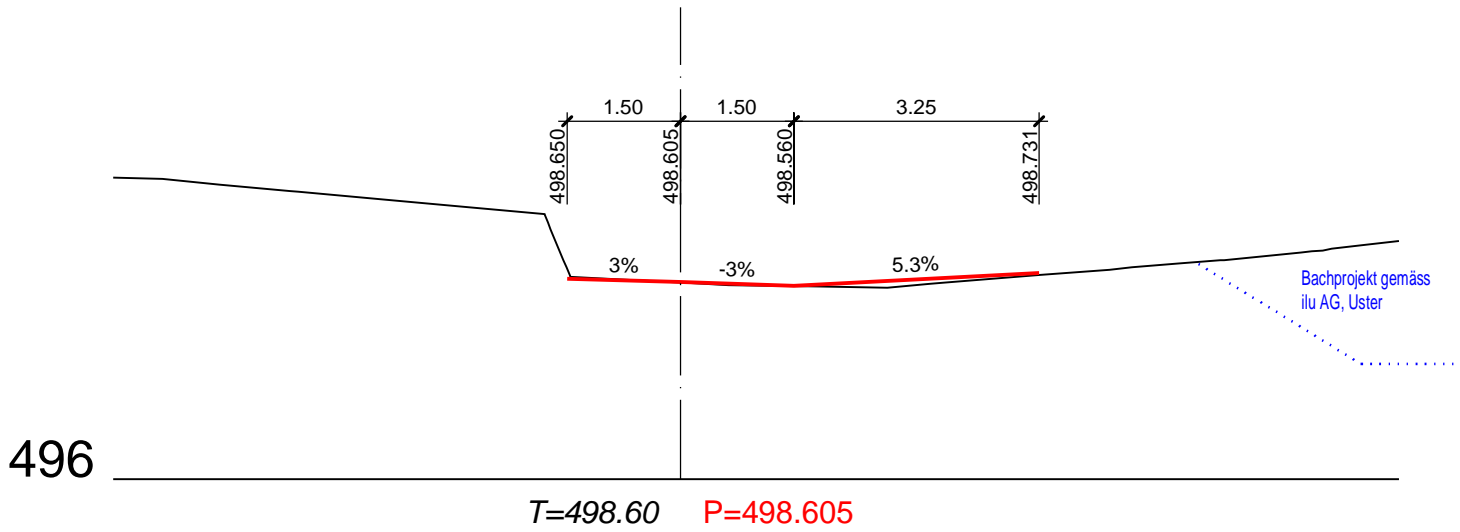

121

210.000

