

Gemeinde Uetikon am See

Kanton Zürich

Ausbau Alte Bergstrasse, Rundiweg

Bauprojekt 2019
2. Revisionsprojekt





Normalprofile 1:50

Q M S	Status	Provisorisch	<input checked="" type="checkbox"/> Ausführung	Revision
	Geprüft	Datum: 18.09.2019	Name: B. van Rijs	Visum: bvr
	Freigegeben	Datum: 18.09.2019	Name: M. Leuzinger	Visum: Leu
	Ersetzt Plan/Doku		Nr.	Datum:

plan nr.	format	gez.	kontr.	datum	rev.	datum
21353-410B	30/84	bvr		18.09.19		

md ing
marti + dietschweiler ag

dipl. bauingenieure eth sia usic
postgasse 6, 8708 männedorf
tel. 044 922 13 33 fax 044 922 13 34

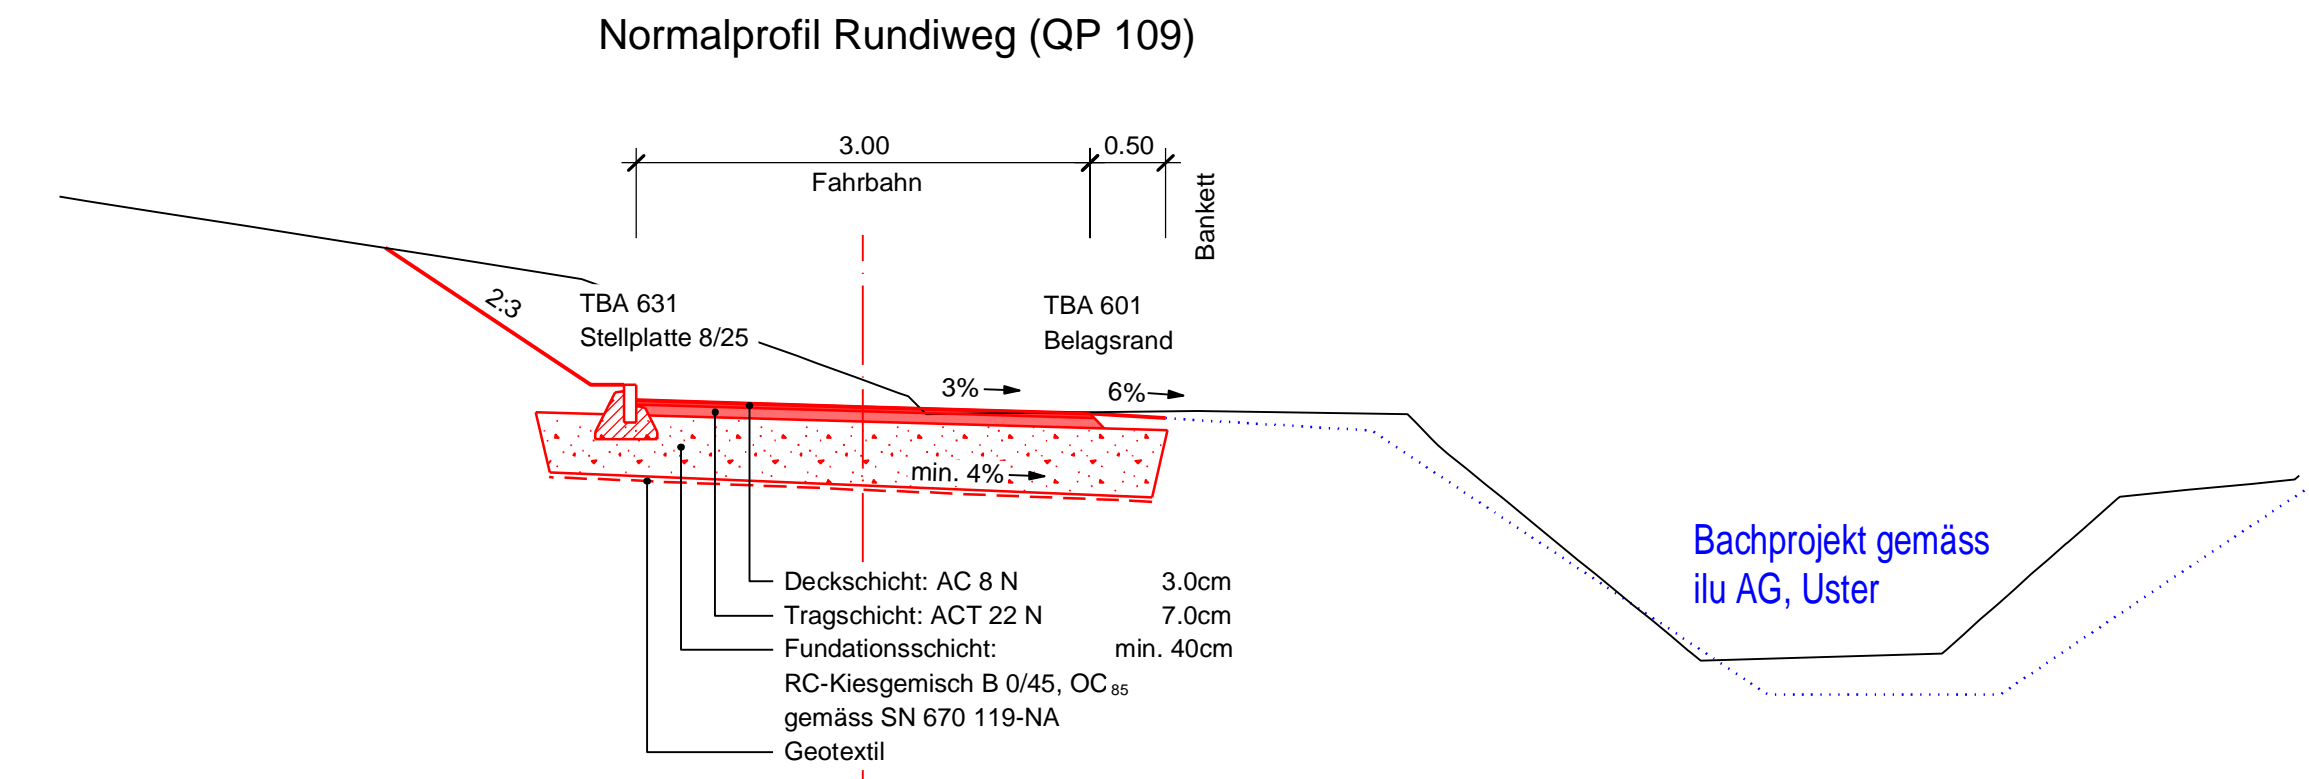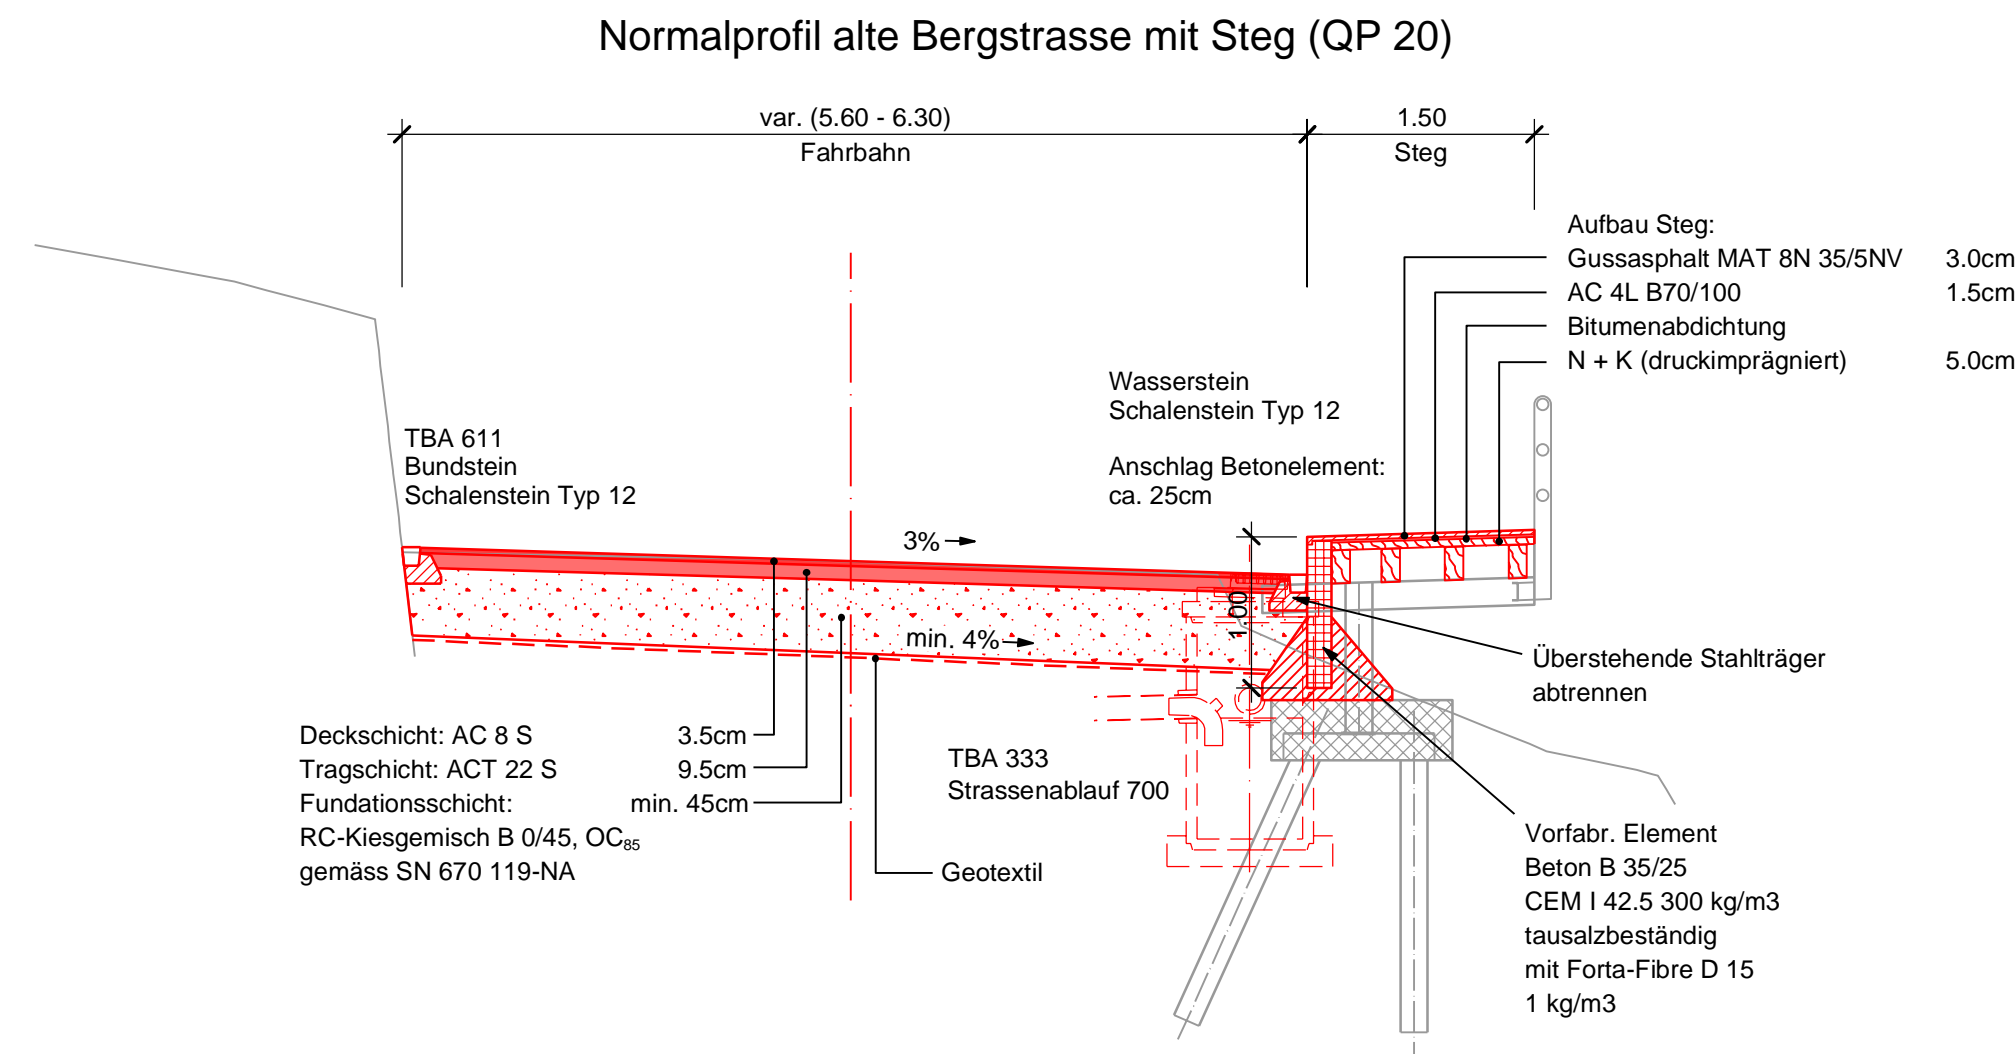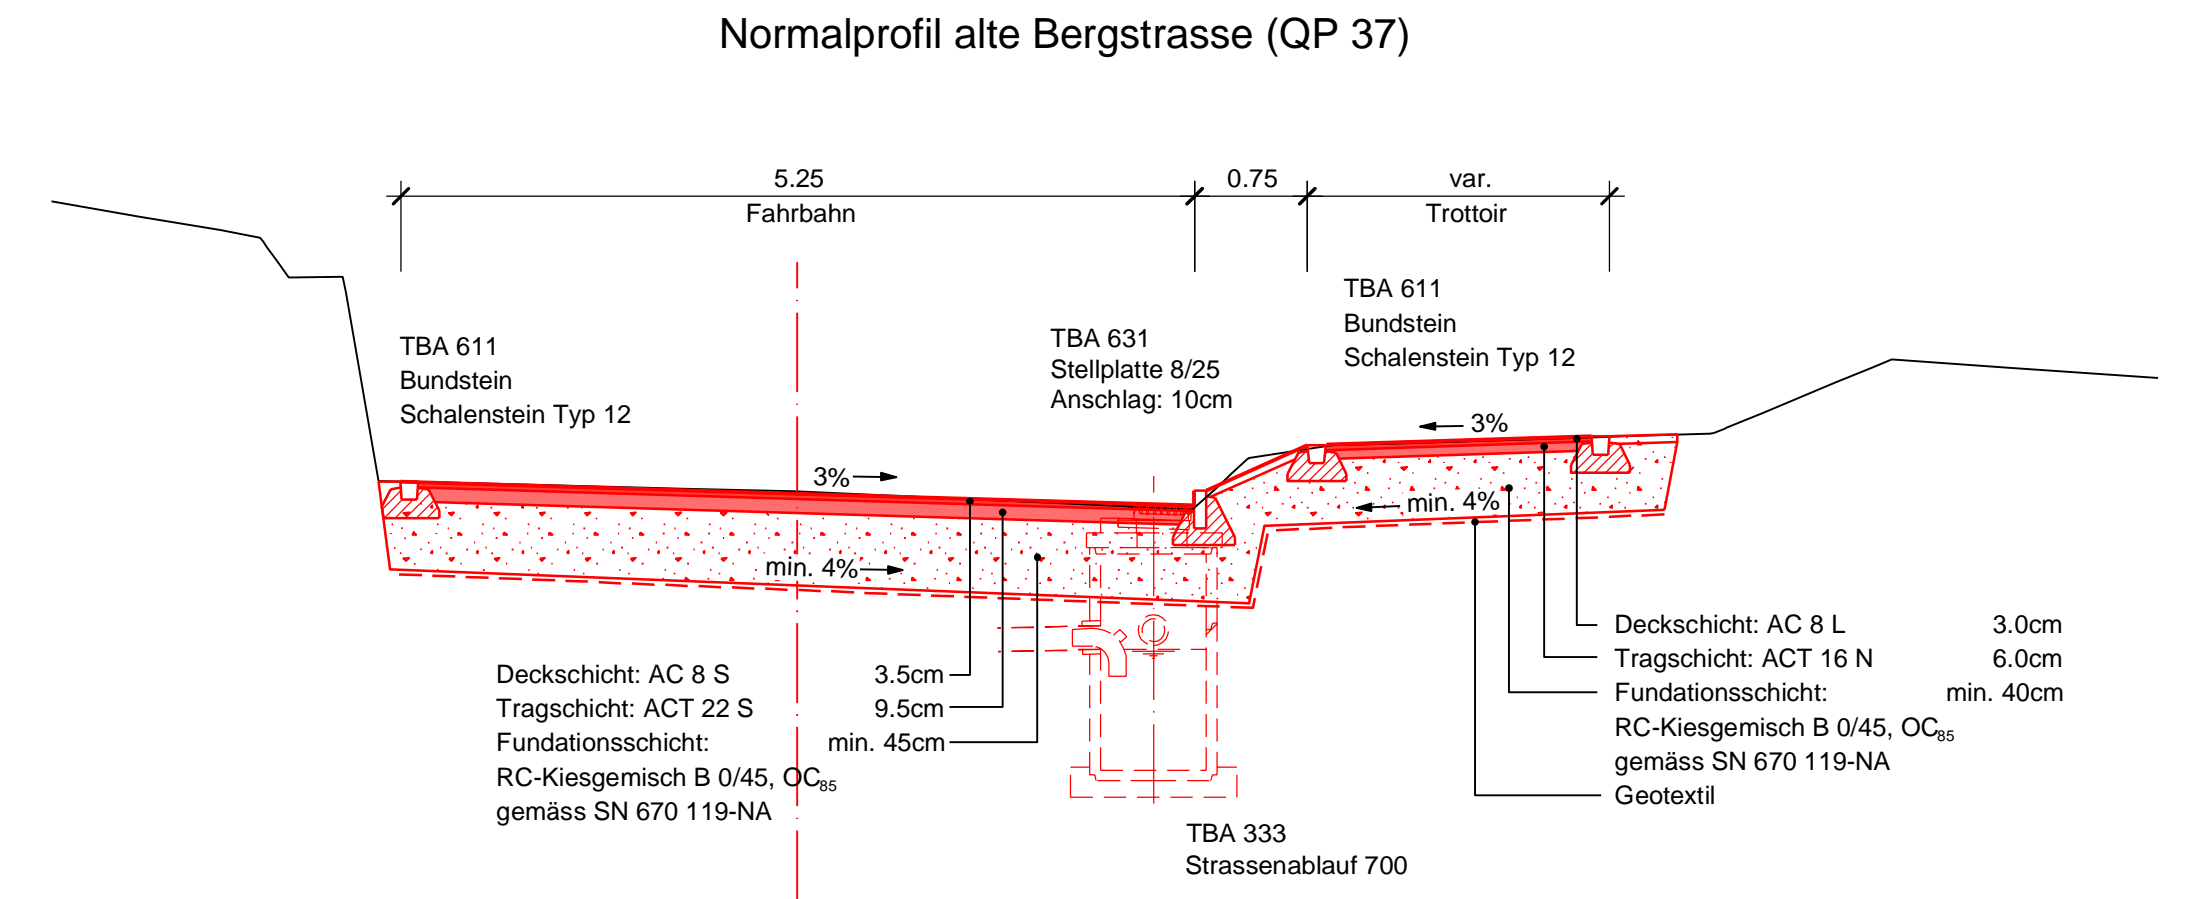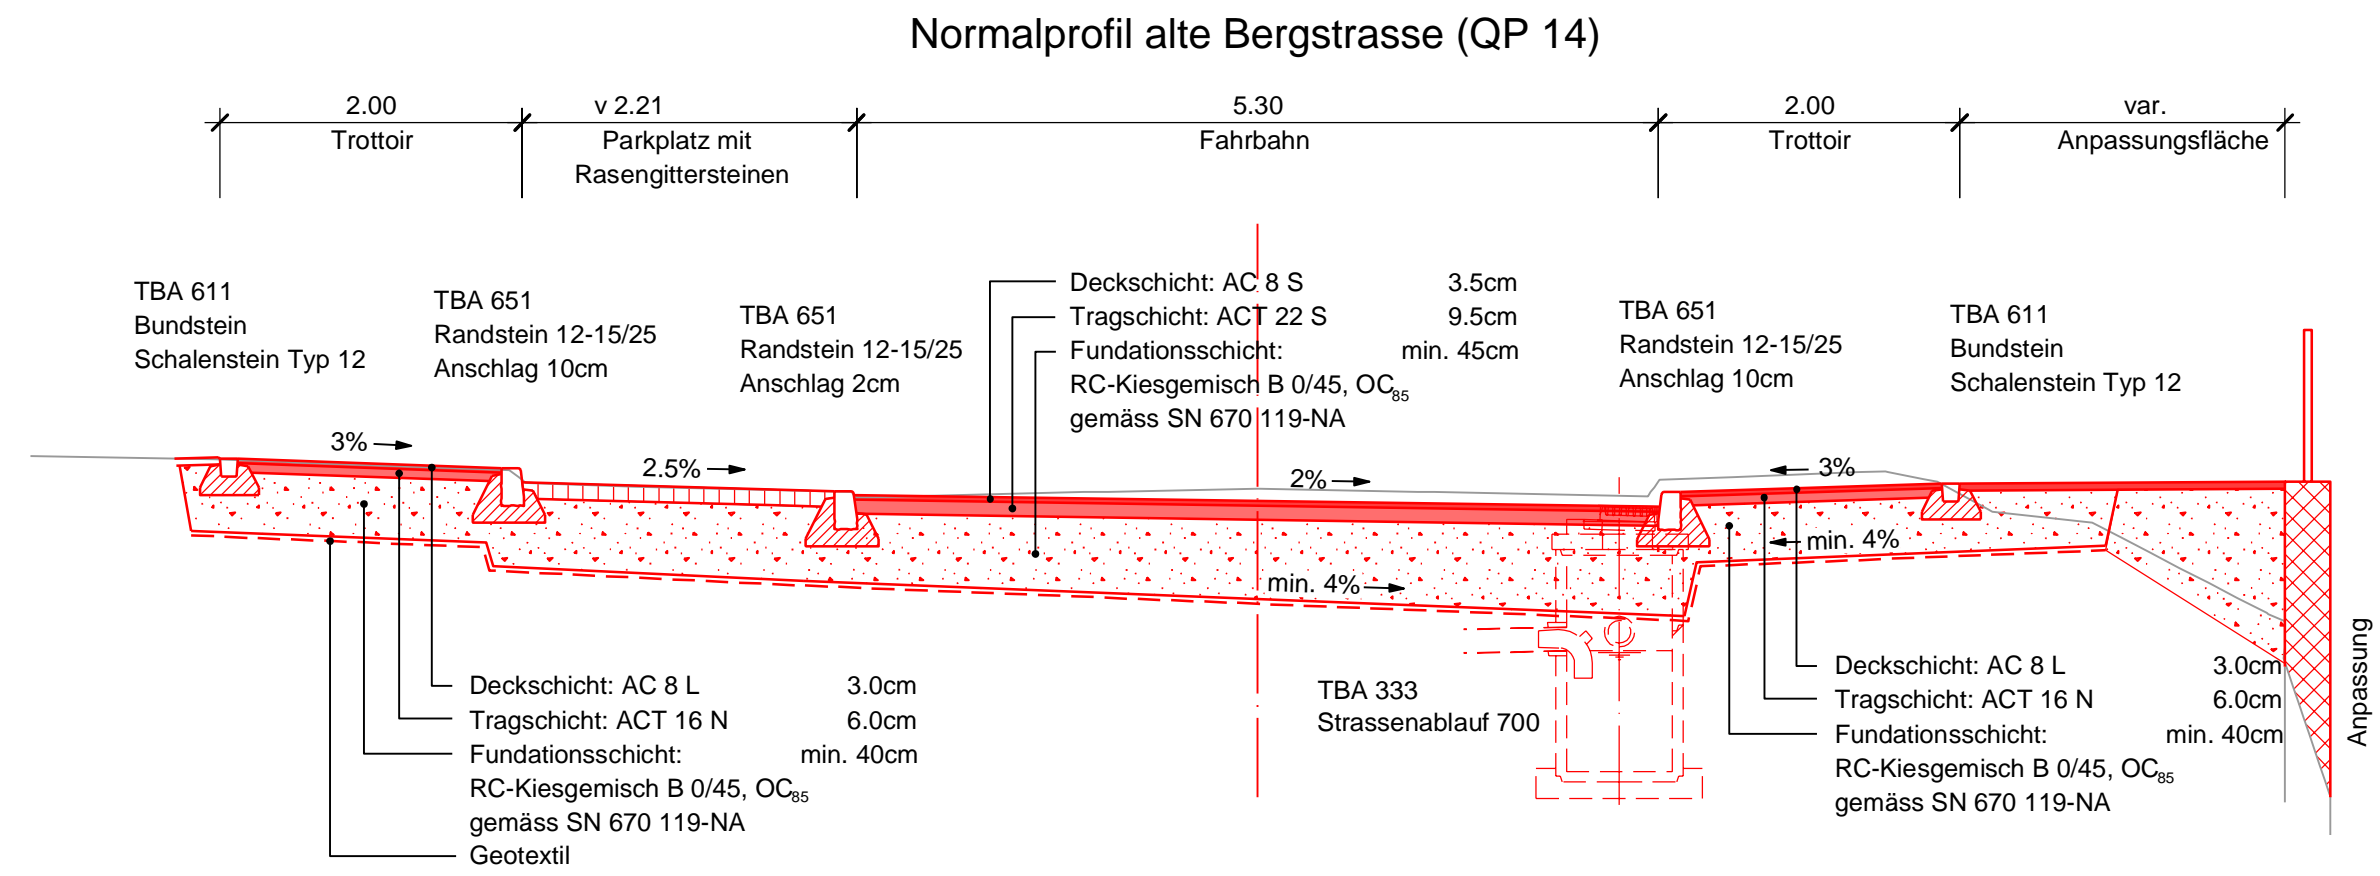

Bachprojekt gemäss
ilu AG, Uster