




QP 9

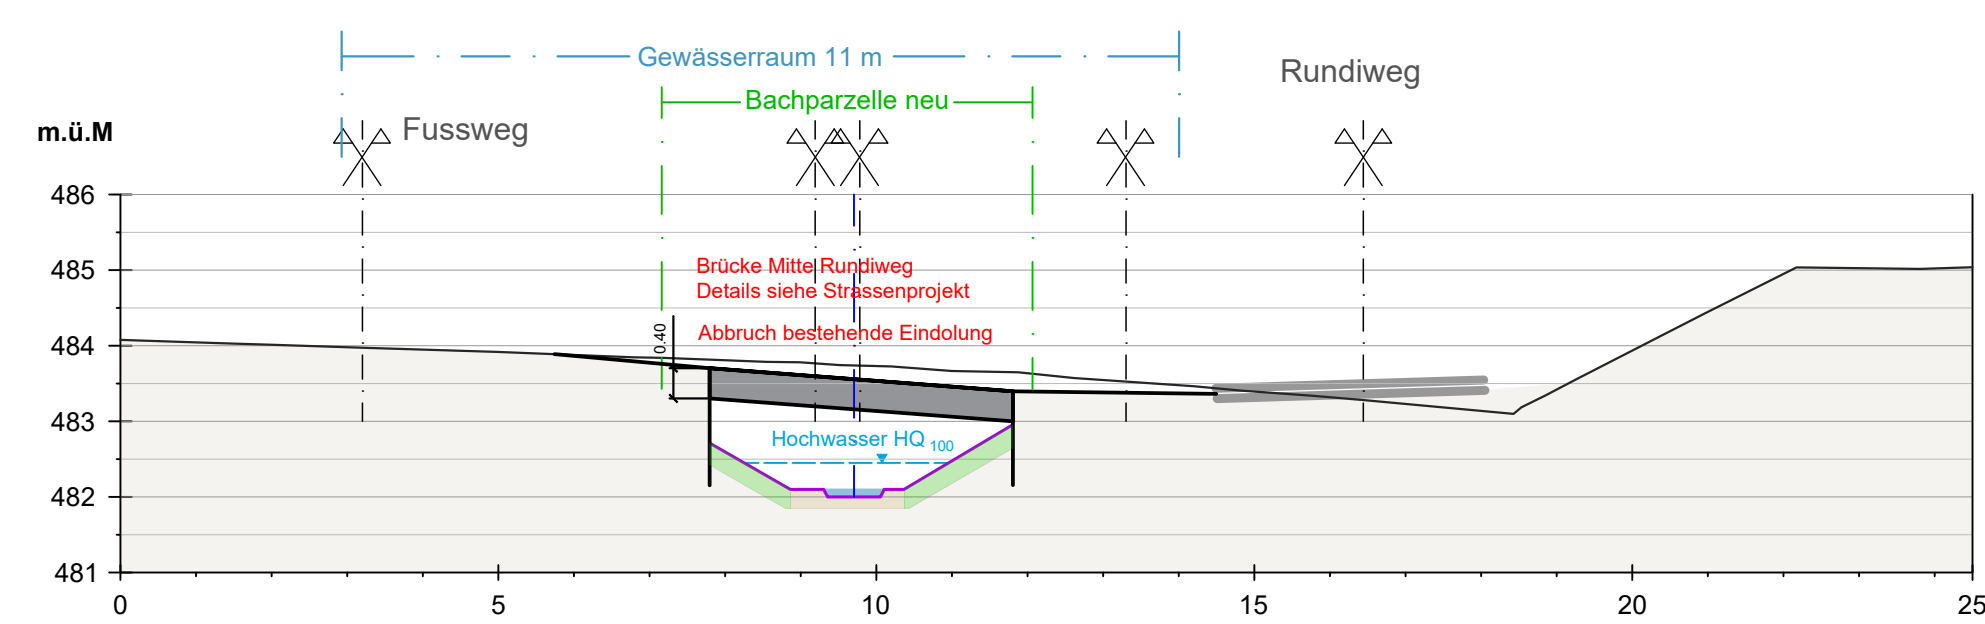


QP 10

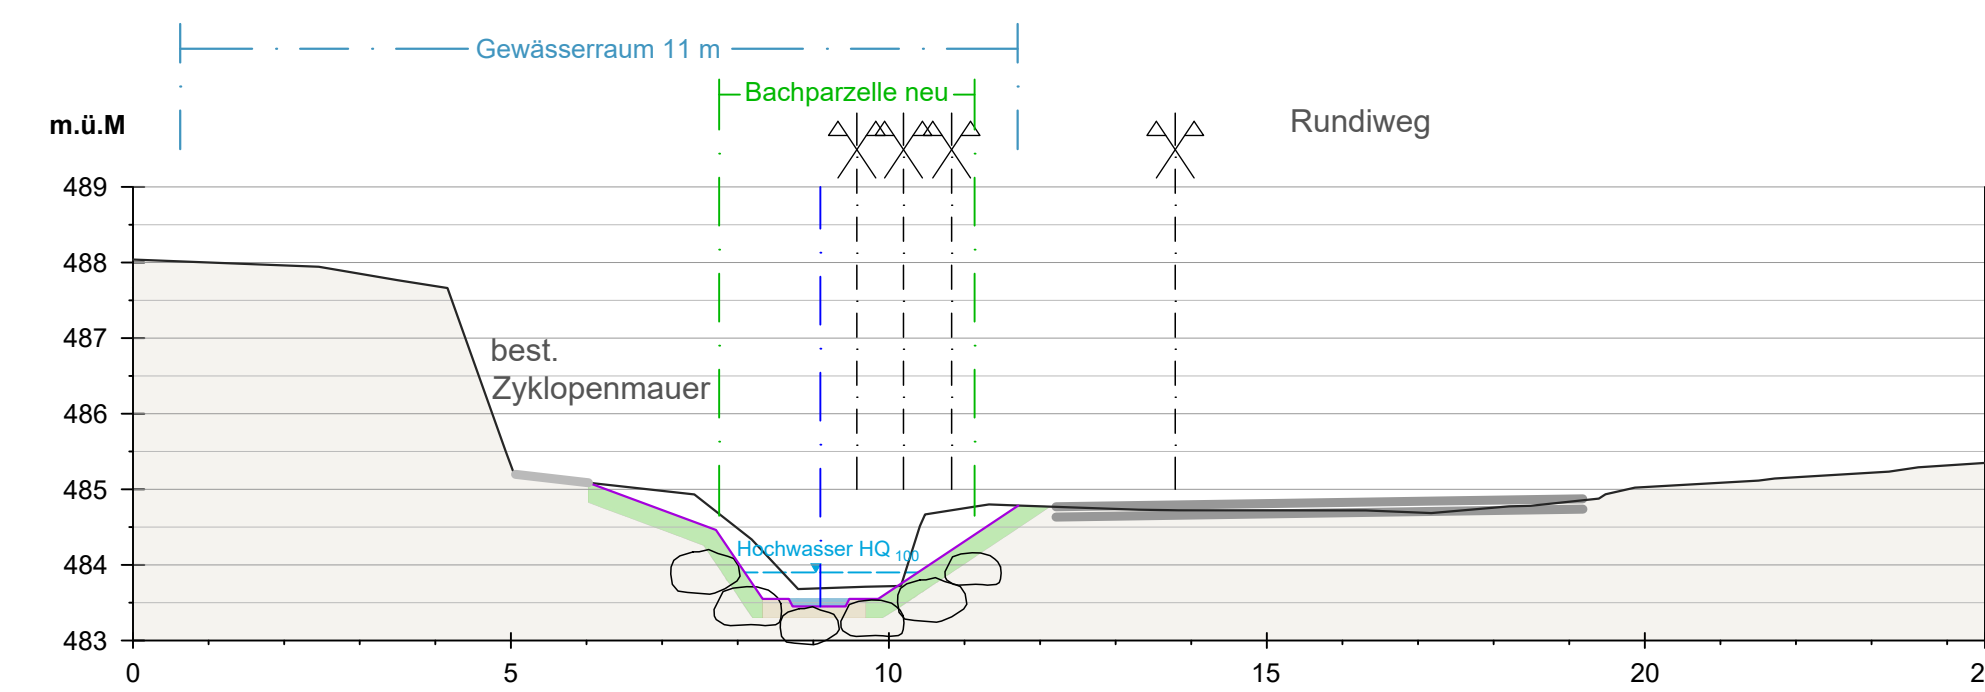


QP 11

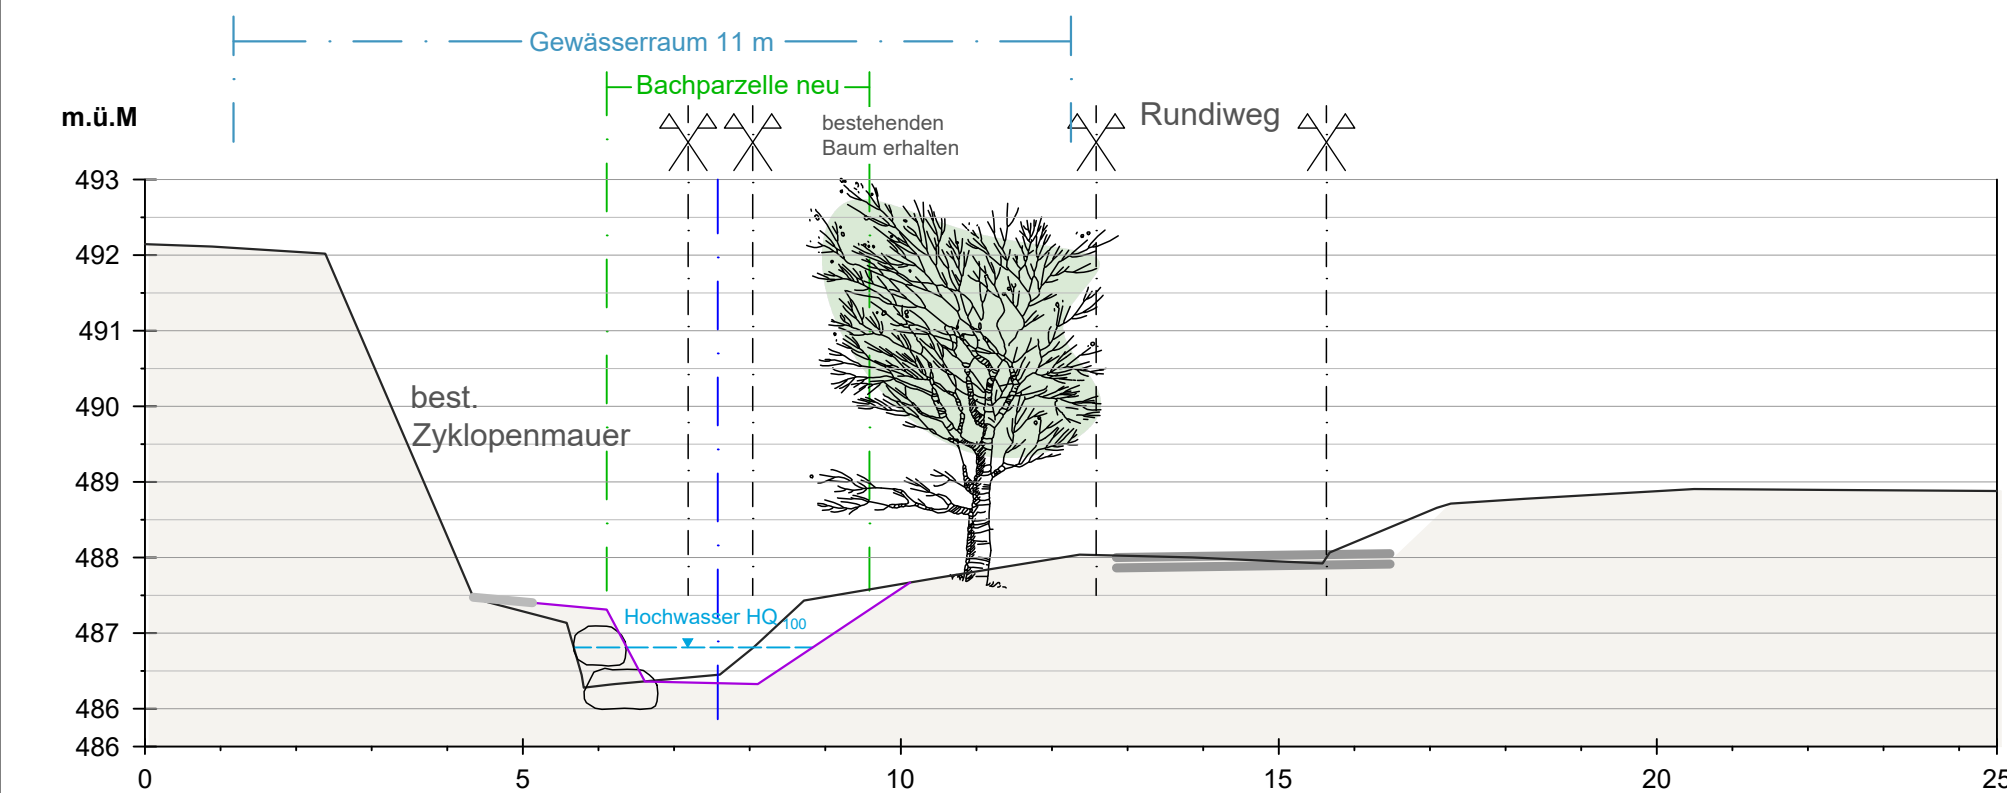


QP 12

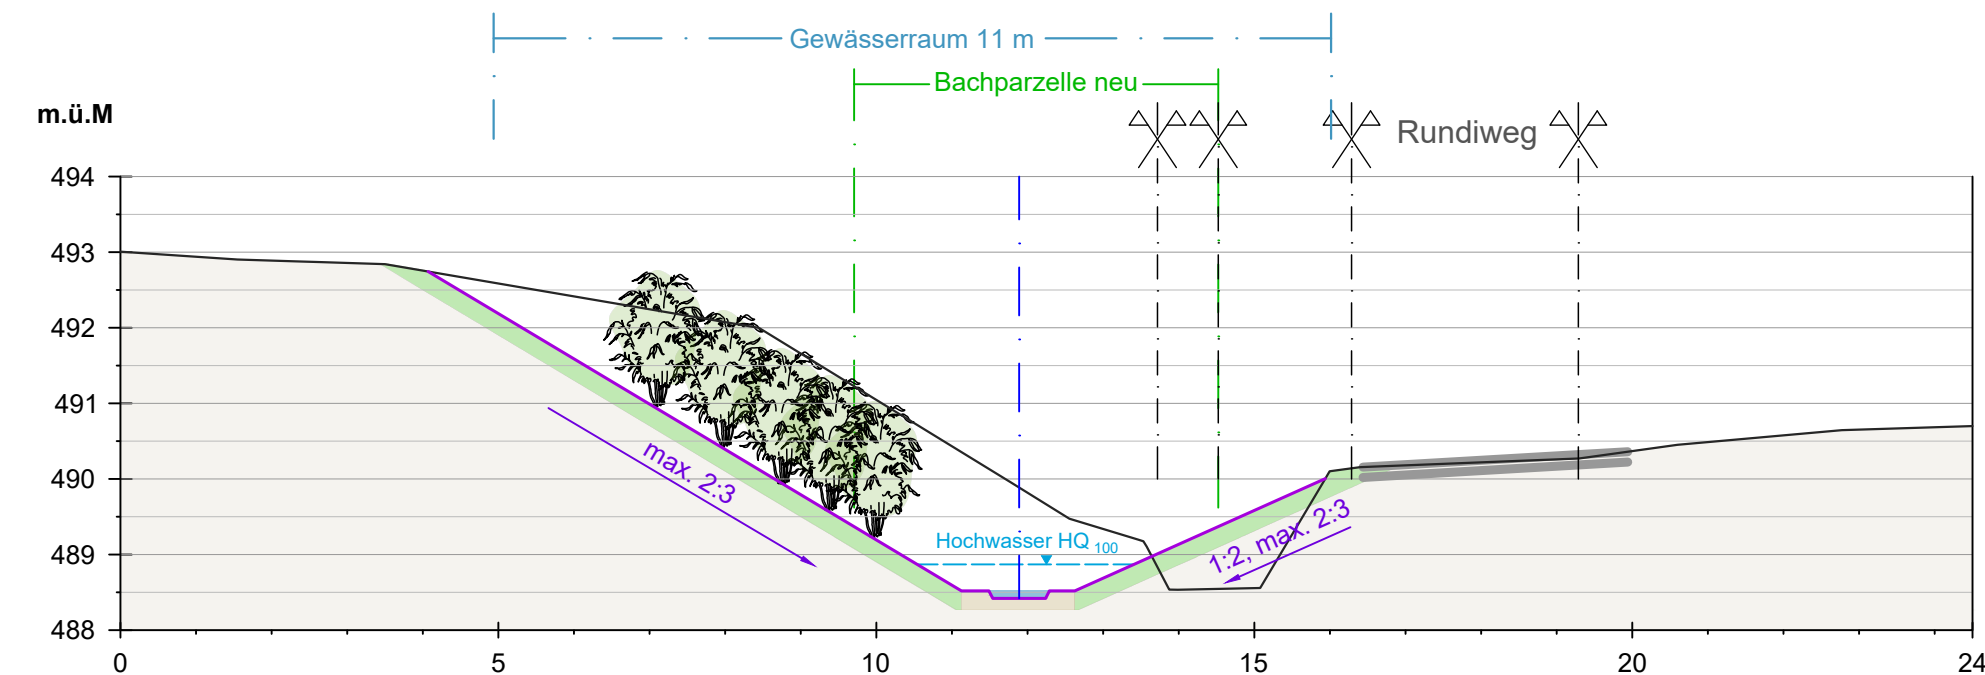


QP 13

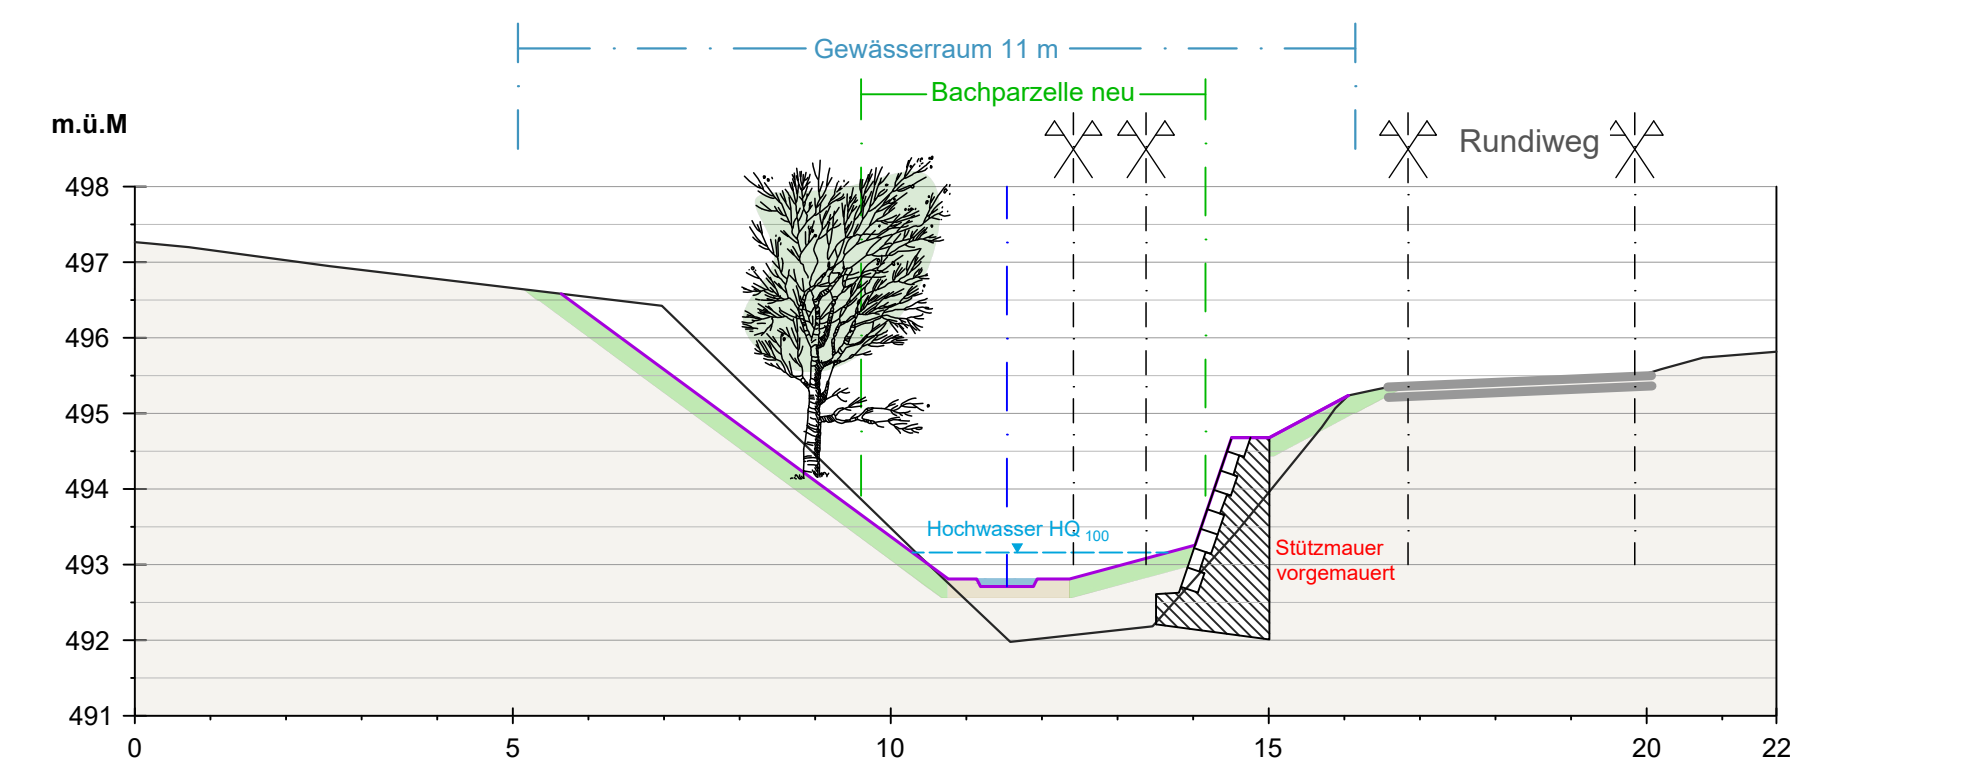


QP 14

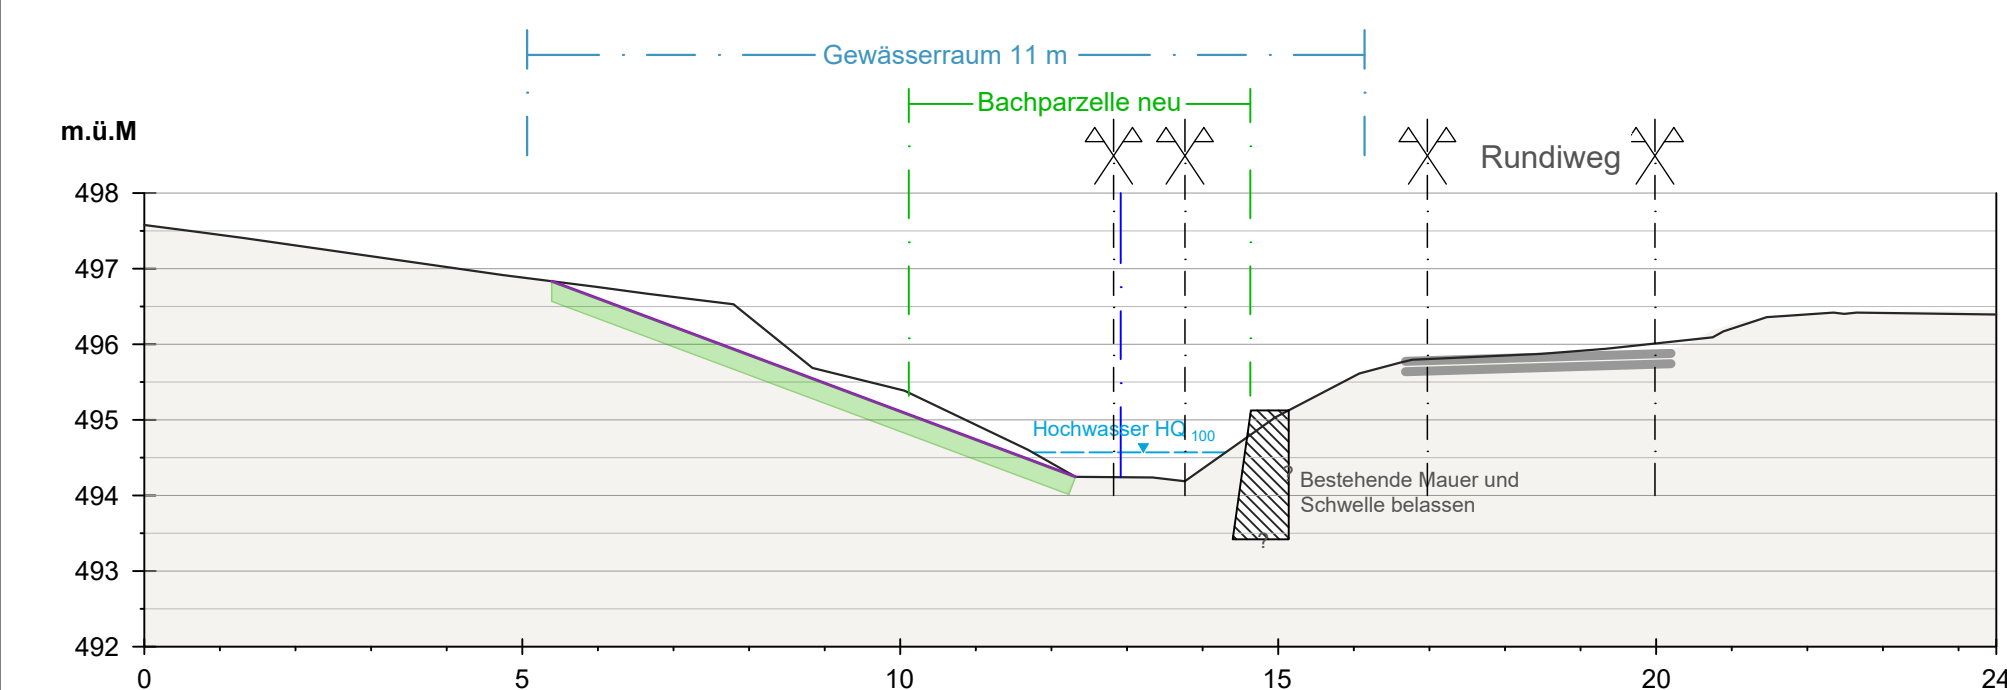

QP 15

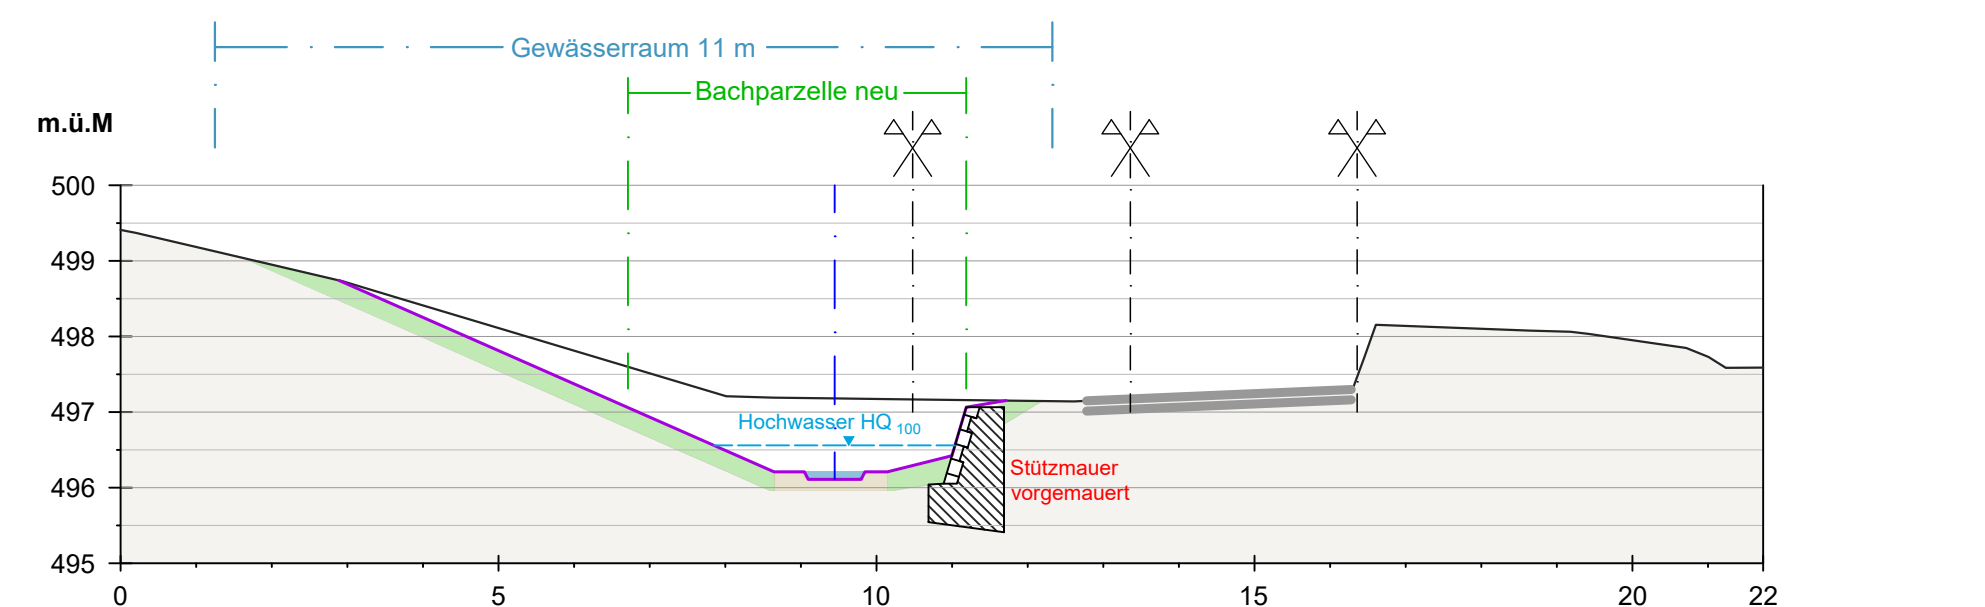

QP 16

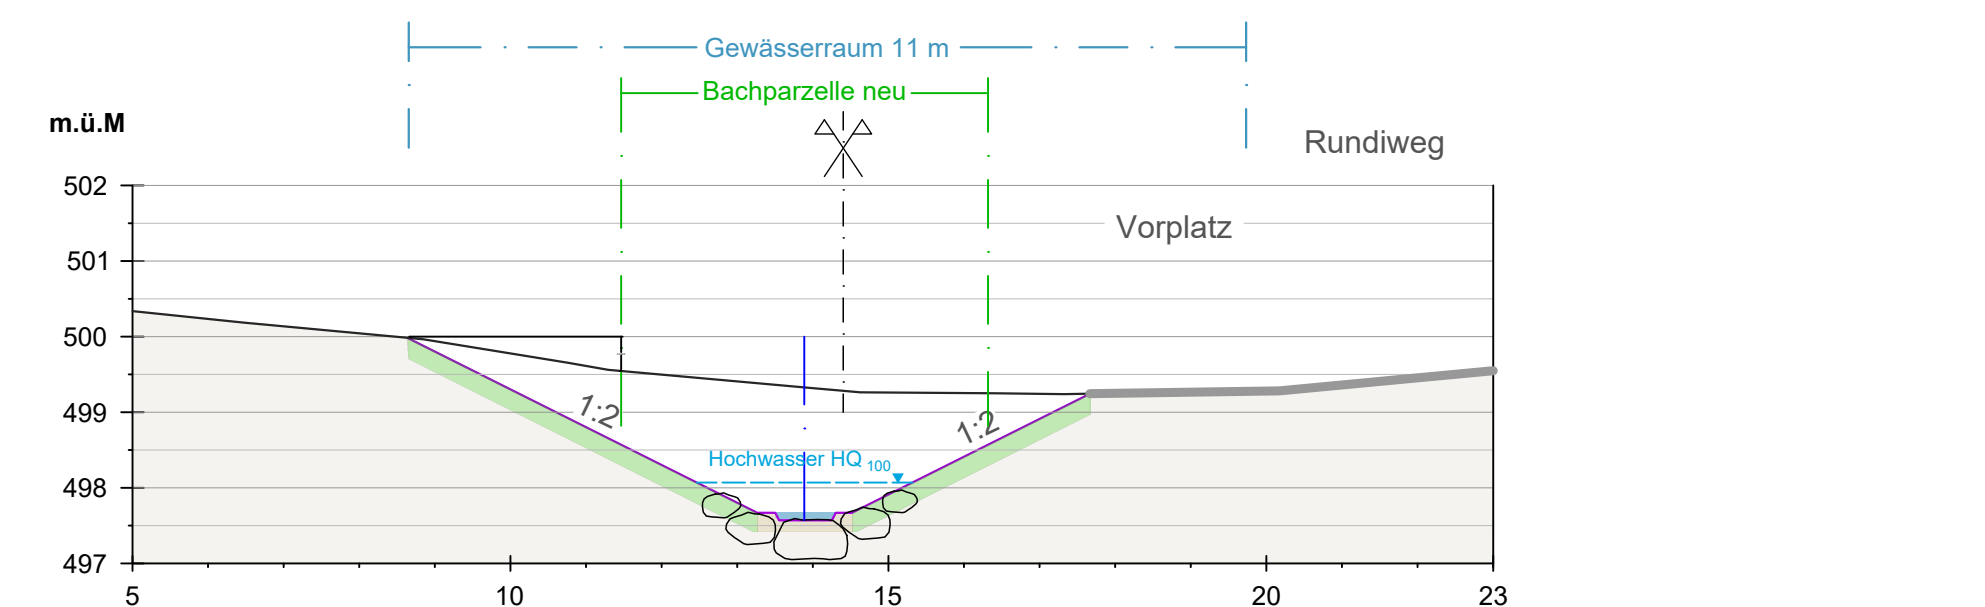

QP 17

Planänderungen

Index:	Datum:	Gezeichnet:	Geprüft:	Bemerkungen:
BP-1.3	24.03.2017	MH/ML	Li	Auflage
BP-1.3A	26.01.2018	ML	Li	Vorprüfung
BP-1.3B	27.02.2019	CZ	Li	Bauprojekt 2019 - Anpassung Rundiweg und Übergang (1. Rev.)
BP-1.3C	11.06.2019	ML	Li	Bauprojekt 2019 - Anpassung Brücke Rundiweg
BP-1.3D	30.10.2019	ML	Li	Anpassung Titelblatt - öffentliche Auflage

## Querprofile 9-17

M 1:100

**Hochwasserschutz und Revitalisierung Rundibach**  
 Rundiweg 30 bis Alte Reblaubenstrasse / Oeltrottenstrasse 25  
 Uetikon am See  
 Bauprojekt

Sachbearb.:	Gezeichnet:	Geprüft:	Format:	Auftrags-Nr.:	Plan-ID:	Datum:	Plan-Nr.:
ME/WO	MH/ML/CZ	Li	45/105	2037	004-13	30.10.2019	BP-1.3D

Planer: **ilu** Auftraggeber: **Uetikon am See**

ilu  
 Ingenieurbüro für Landschaftsarchitektur  
 Uetikon am See  
 Tel. +41 (0)44 944 55 55  
 Fax +41 (0)44 944 55 66  
 www.ilu.ch

öffentliche Auflage