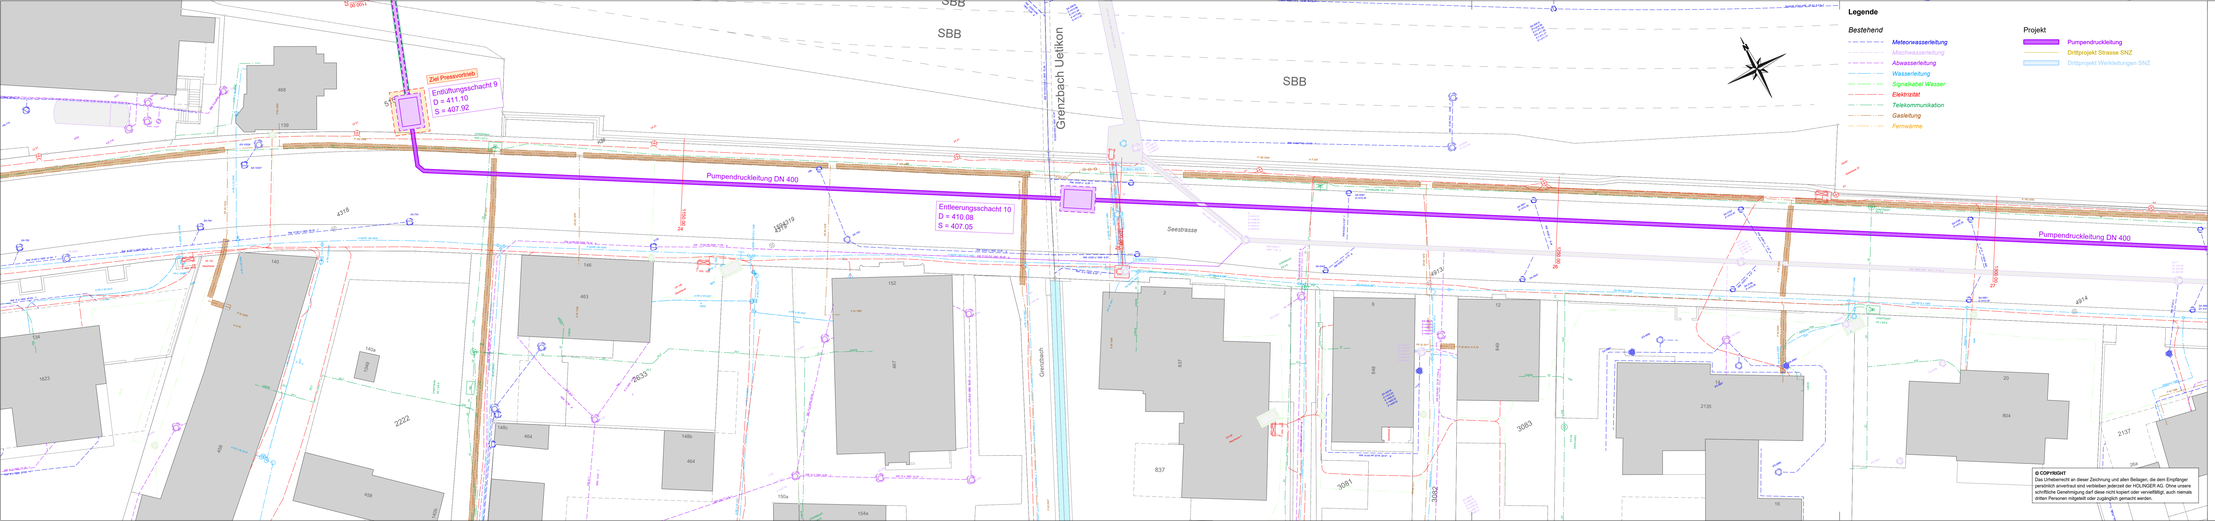

Legende

Bestehend

- Meteorwasserleitung
- Mischwasserleitung
- Abwasserleitung
- Wasserleitung
- Signalkabel Wasser
- Elektrizität
- Telekommunikation
- Gasleitung
- Fernwärme

Projekt

- Pumpendruckleitung
- Drittprojekt Strasse SNZ
- Drittprojekt Werkleitungen SNZ

© COPYRIGHT
Das Urheberrecht an dieser Zeichnung und allen Beilagen, die dem Empfänger persönlich anvertraut sind verbleiben jedenfalls der HOLINGER AG. Ohne unsere schriftliche Genehmigung darf diese nicht kopiert oder vervielfältigt, auch niemals dritten Personen mitgeteilt oder zugänglich gemacht werden.

HOLINGER AG
Ingenieurunternehmen
Neugasse 136, CH-8005 Zürich
Telefon +41(0)44 289 81 00
zuerich@holinger.com, www.holinger.com

Gemeinde Männedorf
Bahnhofstrasse 10
8708 Männedorf

DATUM	GEZ.	KONTR.	VIS.	ÄNDERUNGEN	INDEX
					A
					B
					C

Werkleitungen

Anschluss Männedorf an ARA Rohrguet
Druckleitung Männedorf bis Meilen

Situation

VORPROJEKT

DATUM	GEZ.	KONTR.	VIS.	FORMAT	MASSSTAB	PROJEKT NR. / PLAN NR. - INDEX
20.11.2024	RUG			30x147	1:200	CHD10017-002

HOLINGER
the art of engineering

P:\Base\21501\70\Pumpendruckleitung.VP\Plan\CHD10017_Situationsplan_200.2d