


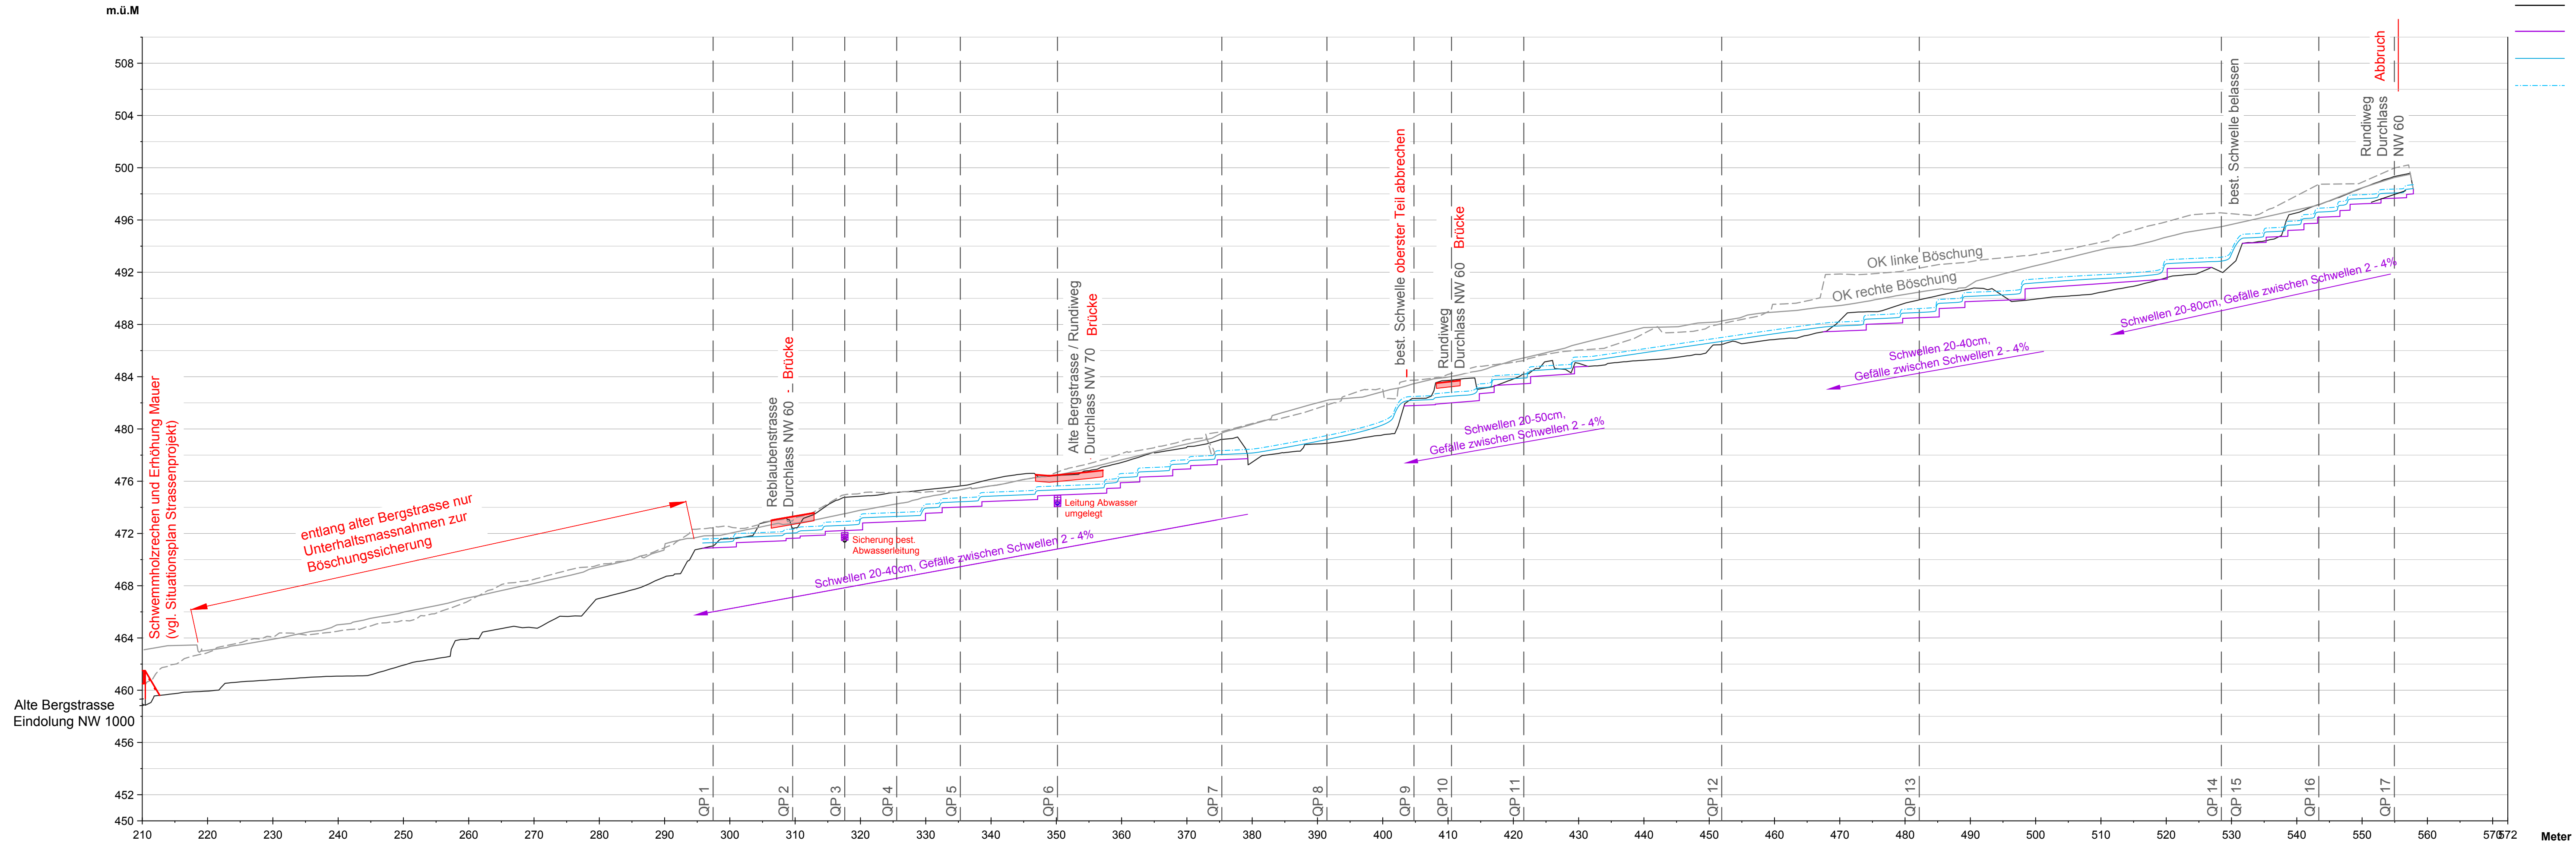

Legende

- Bachlauf Ist
- Bachlauf Projekt neu
- Wsp. HQ₁₀₀
- EL HQ₁₀₀

Planänderungen				
Index:	Datum:	Gezeichnet:	Geprüft:	Bemerkungen:
BP-1.1	24.03.2017	MH/ML	Li	Auflage
BP-1.1A	10.10.2017	ML	Li	Vorprüfung
BP-1.1B	27.02.2019	CZ	Li	Bauprojekt 2019 - Anpassung Rundiweg und Übergang (1. Rev.)
BP-1.1C	11.06.2019	ML	Li	Bauprojekt 2019 - Anpassung Brücke Rundiweg

Längenprofil Bachsohle

2x überhöht

1:500 / 250

2. Vorprüfung

Hochwasserschutz und Revitalisierung Rundibach

Rundiweg 30 bis Alte Reblaubenstrasse / Oeltrottenstrasse 25

Uetikon am See


Bauprojekt

Sachbearb.:	Gezeichnet:	Geprüft:	Format:	Auftrags-Nr.:	Plan-ID:	Datum:	Plan-Nr.:
ME/WO	MH/SN/ML/CZ	Li	30 / 105	2037	004-12	11.06.2019	BP-1.1C

Planer:



Auftraggeber:

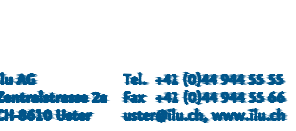

Uetikon am See