


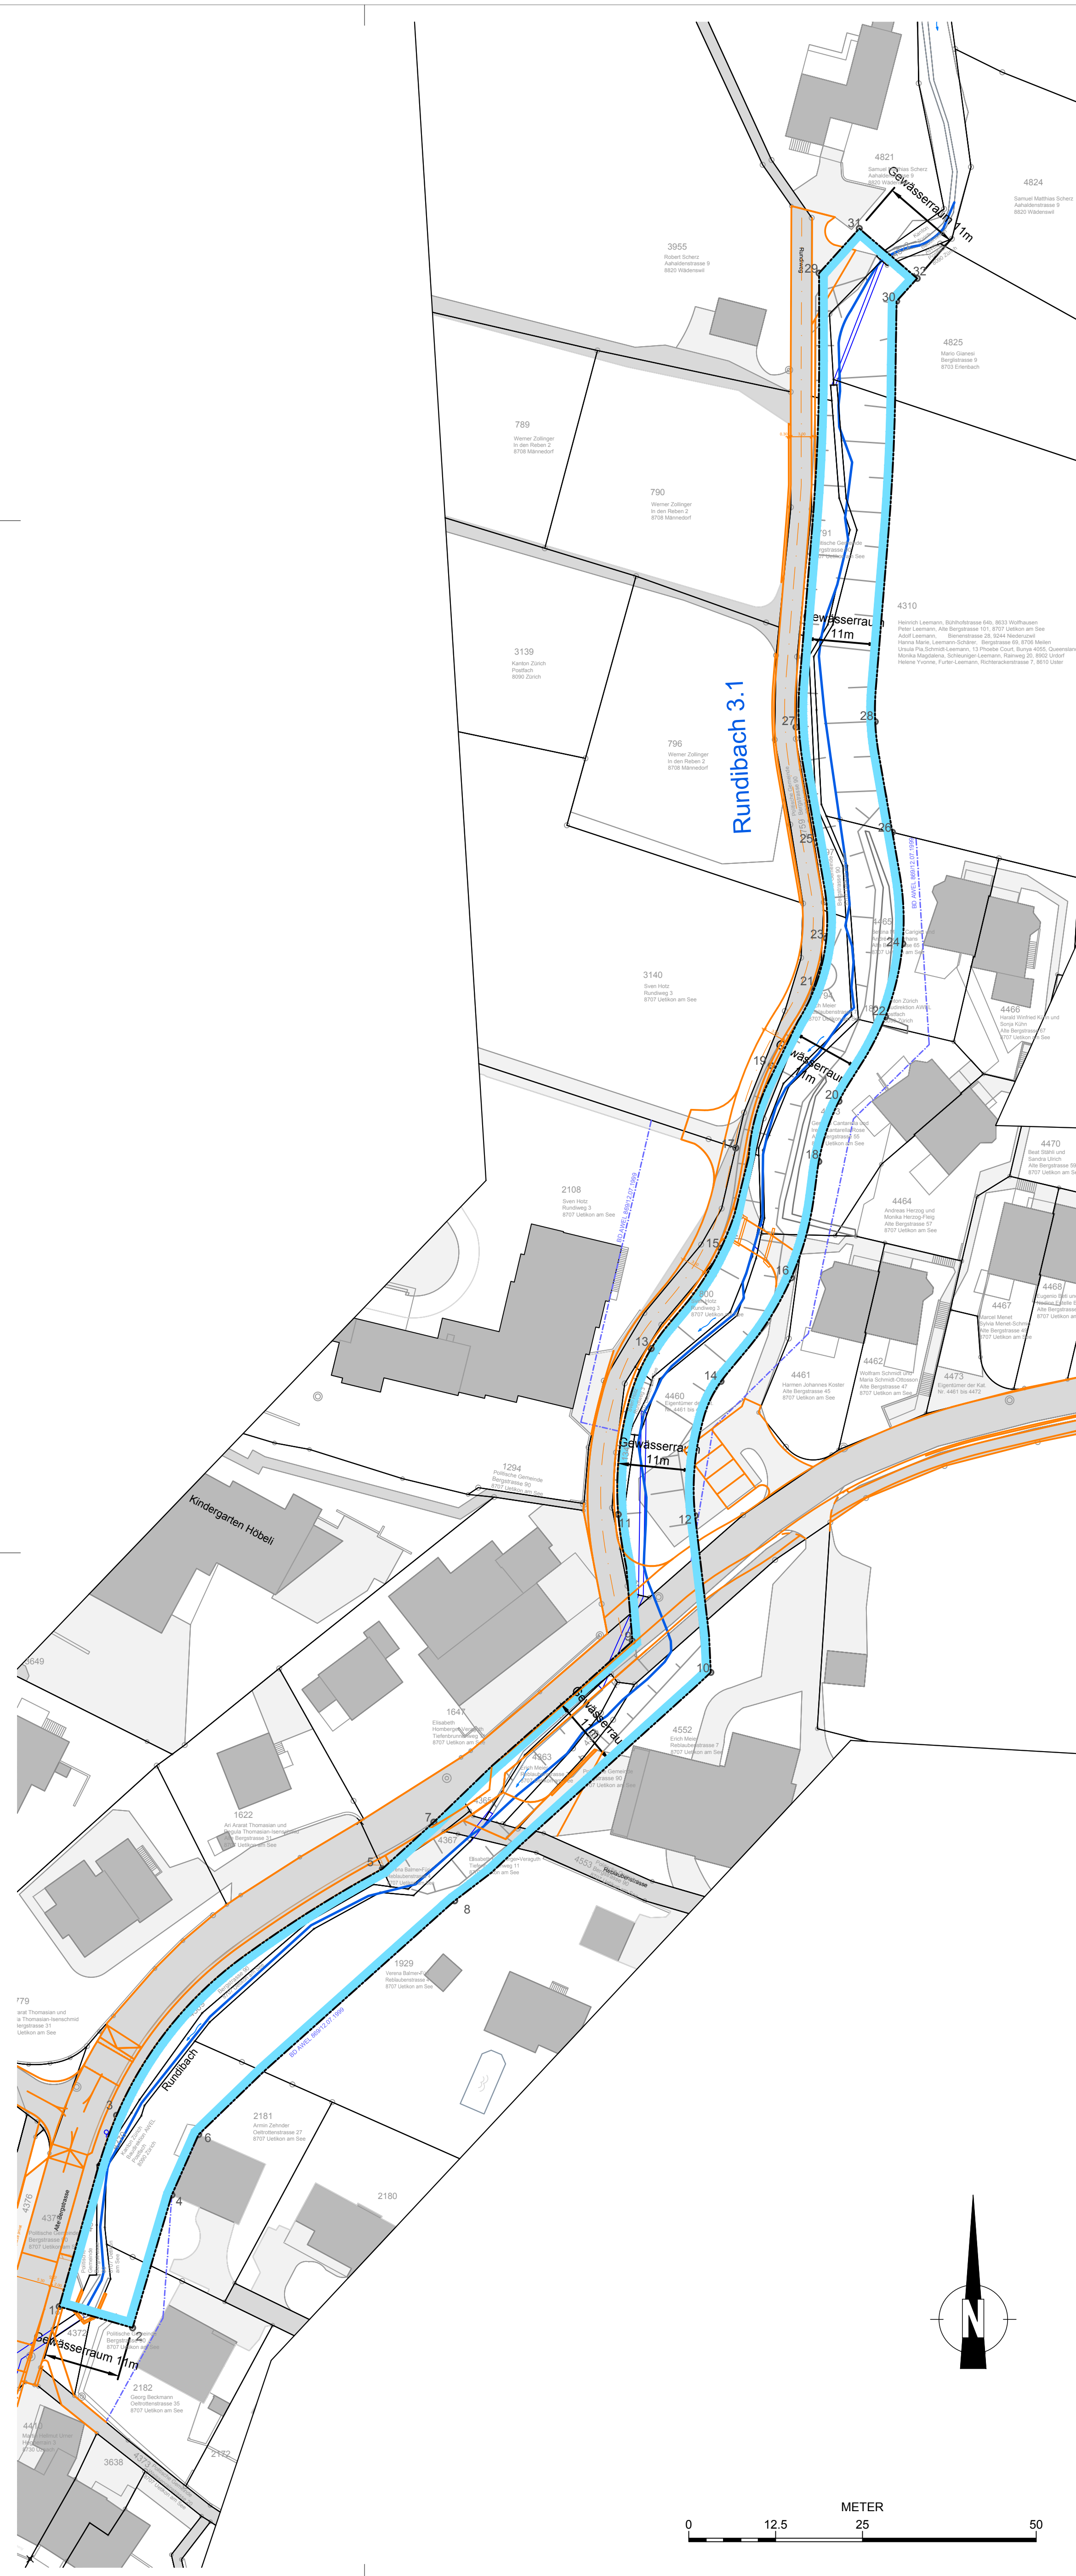

Legende

- Bachachse Projekt offen, mit eigener Parzelle
- Bachböschung Projekt
- Gewässerraum
- Strasse Projekt
- Gewässerabstandslinie aktuell -> Antrag auf Aufhebung (BD AWEL 1999)

Quellen / Hinweise:
AV-Daten: FHS-Geomatik AG, 8132 Egg, 04.12.2013
Strassenprojekt: nd ing marti + dietschweiler ag, 8708 Männedorf, März 2016 / März 2017 / 12.02.2019 / 25.02.2019 / 27.05.2019
Eigentümer: Notariat Männedorf, 04. 2014

Koordinatenliste Gewässerraumgrenze					
Punkt Nr.	X-Koordinate	Y-Koordinate	Punkt Nr.	X-Koordinate	Y-Koordinate
1	693689.661	235936.253	17	693787.019	236102.944
2	693700.226	235933.193	18	693798.969	236100.982
3	693697.919	235963.762	19	693792.132	236114.782
4	693705.868	235952.302	20	693798.969	236100.982
5	693736.164	235999.224	21	693798.301	236125.799
6	693709.714	235960.898	22	693808.555	236121.819
7	693743.569	236005.948	23	693800.055	236133.117
8	693746.560	235994.627	24	693811.038	236132.327
9	693772.143	236031.975	25	693798.656	236146.869
10	693783.428	236027.491	26	693809.562	236148.361
11	693770.106	236050.219	27	693795.693	236163.487
12	693781.166	236050.039	28	693807.086	236164.266
13	693774.843	236074.080	29	693799.011	236228.801
14	693784.895	236069.356	30	693810.164	236224.755
15	693784.869	236088.495	31	693804.797	236235.231
16	693795.031	236084.277	32	693813.129	236228.050

Planänderungen

Index:	Datum:	Gezeichnet:	Geprüft:	Bemerkungen:
BP-4	24.03.2017	MH/ML	Li	Auflage
BP-4A	26.01.2018	ML	Li	Vorprüfung
BP-4B	27.02.2019	CZ	ME	Bauprojekt 2019 - Anpassung Rundiweg und Übergang (1. Rev.)
BP-4C	11.06.2019	ML	Li	Bauprojekt 2019 - Anpassung Brücke Rundiweg

Gewässerraumfestlegung nach Art. 410 GSdV und § 15 h HWSchV

Situation Gewässerraum 1:500
(dazugehöriger Bericht Nr. 2037 - R003)

2. Vorprüfung

Hochwasserschutz und Revitalisierung Rundibach

Rundiweg 30 bis Alte Reblaubenstrasse / Oeltrottenstrasse 25

Uetikon am See

Bauprojekt

Sachbearb.:	Gezeichnet:	Geprüft:	Format:	Auftrags-Nr.:	Plan-ID:	Datum:	Plan-Nr.:
ME/WO	MH/SN/ML/CZ	Li	74 / 53	2037	006-5	11.06.2019	BP-4C

Planer:



ilu AG
Zürcherstrasse 26
CH-8650 Unter

Tel. +41 (0)44 940 55 55
Fax +41 (0)44 940 55 44
info@ilu.ch, www.ilu.ch

Auftraggeber:
Uetikon am See