


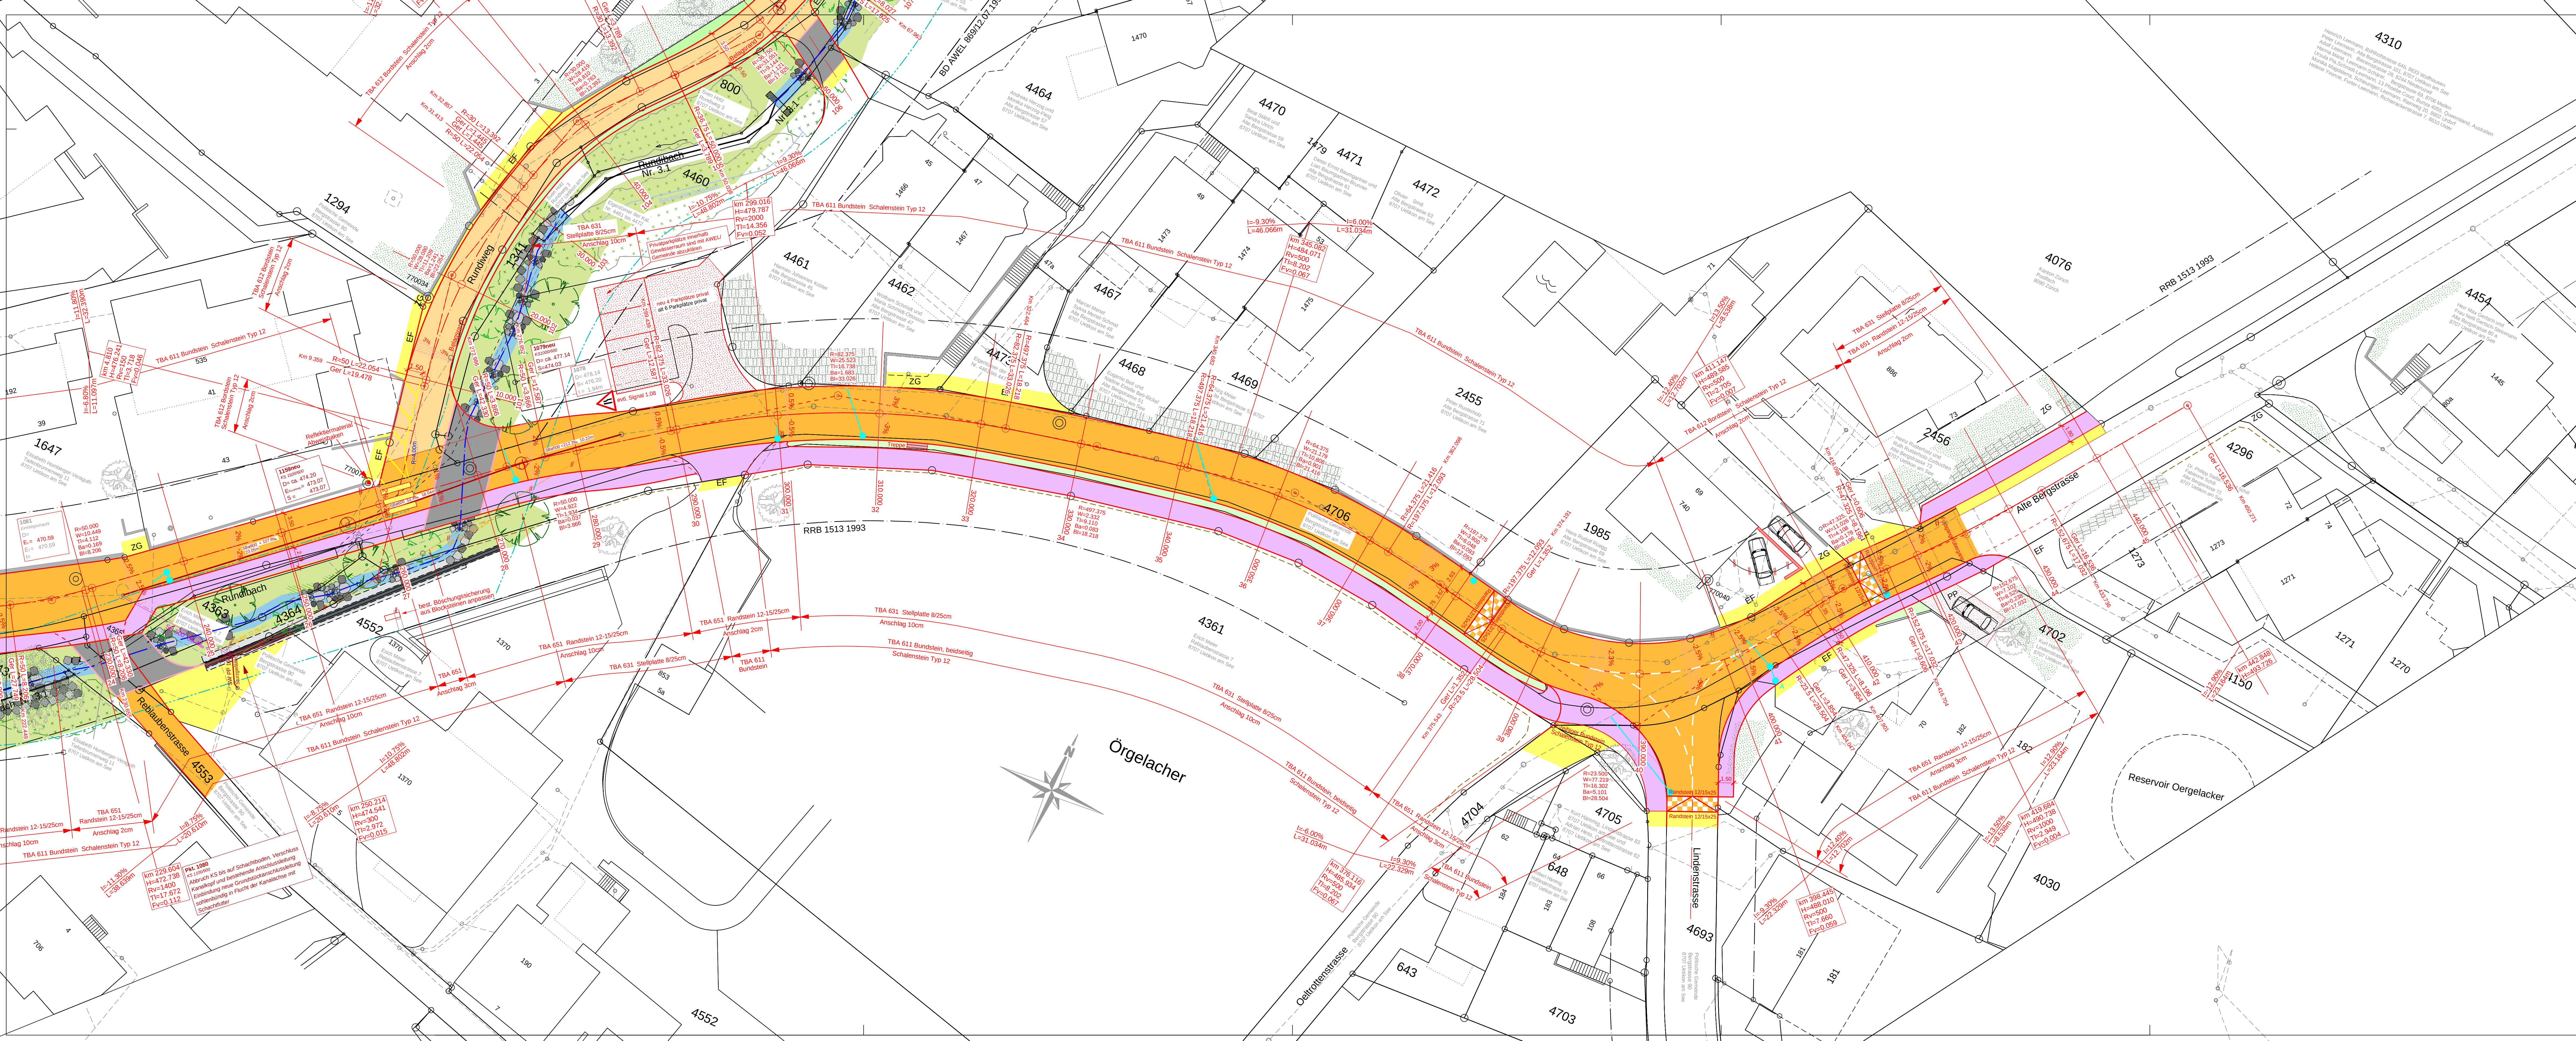

Legende:

Fahrbahn Alte Bergstrasse Belagsaufbau:
Deckschicht: AC 8 S 3.5cm
Tragschicht: ACT 22 S 9.5cm
Fundationsschicht: RC-Kiesgemisch B 0/45, OC₈ gemäss SN 670 119-NA min. 45cm

Trottoir Belagsaufbau:
Deckschicht: AC 8 L 3.0cm
Tragschicht: ACT 16 N 6.0cm
Fundationsschicht: RC-Kiesgemisch B 0/45, OC₈ gemäss SN 670 119-NA min. 40cm

Anpassung gemäss best. Aufbau

Pflasterung

Fahrbahn Rundiweg Belagsaufbau:
Deckschicht: AC 8 N 3.0cm
Tragschicht: ACT 22 N 9.0cm
Fundationsschicht: RC-Kiesgemisch B 0/45, OC₈ gemäss SN 670 119-NA min. 40cm

Trottoir überfahrbar Belagsaufbau:
Deckschicht: AC 8 S 3.5cm
Tragschicht: ACT 22 S 9.5cm
Fundationsschicht: RC-Kiesgemisch B 0/45, OC₈ gemäss SN 670 119-NA min. 45cm

Betonverbundsteine
sicherfähig

Bankett

Betonbrücke mit Asphaltbelag
Dicke: 22cm

In Absprache mit der der verkehrstechnischen Abteilung der Kantonspolizei Zürich werden die Markierungen und Signalisationen während der Ausführung festgelegt (insbesondere der Einmündungsbereich Rundiweg / Alte Bergstrasse).

Q 0.20; C2 3.15-1.25 Handeinbau
- Oberfläche abtrottelst, mit Besenstrich;
- Einstreuen von Hartstoff wie z.B. Lonsicar 1-3mm
- Einlagen bei Randsteinen: Airex (10-12mm)
- Hartschaumstoff unverrotbar
- Fugentyp K1 zwischen Platten

AC T 22N B 70/100 8.0cm
Fundation mit Gesteinskörnung für ungebundene Gemische gemäss SN 670 119-NA min. 45.0cm

--- Zaun bestehend
--- Holzzaun bestehend
--- Mauer bestehend
--- Zaun mit Sockelmauer bestehend
--- Mauer aus Quadersteinen bestehend
--- Bepflanzung bestehend
--- Böschungssicherung aus Natursteinen abgetrept

--- Strassenablauf ø 700, TBA 333 mit Ableitung PP DN 150
--- Umliegung Mischwasserkanalisation

Gemeinde Uetikon am See

Kanton Zürich

Ausbau Alte Bergstrasse, Rundiweg

Abschnitt:
Alte Bergstrasse, Reblaubenstrasse bis Lindenstrasse

Bauprojekt 2019

1. Revisionsprojekt

Situation 1:200

Q M S	Status	Provisorisch	☒ Ausführung	Revision
	Geprüft	Datum: 27.05.2019	Name: B. van Rips	Visum: bvr
	Freigegeben	Datum: 27.05.2019	Name: M. Leuzinger	Visum: Leu
	Ersetzt Plan/Doku		Nr.	Datum:

plan nr.	21353-403	format	gez.	kontr.	datum	rev.	datum
			bvr		27.05.19		

marti + dietschweiler ag

dipl. baingenieure eth sia usic
postgasse 6, 8708 männedorf
tel. 044 922 13 33 fax 044 922 13 34