


Ausbau Alte Bergstrasse, Rundiweg

Bauprojekt 2019
2. Revisionsprojekt

Normalprofile 1:50

Q M S	Status		Provisorisch	☒ Ausführung	Revision
	Geprüft	Datum:	18.09.2019	Name: B. van Rijs	Visum: bvr
	Freigegeben	Datum:	18.09.2019	Name: M. Leuzinger	Visum: Leu
	Ersetzt Plan/Doku			Nr.	Datum:

plan nr.	21353-410B	format	gez.	kontr.	datum	rev.	datum
		30/84	bvr		18.09.19		
 marti + dietschweiler ag		dipl. bauingenieure eth sia usic postgasse 6, 8708 männedorf tel. 044 922 13 33 fax 044 922 13 34					

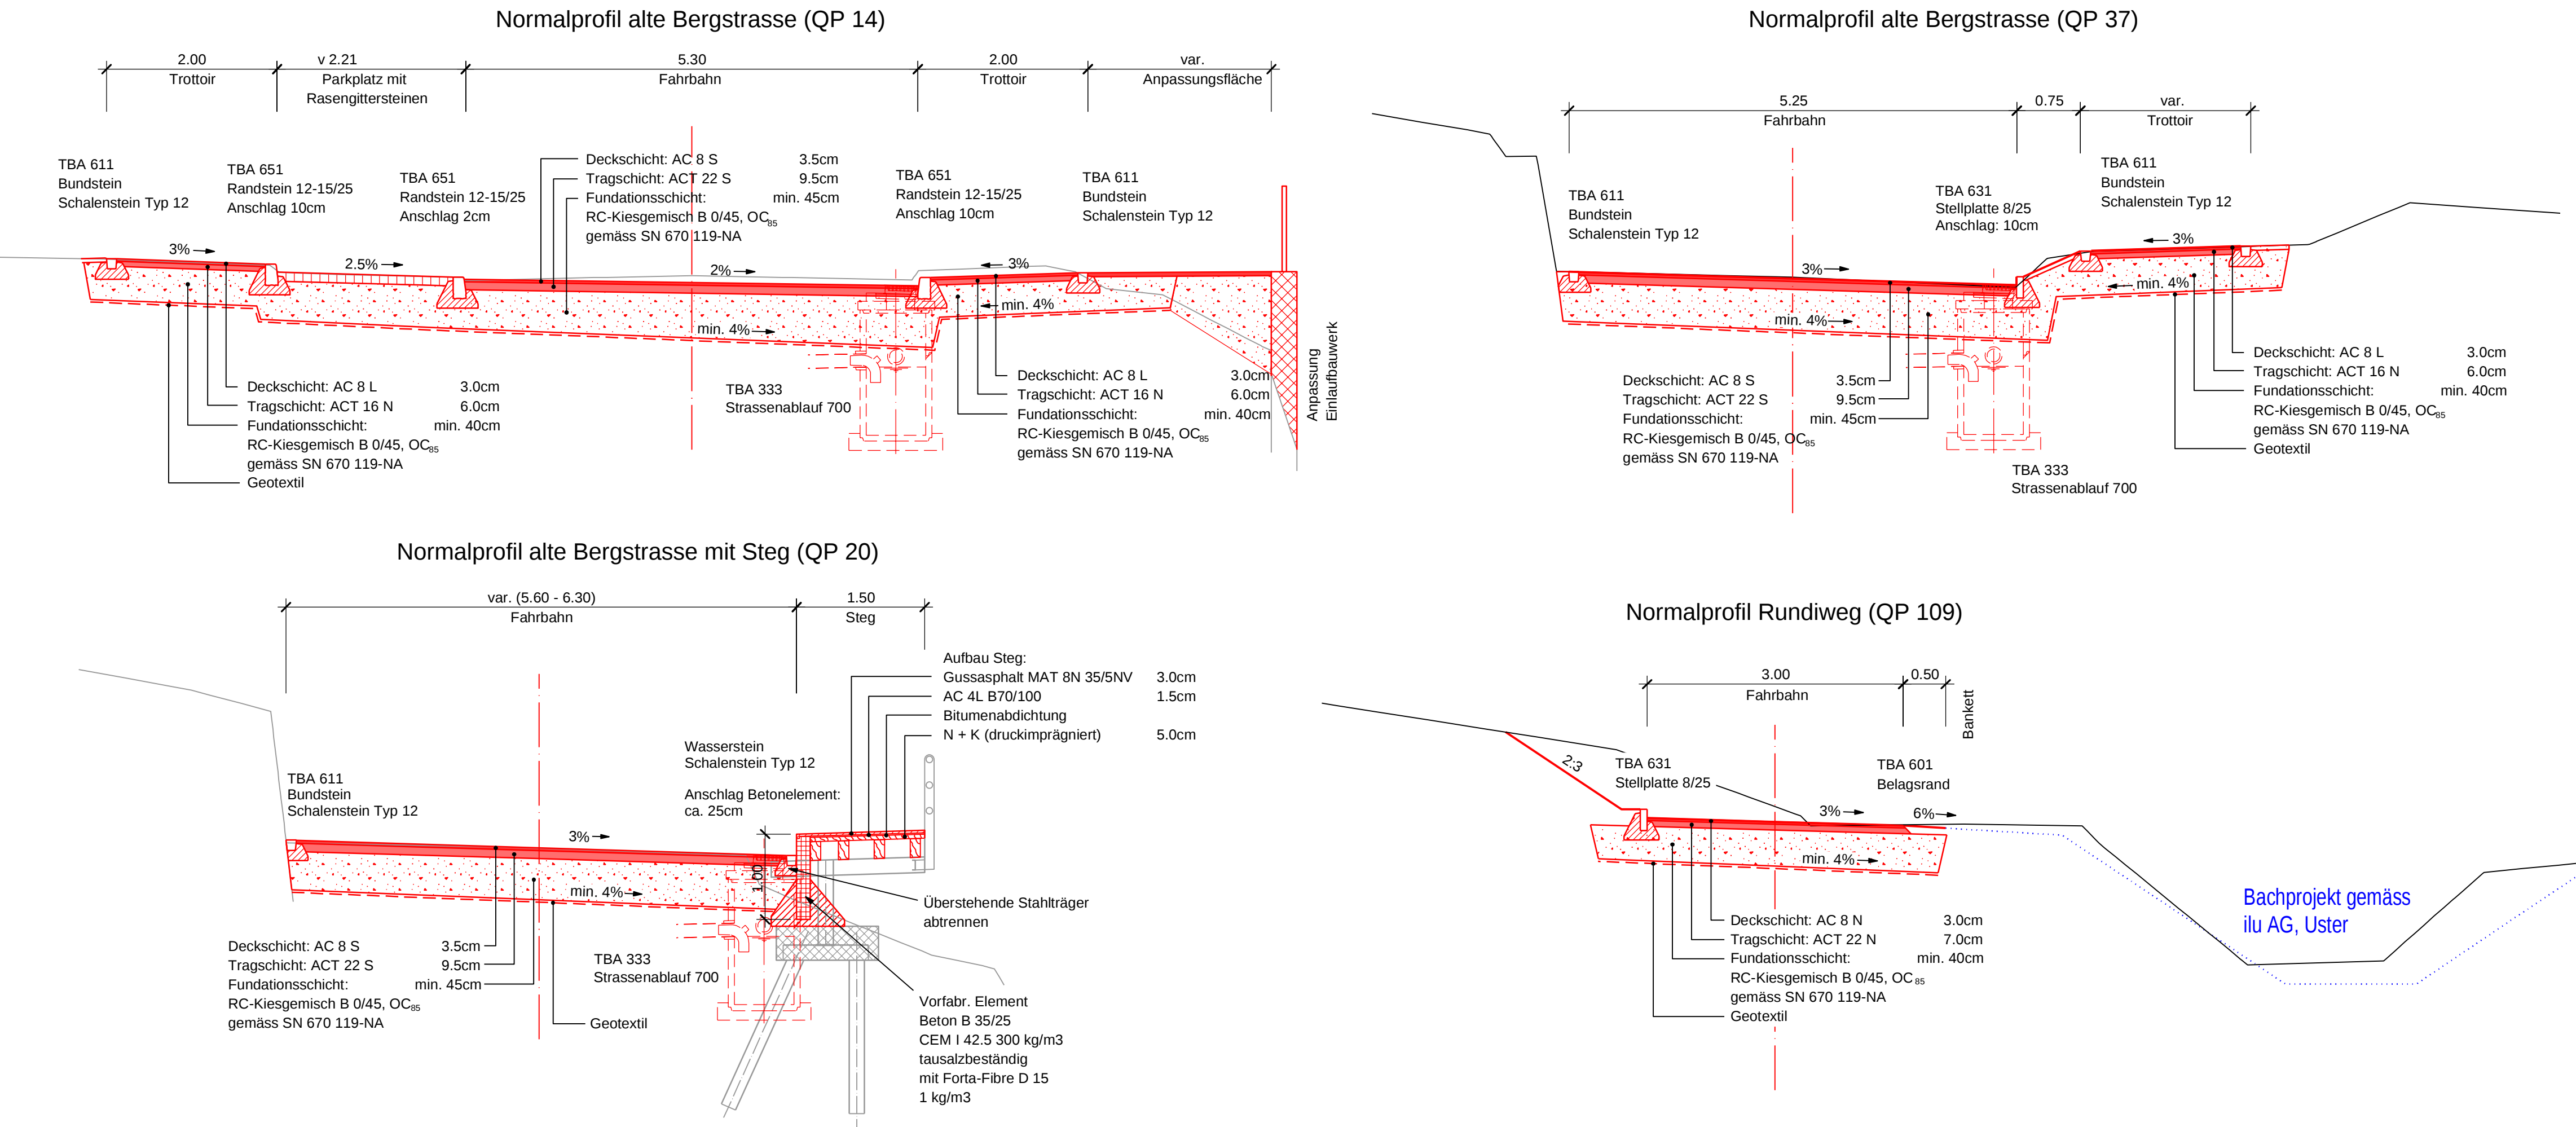

Bachprojekt gemäss
ilu AG, Uster