Gemeinde Uetikon am See
Bereich Infrastruktur

Kanton Zürich

Gewässerraum-Festlegung im Rahmen des vereinfachten Verfahrens nach § 15e HWSchV

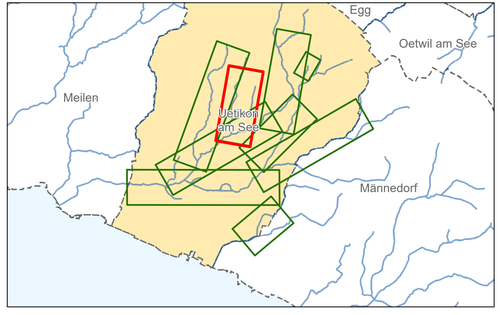

DATUM	GEZ.	KONTR.	VIS.	MASSSTAB	FORMAT	W2516.008
16.03.2023	BIM	SDO		1:1000	105 x 29.7	

Uetikon am See

Strickbach (Nr. 2440) und Brandrainbach (Nr. 2441)

HOLINGER AG
Im Hirtenhof 26, CH-8405 Winterthur
Telefon +41 (0) 52 267 09 00
winterthur@holinger.com http://www.holinger.com
Zertifiziert ISO 9001

HOLINGER

Kanton Zürich
Baudirektion

AWEL Amt für
Abfall, Wasser, Energie und Luft
Weinbergstr. 2, 8090 Zürich

Plan Nr: W2516.008 Datum: 16.03.2023

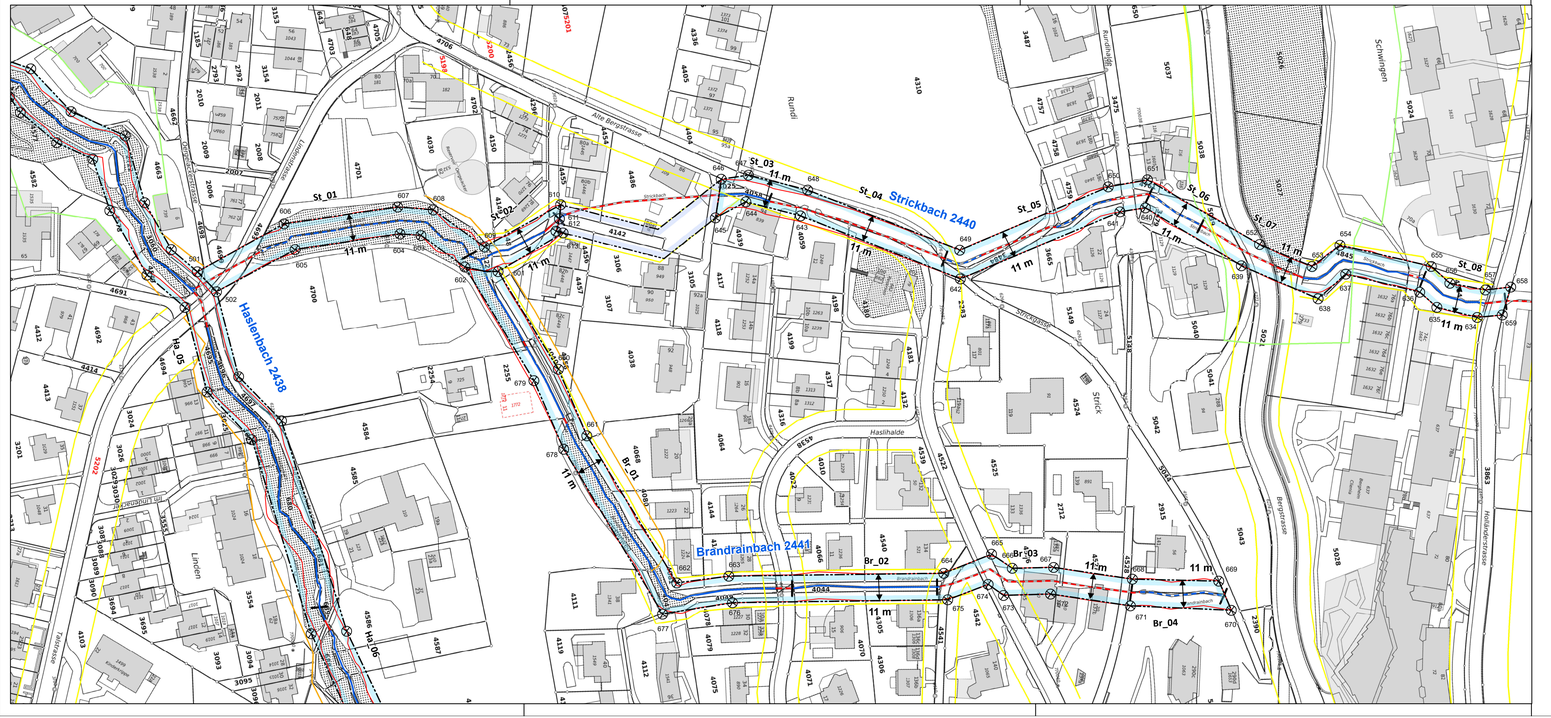

Festlegungsinhalte

- Gewässerraum
- Koordinatenpunkte
- Minimaler Gewässerraum gemäss Art. 41a bzw. Art. 41b GSchV

Ergänzende Inhalte

- Strickbach 2440 — Gewässername und -nummer
- Fliessgewässer offen / eingedolt mit eigener Parzelle
- Fliessgewässer offen / eingedolt ohne eigene Parzelle
- St_01 — Abschnittsbezeichnung
- Abschnittstrennung
- Bestehende Gewässerabstandslinien
- Bestehende Waldabstandslinien
- Kommunale Baulinie Gewässerabstand
- Bereits ausgeschiedener Gewässerraum

Koordinatenliste

Siehe separater Anhang

0 20 40 60 80 100 Meter