SNZ Ingenieure und Planer AG
Siewerdtstrasse 7
CH-8050 Zürich
Tel. 044 / 318 78 78
Fax 044 / 312 64 11
www.snz.ch

Gemeinde Uetikon am See

Tempo-30-Zone

Zone 2

Massnahmenplan

Auftr. - Nr.: 5787 - 002

Plan Art / Mst: Situation 1:1'000

Datum: 14.08.2025

Format: 70/84

0 10 20 30 m
Massstab 1:1'000

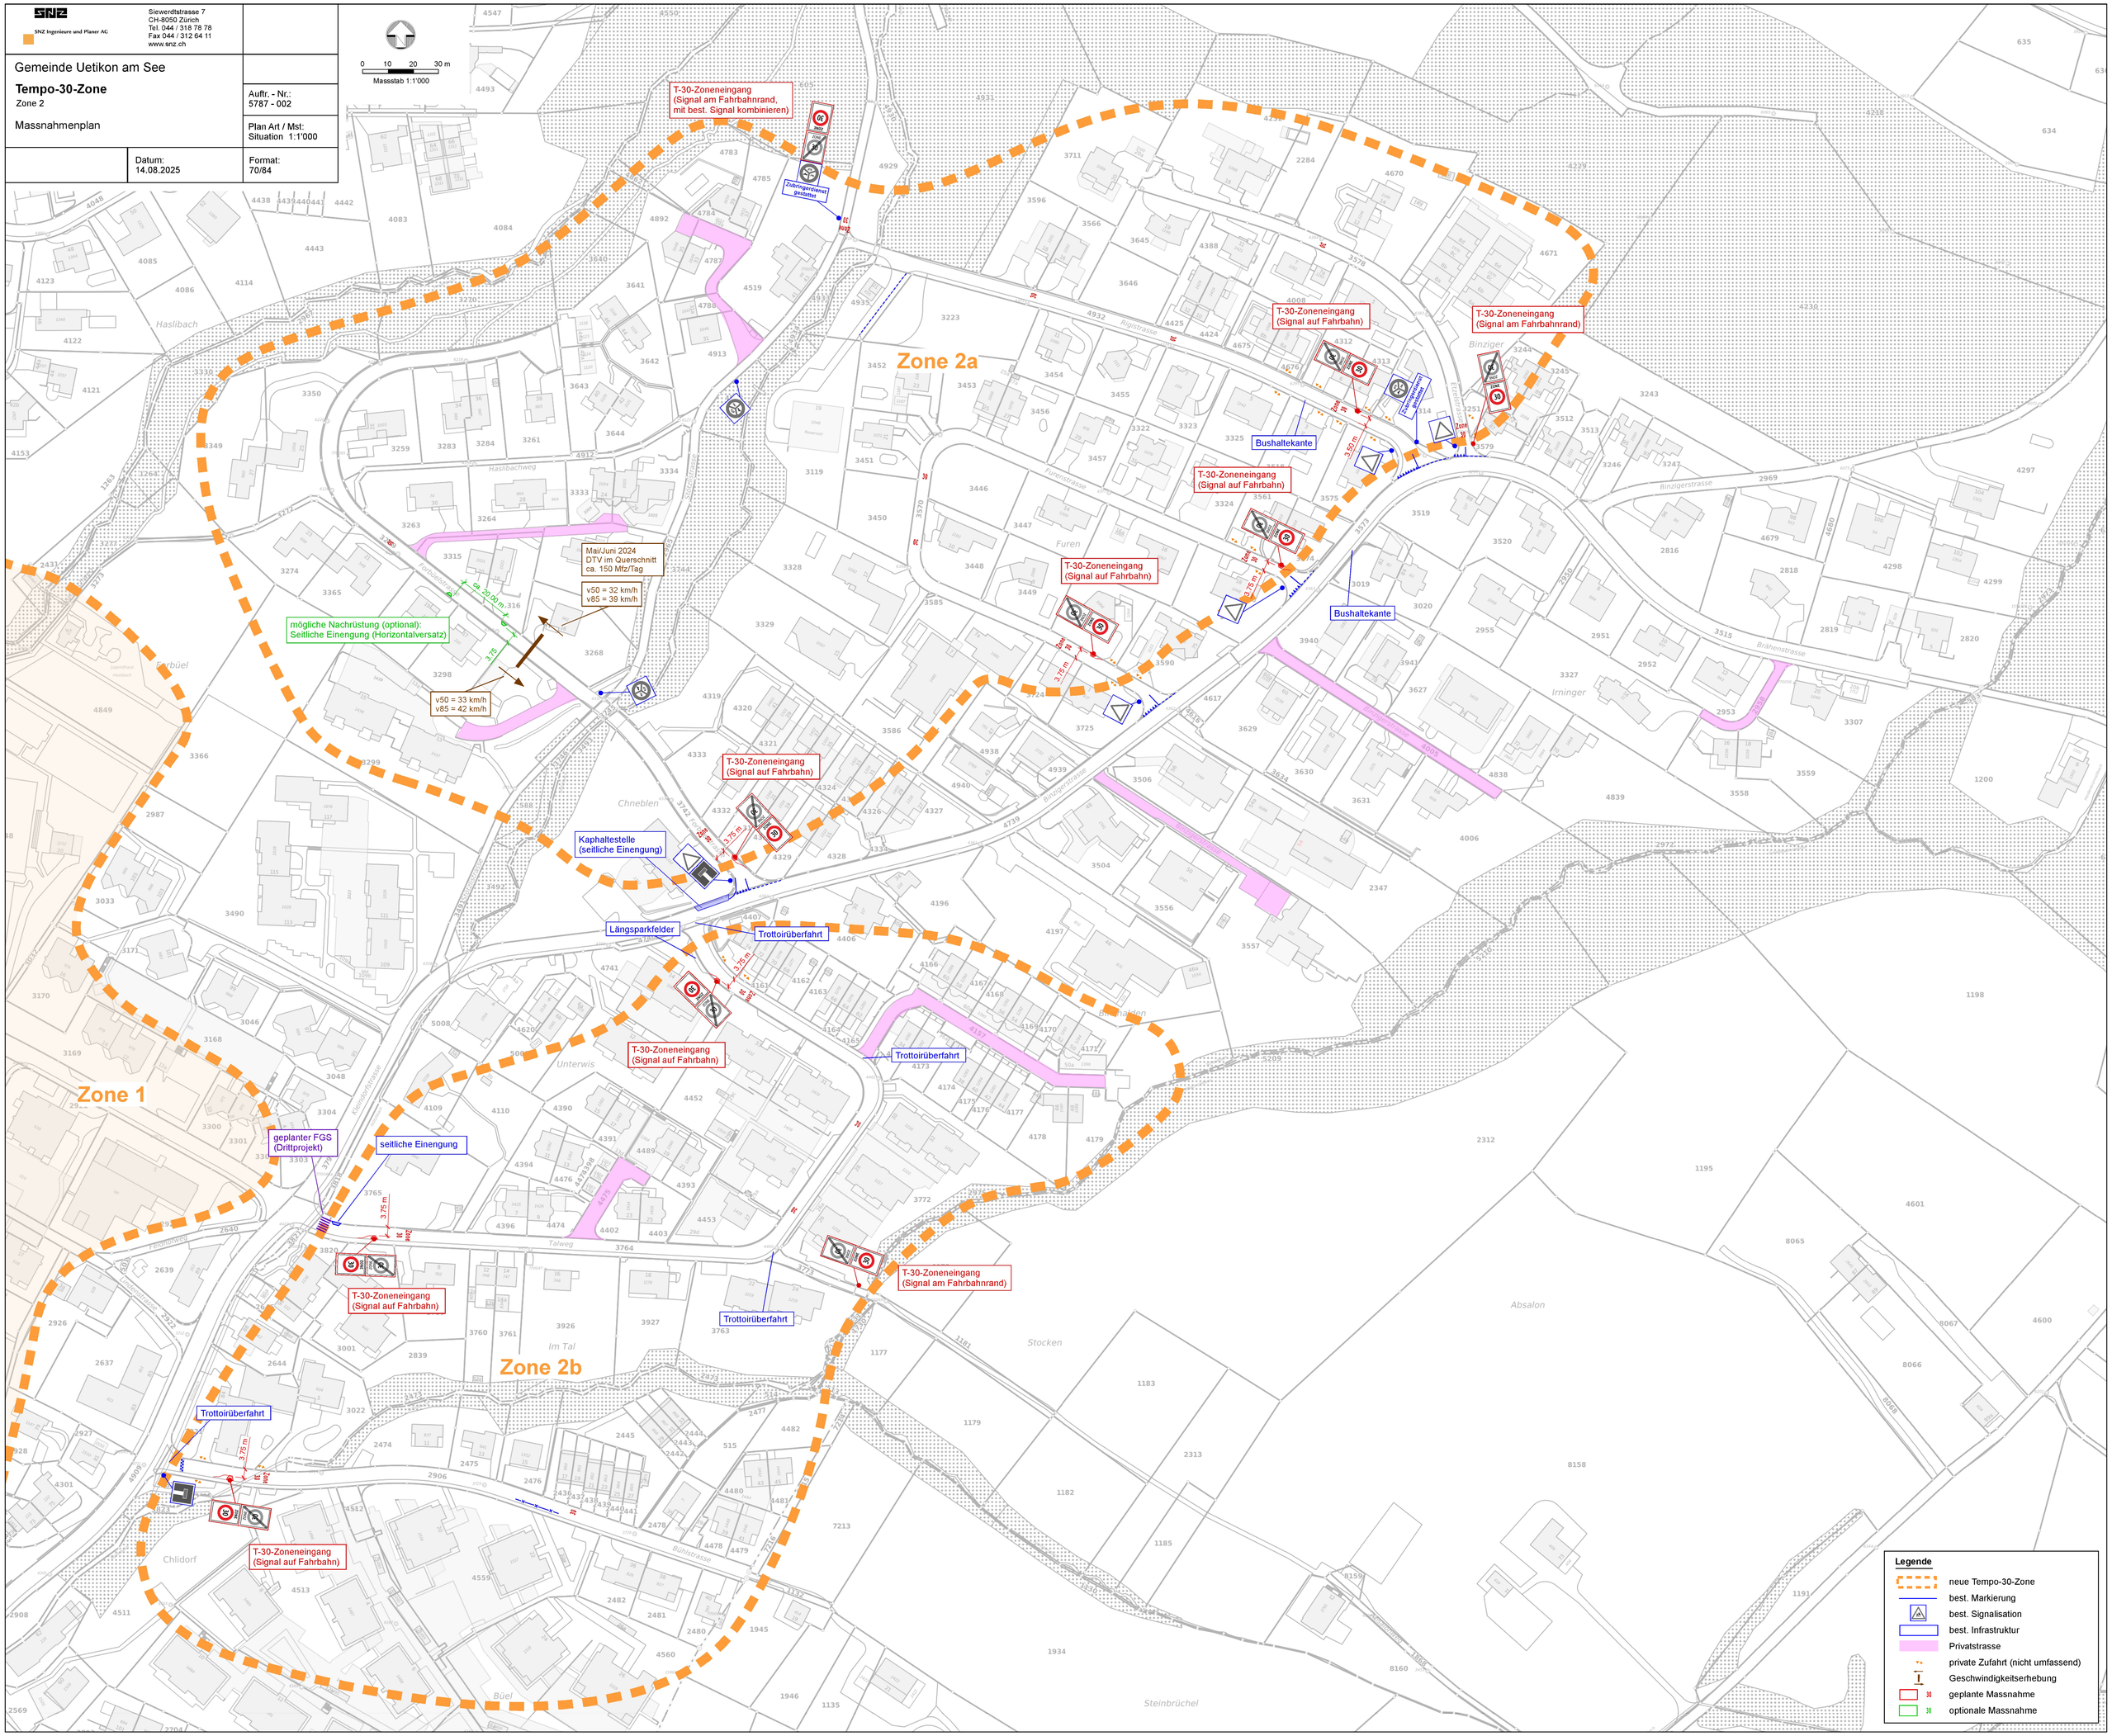

Legende

- neue Tempo-30-Zone
- best. Markierung
- best. Signalisation
- best. Infrastruktur
- Privatstrasse
- private Zufahrt (nicht umfassend)
- Geschwindigkeitserhebung
- geplante Massnahme
- optionale Massnahme