



Normalprofil 1:50
Alte Landstrasse

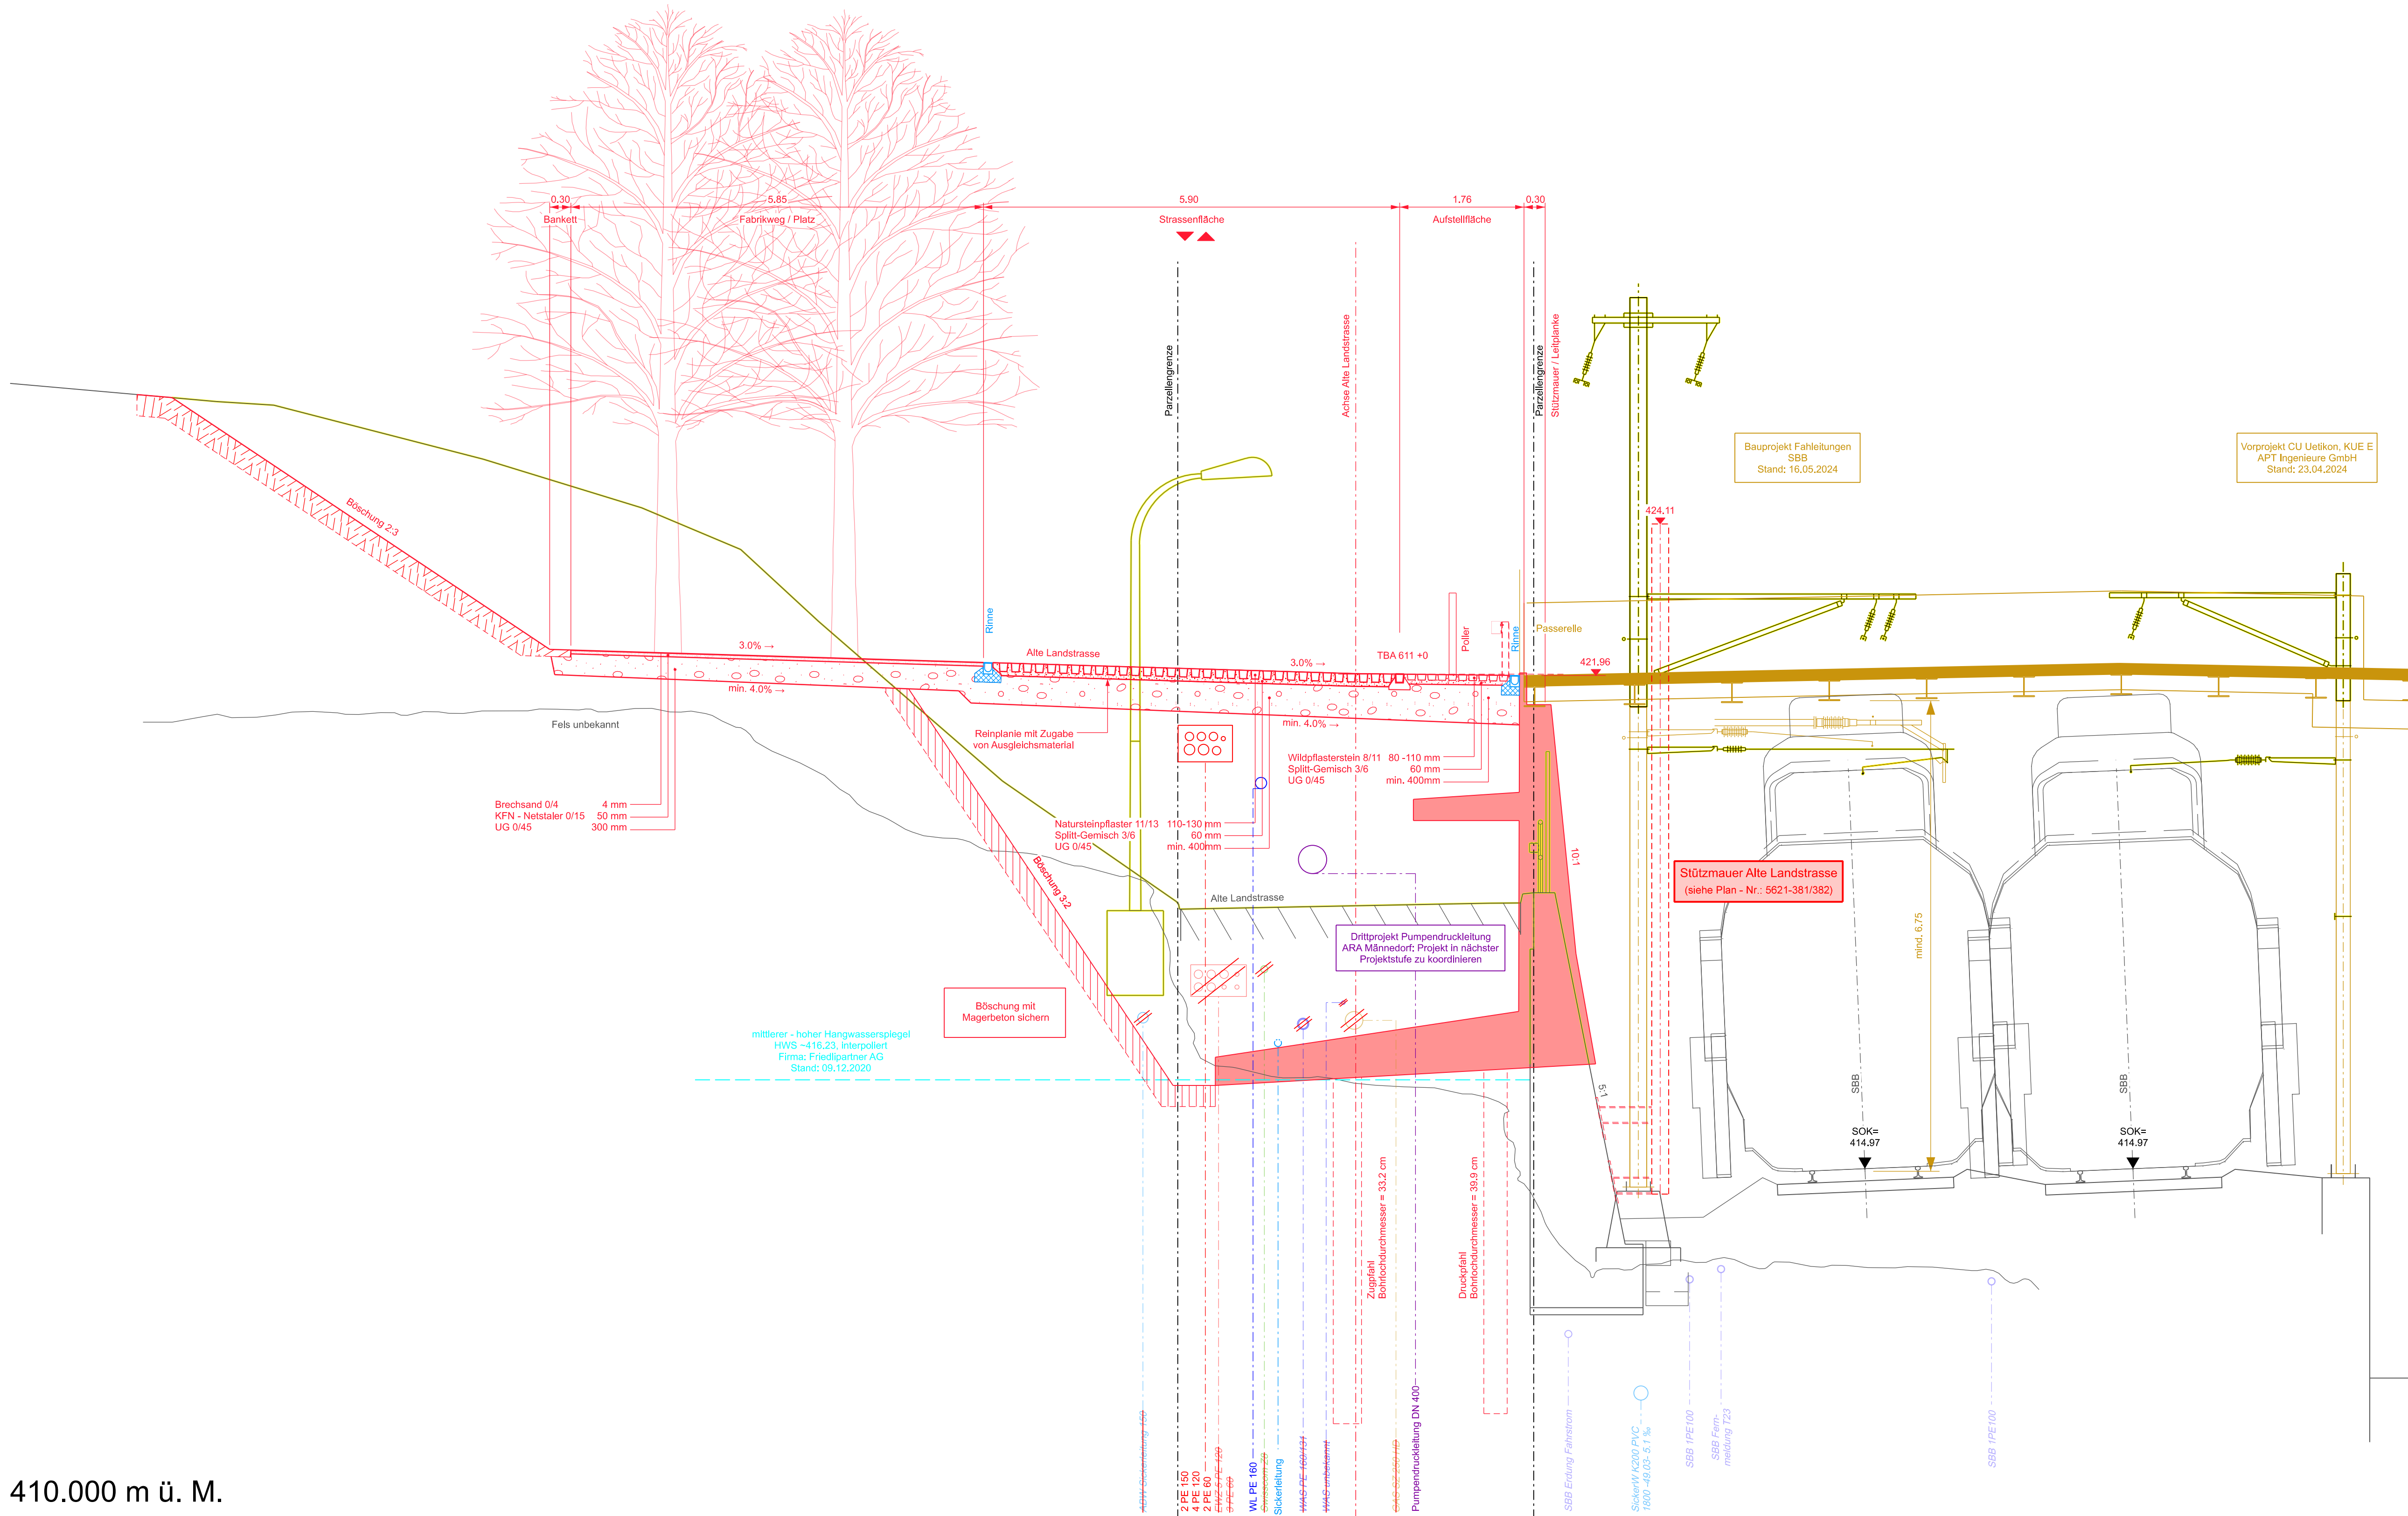

Rev.	Änderungen	Datum	Gez.	Gepr.	Vis.
a					
b					
c					
d					

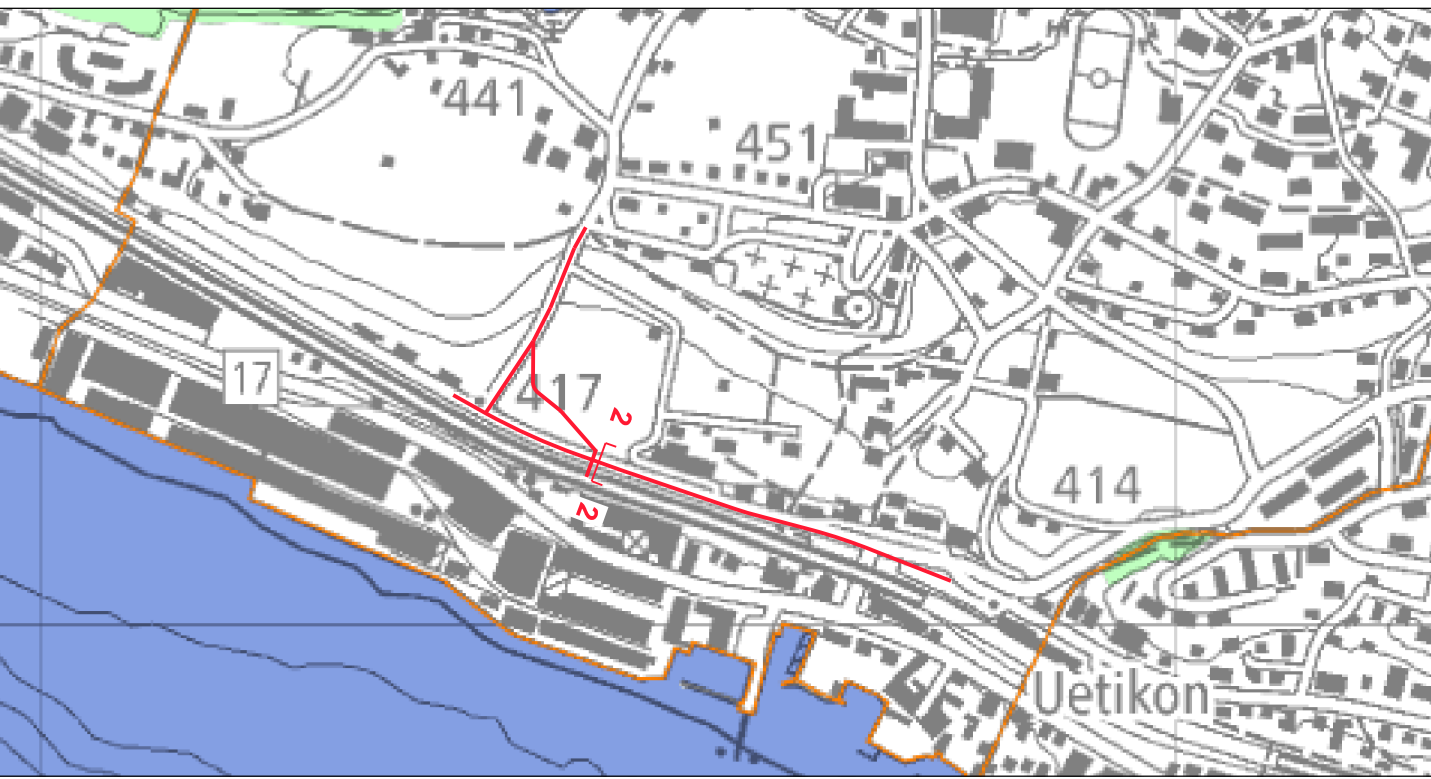



Auflageprojekt

Alte Landstrasse und Fabrikweg

Alte Landstrasse

Normalprofil 1:50

Öffentliche Auflage

Firma

SNZ

SNZ Ingenieure und Planer AG

Säuerstrasse 7

CH-8500 Zürich

Tel. 044 318 78 78

info@snz.ch

www.snz.ch

Ausfertigung für

Bearb./Gepr./Vis.

tz / SP

Datum

14.03.2025

Format

60 / 105

Bau Nr.

5621-352-1

Büro Plan Nr.

5621-352-1

410.000 m ü. M.