


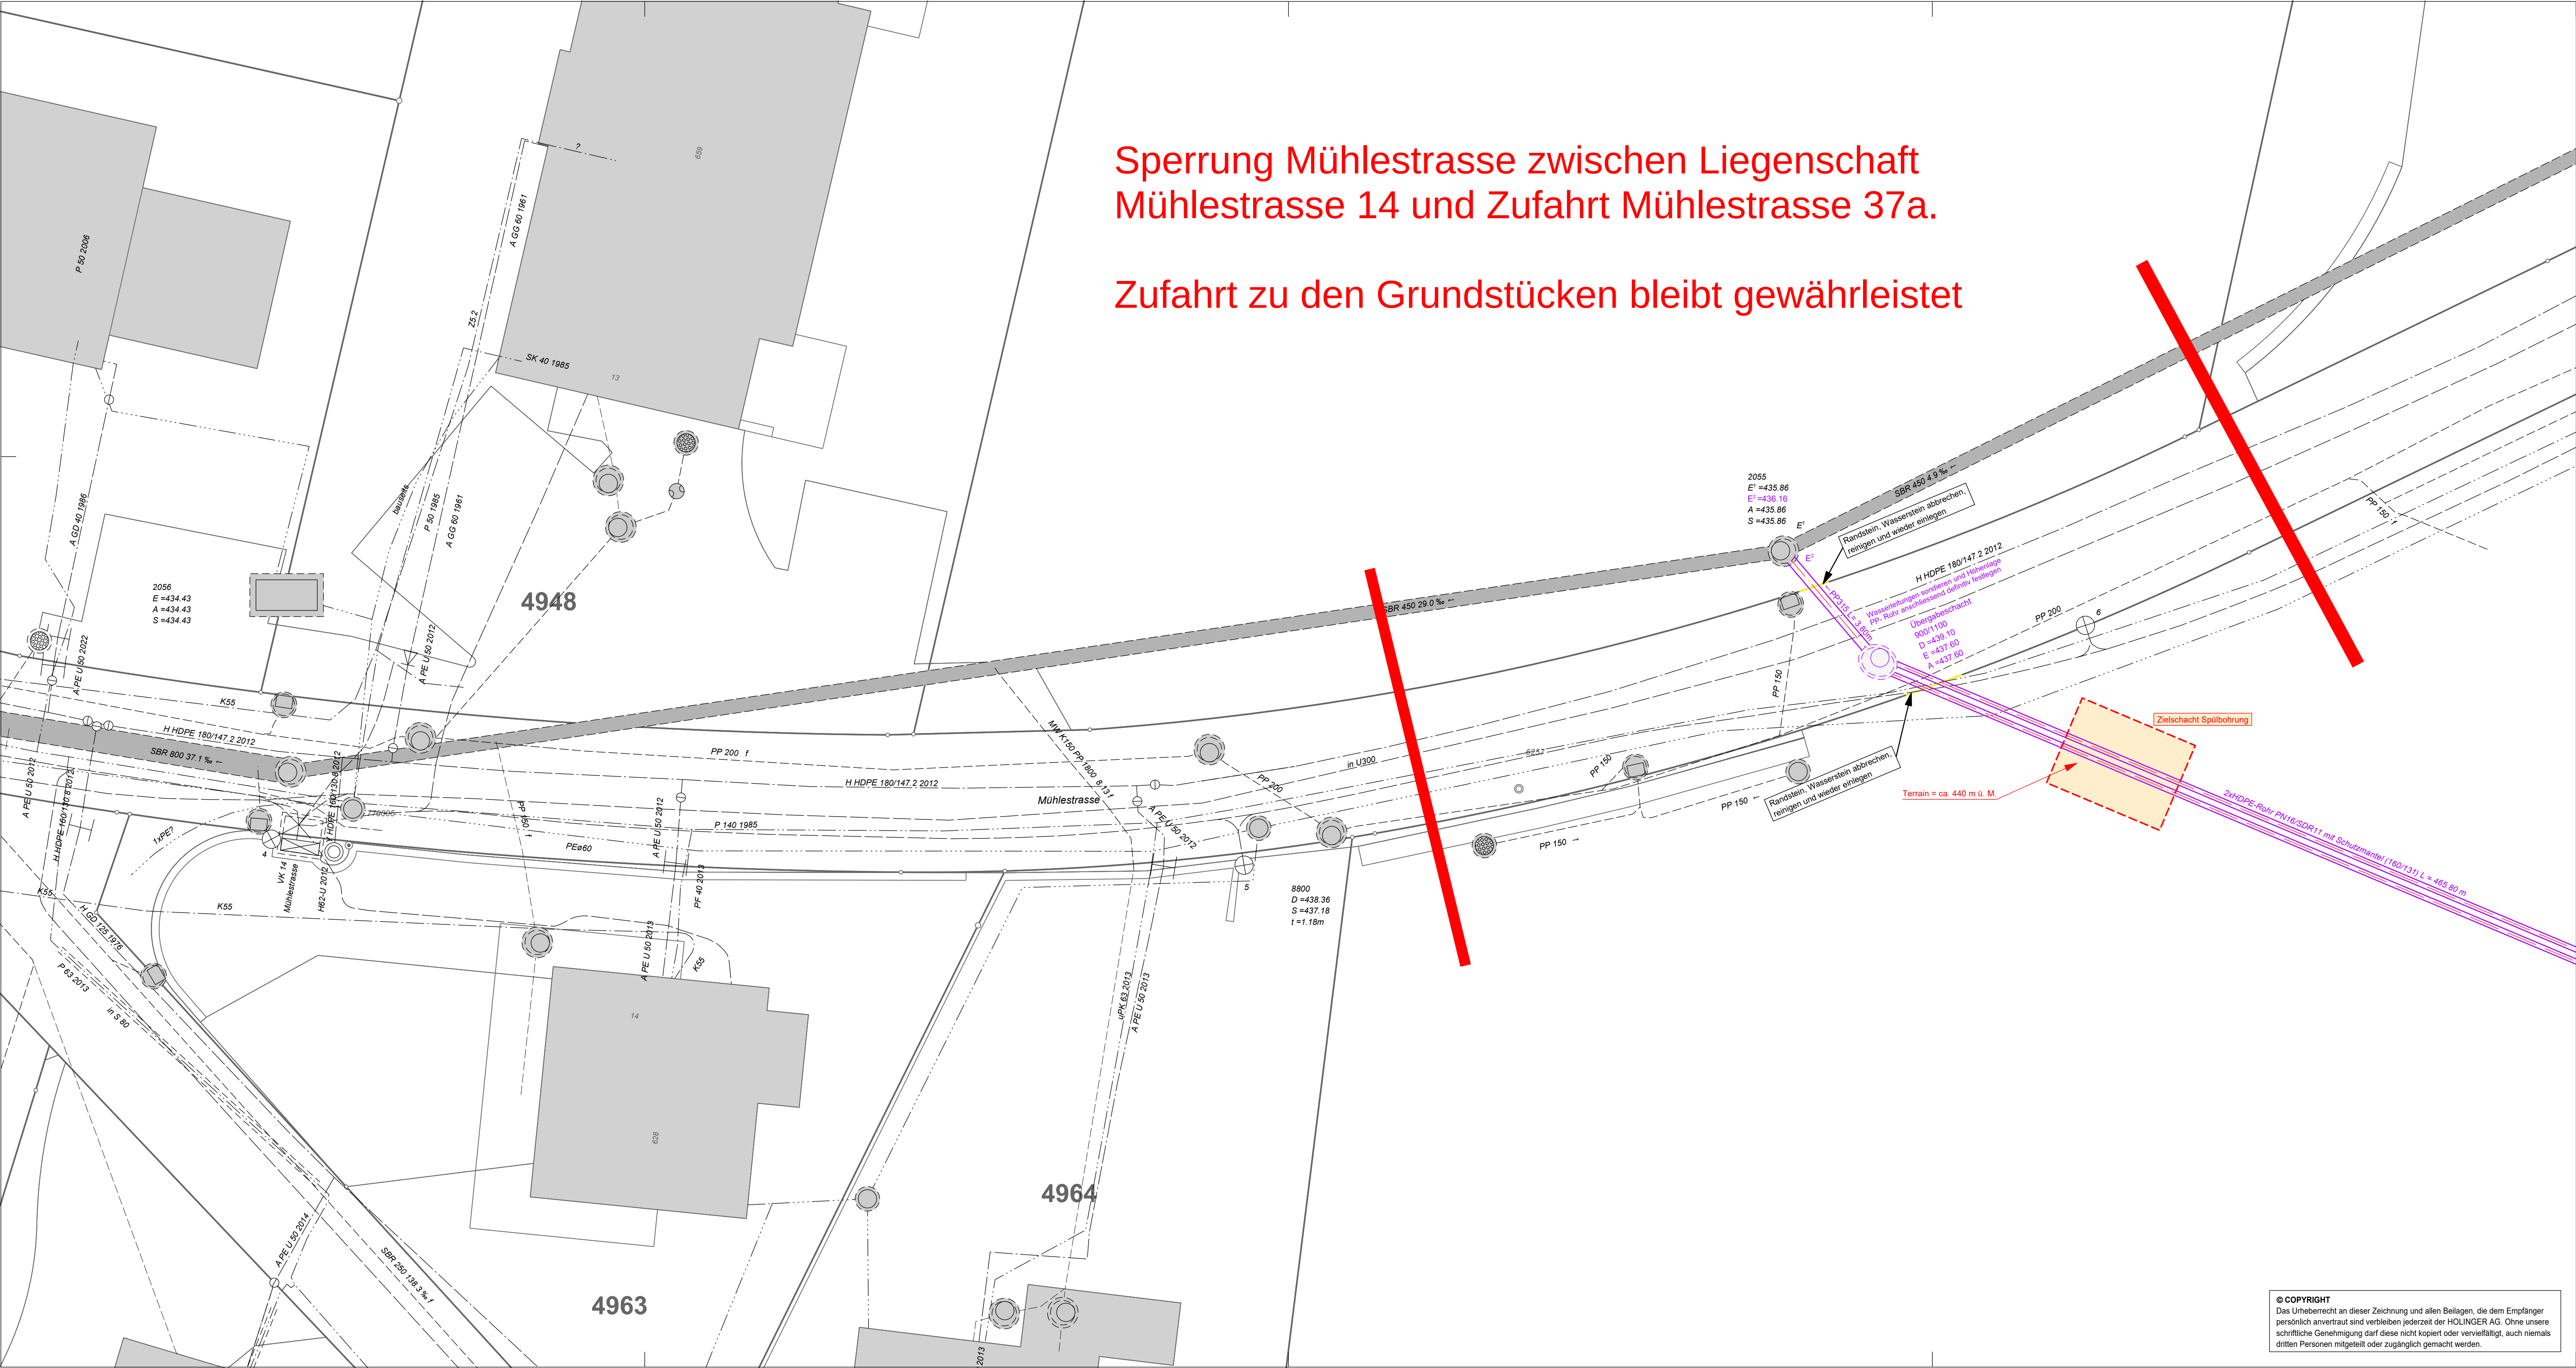

Sperrung Mühlestrasse zwischen Liegenschaft
Mühlestrasse 14 und Zufahrt Mühlestrasse 37a.

Zufahrt zu den Grundstücken bleibt gewährleistet

Legende

Bestehend

Projekt

Abwasserleitung

Wasserleitung

Elektrizität

Kabelkommunikation

Gasleitung

Fernwärme

Pumpendruckleitungen 160/131 (Spülbohrungen)



8707 Uetikon am See
Projekt Chance Uetikon
Gemeinde Uetikon am See



DATUM	GEZ.	KONTR.	VIS.	ÄNDERUNGEN	INDEX
					A
					B
					C

Pumpwerk Seepark

Situation Freispegelleitung (Anschluss Kanalisation)

AUSFÜHRUNGS-PROJEKT

PROJEKT NR. / PLAN NR. - INDEX
CHK10010.51.033

DATUM

GEZ.

KONTR.

VIS.

FORMAT

MASSSTAB

18.12.2025

MRL

KEMI

RO

45x105

1:100

HOLINGER AG
Ingenieurunternehmen
Neugasse 136, CH-8005 Zürich
Telefon +41 (0)44 288 81 00
zuerich@holinger.com, www.holinger.com

HOLINGER

the art of engineering

© COPYRIGHT
Das Urheberrecht an dieser Zeichnung und allen Beilagen, die dem Empfänger persönlich anvertraut sind verbleiben jederzeit der HOLINGER AG. Ohne unsere schriftliche Genehmigung darf diese nicht kopiert oder vervielfältigt, auch niemals dritten Personen mitgeteilt oder zugänglich gemacht werden.