Gemeinde Uetikon am See

Kanton Zürich

# Ausbau Alte Bergstrasse, Rundiweg

Abschnitt:
Alte Bergstrasse, Bergstrasse bis Reblaubenstrasse

## Bauprojekt 2019
2. Revisionsprojekt

## Längenprofil 1:200/50

| Q M S | Status | Provisorisch | X | Ausführung | Revision |
|---|---|---|---|---|---|
| | Geprüft | Datum: 18.09.2019 | | Name: B. van Rijs | Visum: bvr |
| | Freigegeben | Datum: 18.09.2019 | | Name: M. Leuzinger | Visum: Leu |
| | Ersetzt Plan/Doku | | | Nr. | Datum: |

| plan nr. | format | gez. | kontr. | datum | rev. | datum |
|---|---|---|---|---|---|---|
| 21353-405B | 75/147 | bvr | | 18.09.19 | | |


md ing
marti + dietschweiler ag
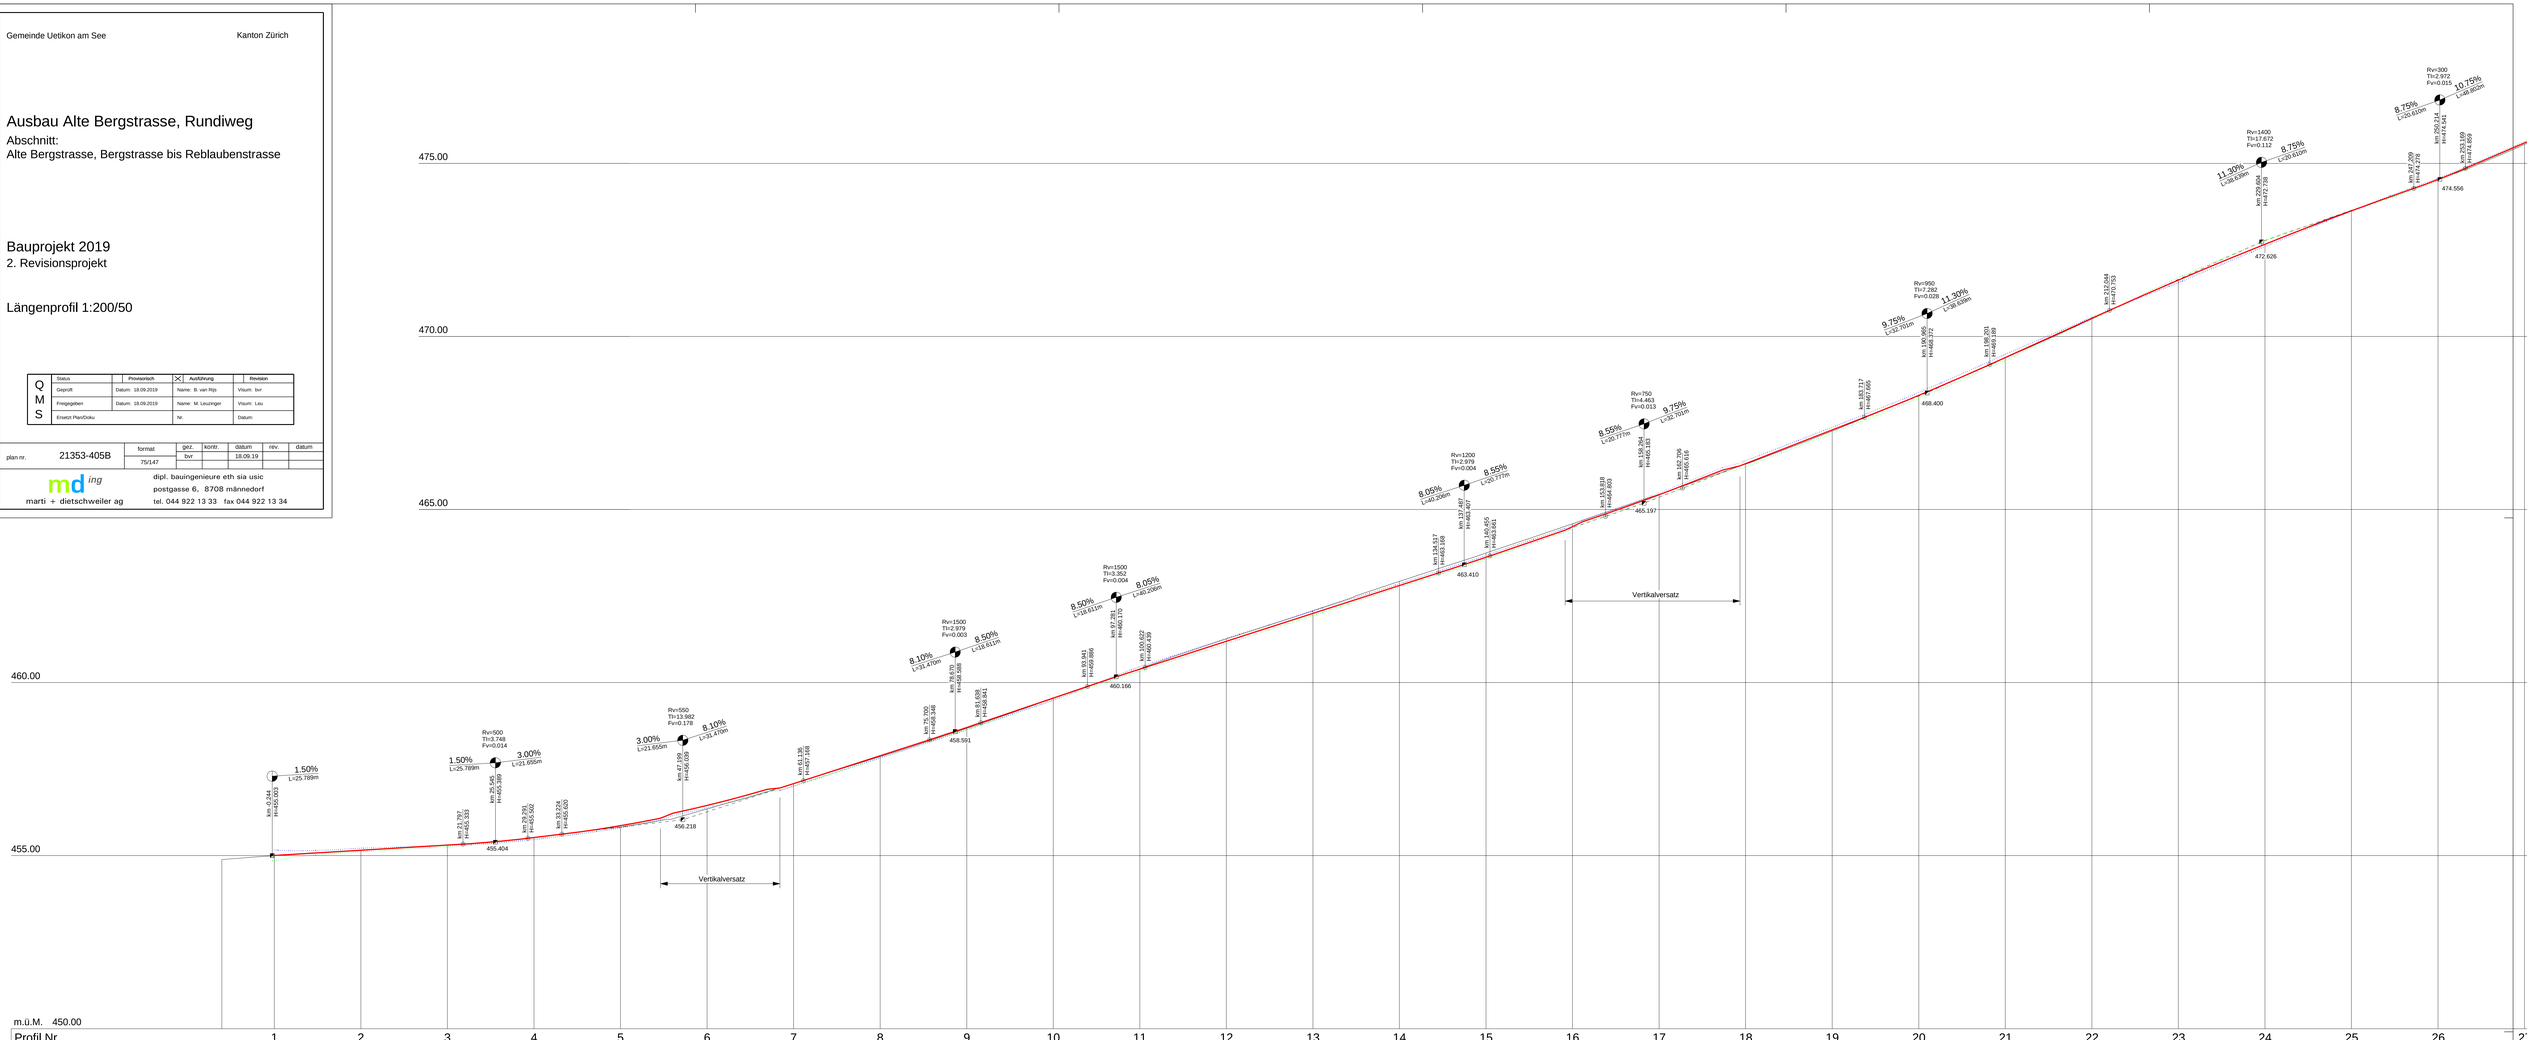
dipl. bauingenieure eth sia usic
postgasse 6, 8708 männedorf
tel. 044 922 13 33 fax 044 922 13 34