Gemeinde Uetikon am See

Kanton Zürich

Ausbau Alte Bergstrasse, Rundiweg

Abschnitt:
Alte Bergstrasse, Reblaubenstrasse bis Lindenstrasse

Bauprojekt 2019

2. Revisionsprojekt

Längenprofil 1:200/50

QMS	Status	Provisorisch	X	Ausführung	Revision
	Gepr/ft	Datum: 18.09.2019		Name: B. van Rijs	Visum: bvr
	Freigegeben	Datum: 18.09.2019		Name: M. Leuzinger	Visum: Leu
	Ersetzt Plan/Doku			Nr.	Datum:

plan nr.	21353-406B	format	gez.	kontr.	datum	rev.	datum
		70/136	bvr		18.09.19		

md ing
marti + dietschweiler ag

dipl. bauingenieure eth sia usic
postgasse 6, 8708 männedorf
tel. 044 922 13 33 fax 044 922 13 34

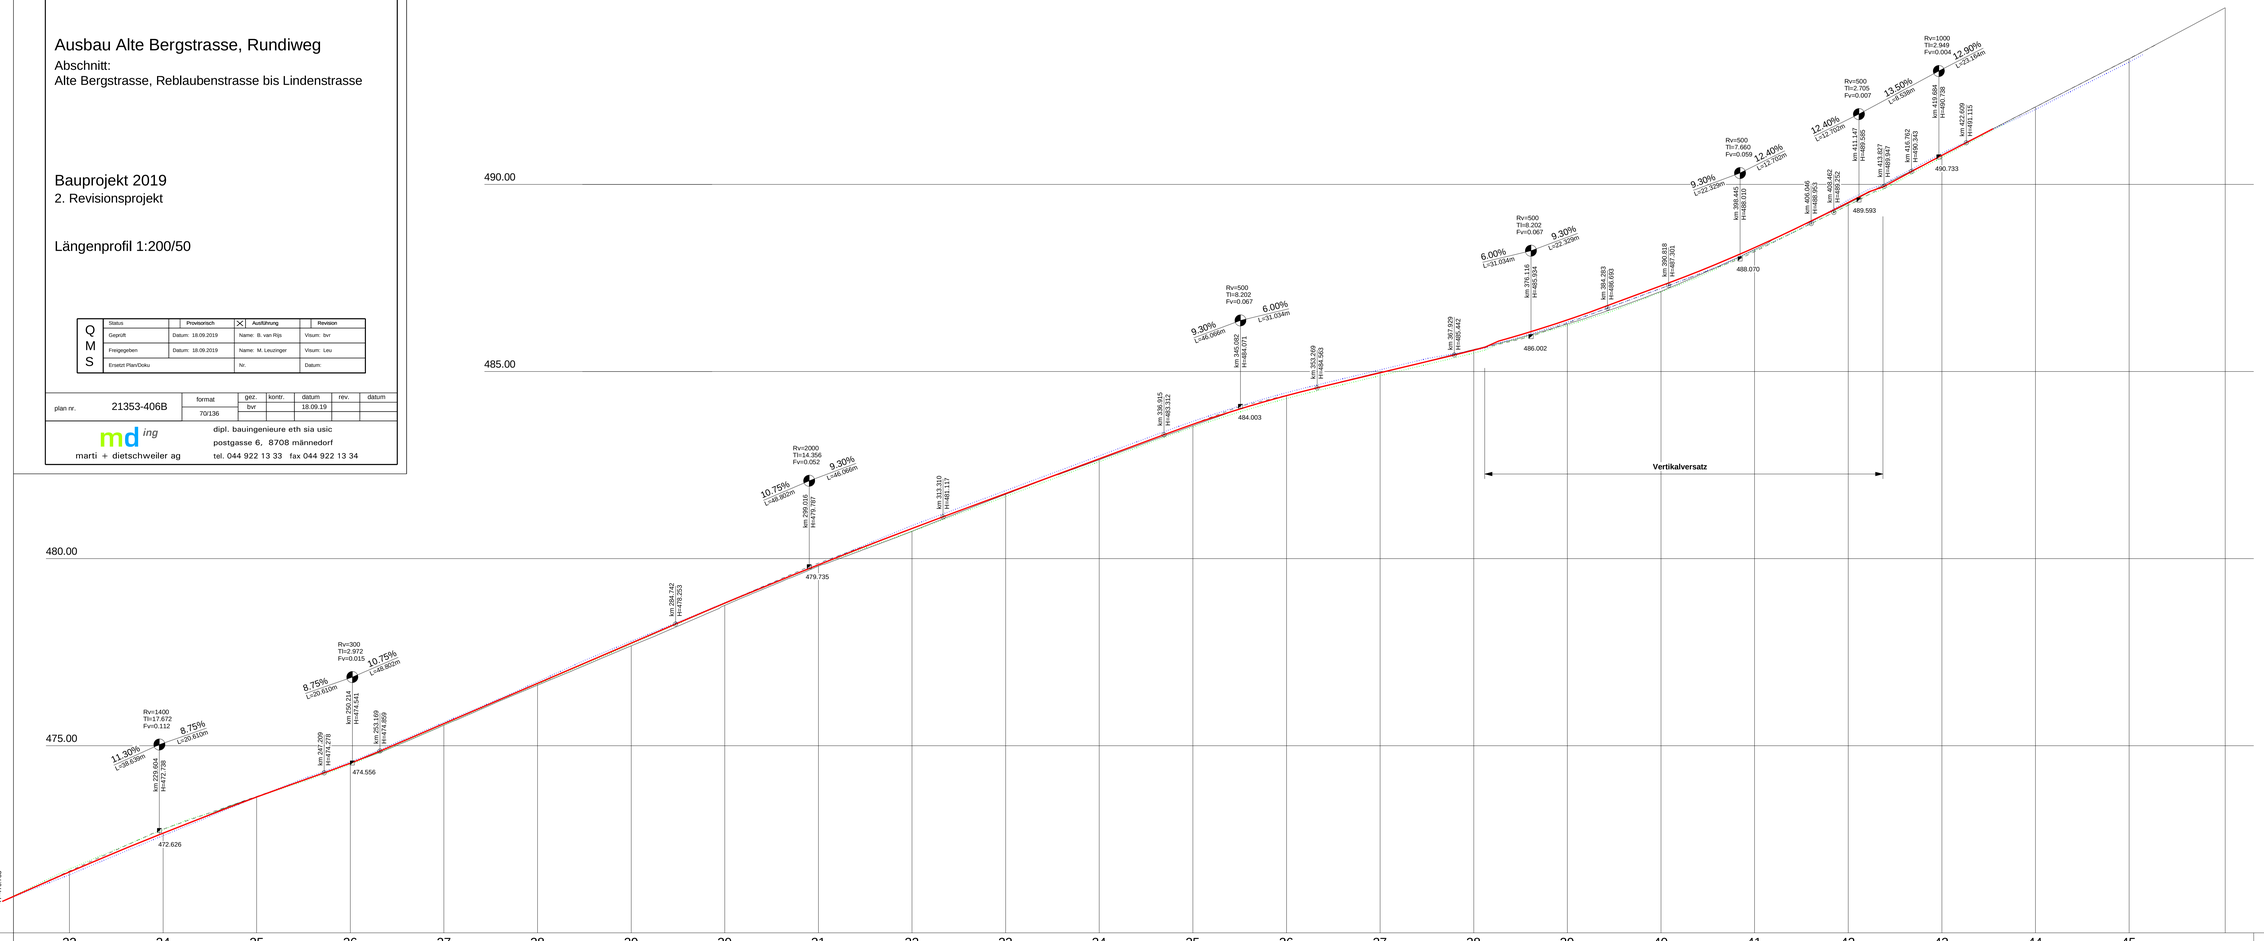

470.00 m.ü.M.

| | | |