


Ausbau Alte Bergstrasse, Rundiweg
Abschnitt:
Rundiweg


Bauprojekt 2019
2. Revisionsprojekt

Längenprofil 1:200/50

Q	Status	Freigegeben	Ausführung	Revision
M	Geplant	Datum: 18.09.2019	Name: B. van Rijn	Von: bvr
S	Freigegeben	Datum: 18.09.2019	Name: M. Leuzinger	Von: leu
	Ersetzt Plan/Doku	Nr.	Datum:	

plan nr.	21353-407B	format	gez.	kontr.	datum	rev.	datum
		75/147	bvr		18.09.19		

 dipl. bauingenieure eth sia usic
 postgasse 6, 8708 männedorf
 marti + dietschweiler ag tel. 044 922 13 33 fax 044 922 13 34

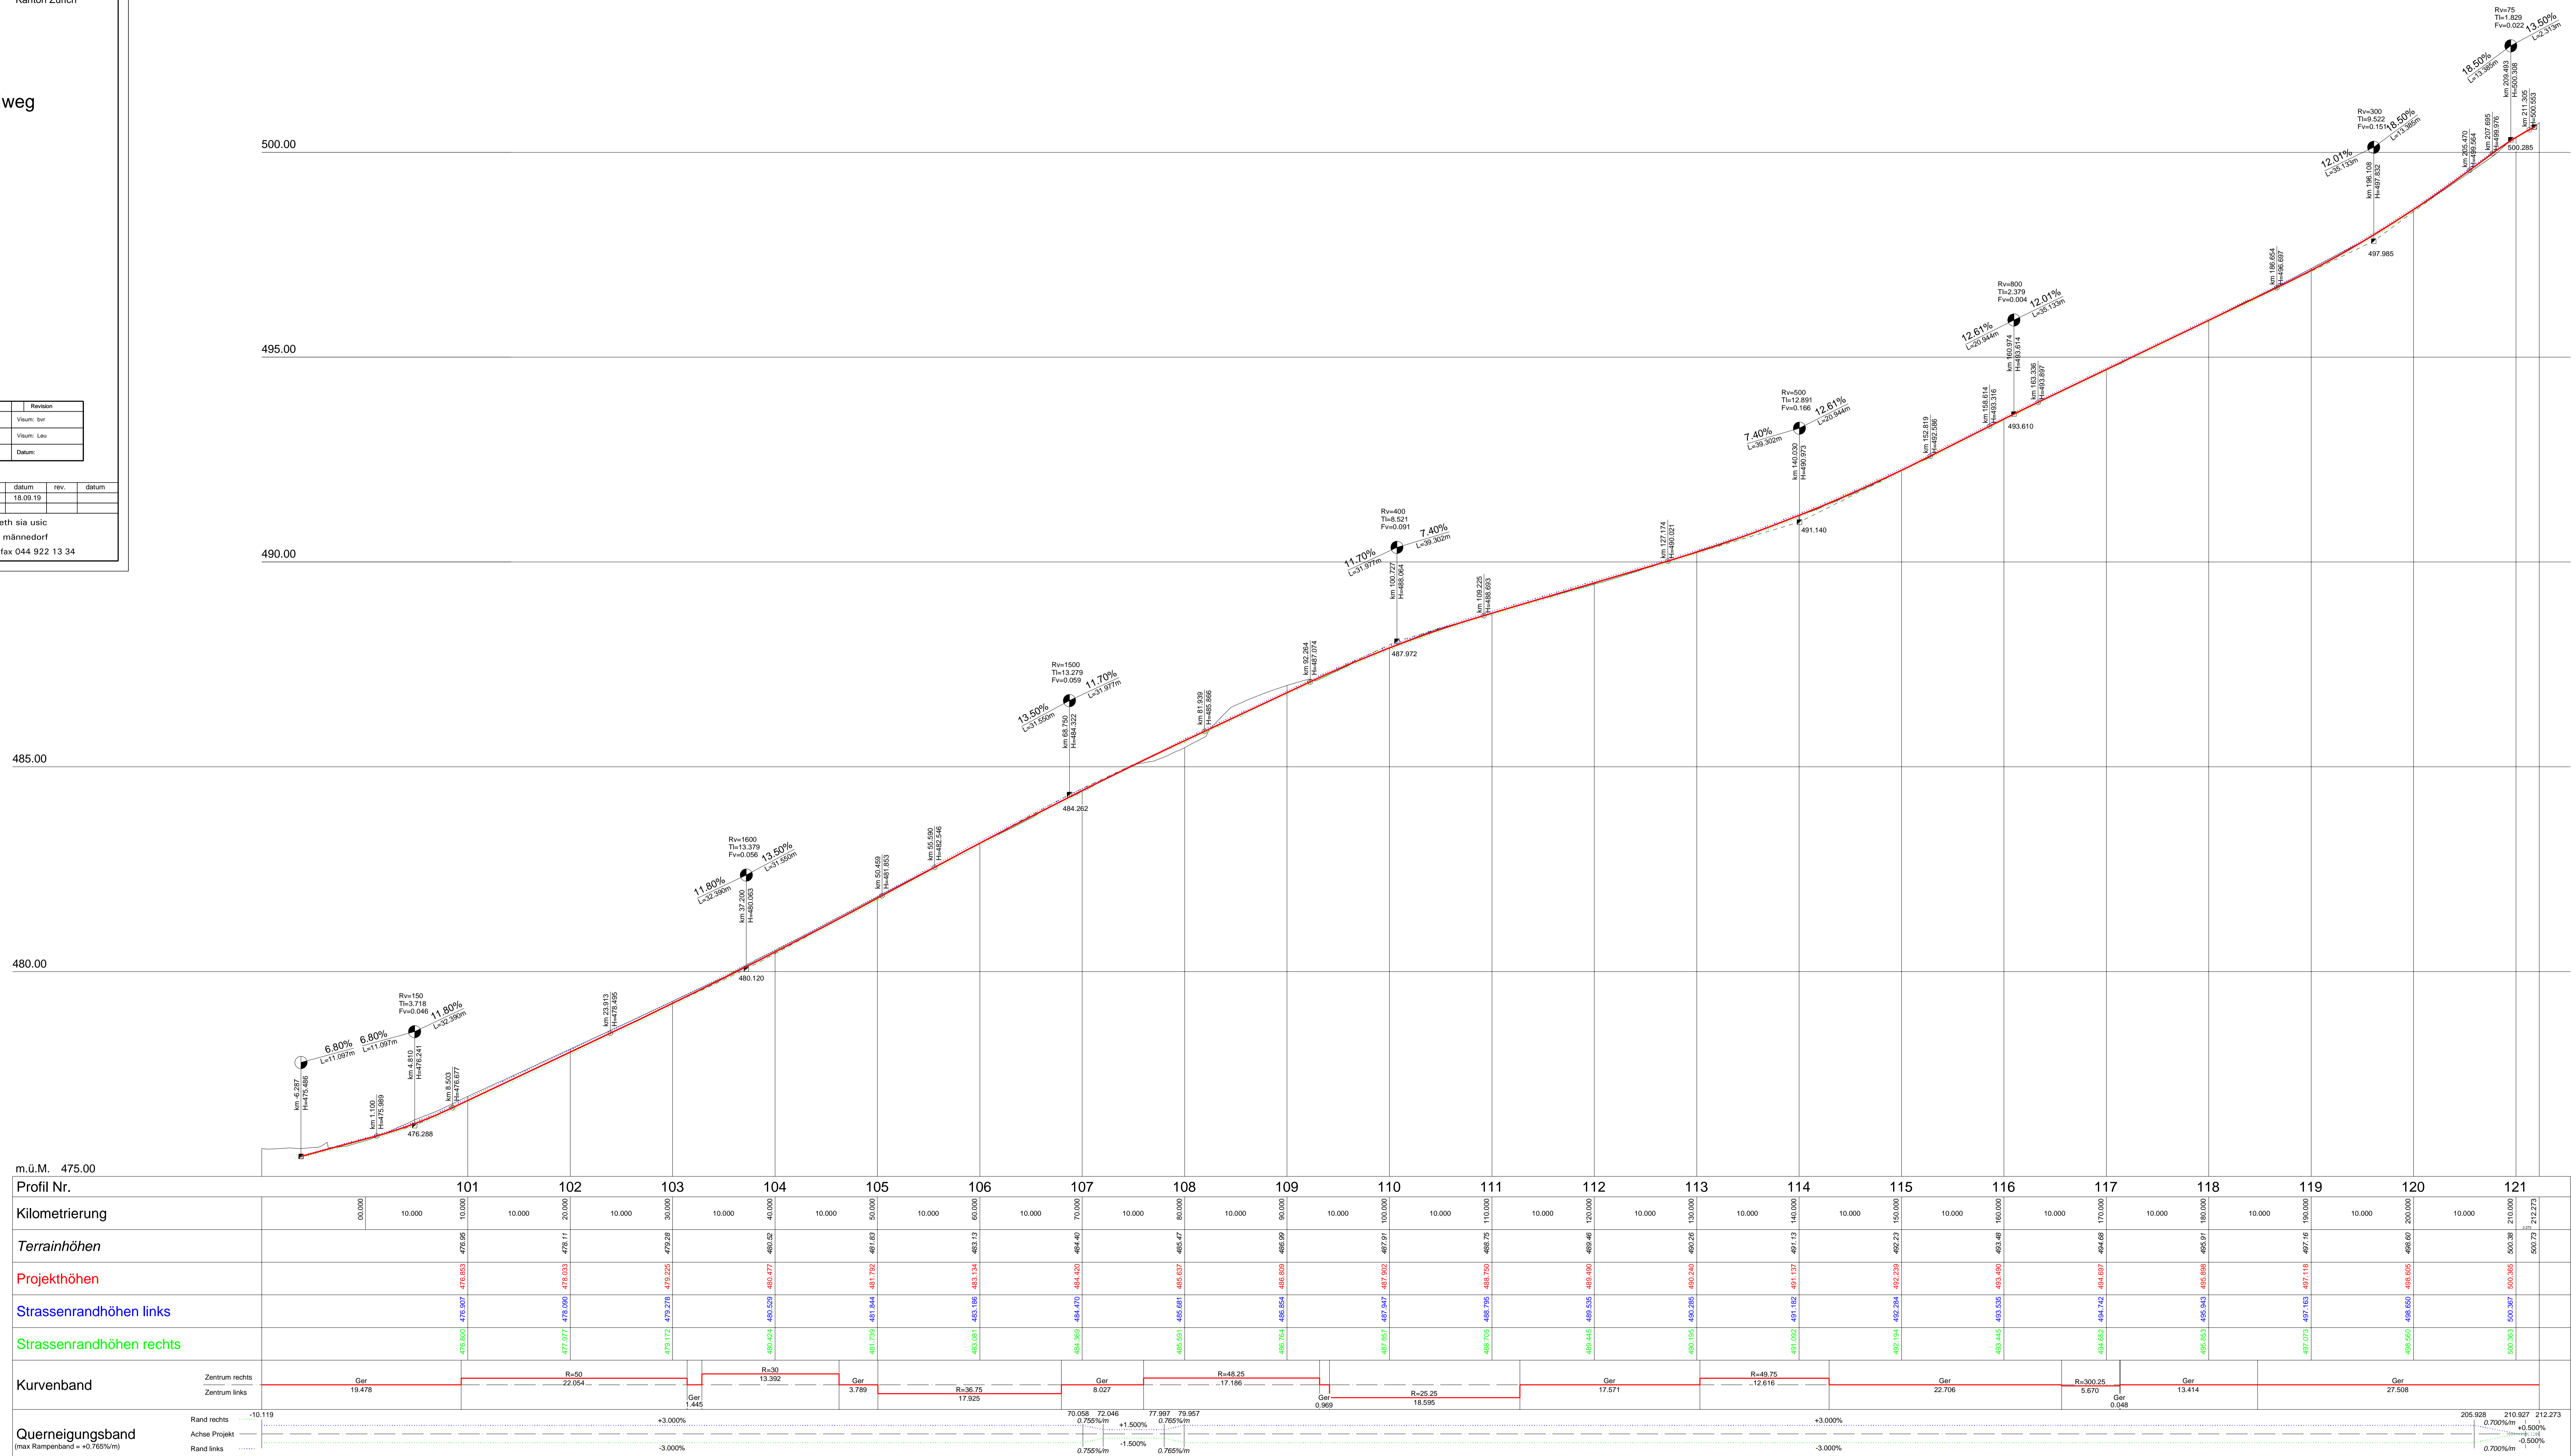

Profil Nr.	00+000	101	102	103	104	105	106	107	108	109	110	111	112	113	114	115	116	117	118	119	120	121	
Kilometrierung	00,000	10,000	20,000	30,000	40,000	50,000	60,000	70,000	80,000	90,000	100,000	110,000	120,000	130,000	140,000	150,000	160,000	170,000	180,000	190,000	200,000	210,000	212,273
