

Ausbau Alte Bergstrasse, Rundiweg

Abschnitt:

Alte Bergstrasse

Bauprojekt 2019

2. Revisionsprojekt


Querprofile 1:100

Q M S	Status	Provisorisch	✕	Ausführung	Revision
	Gepüft	Datum: 18.09.2019		Name: B. van Rijs	Visum: bvr
	Freigegeben	Datum: 18.09.2019		Name: M. Leuzinger	Visum: Leu
	Ersetzt Plan/Doku			Nr.	Datum:

plan nr.	21353-408B	format	gez.	kontr.	datum	rev.	datum
		A4	bvr/AS		18.09.19		

1

0.000

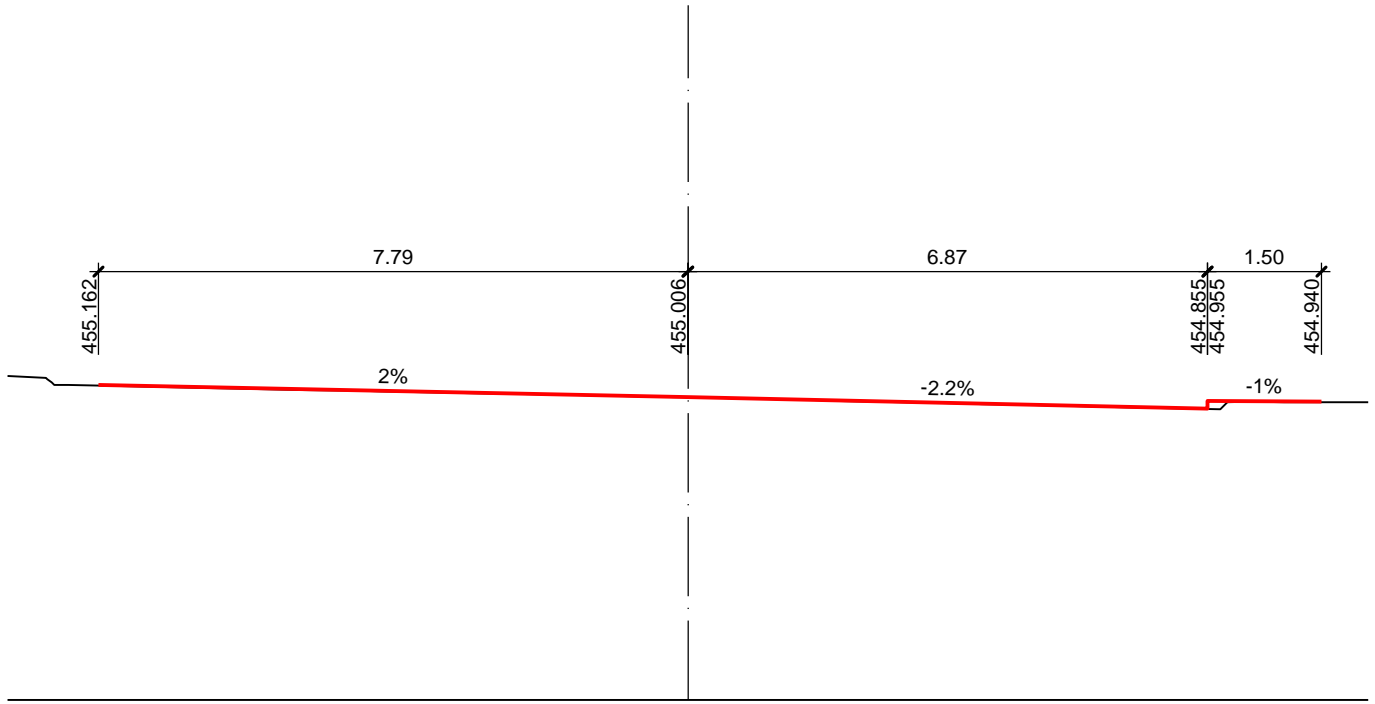


451

T=455.00 P=455.006

2

10.000

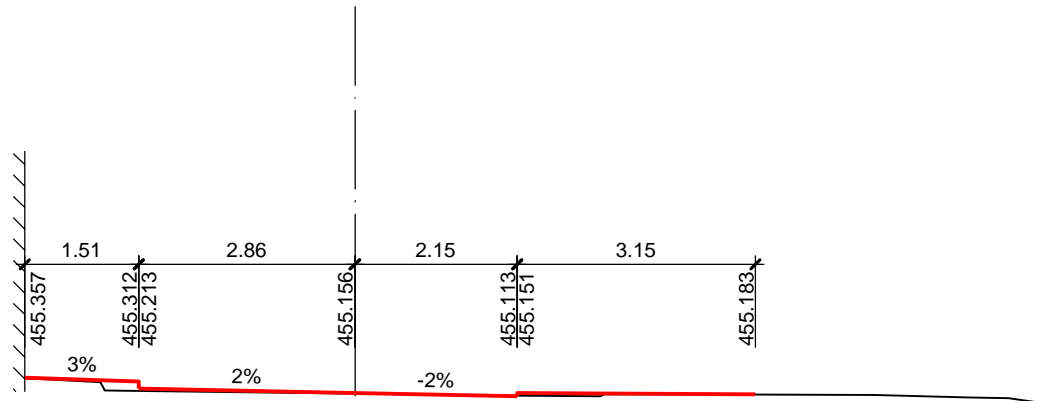


451

T=455.14 P=455.156

3

20.000

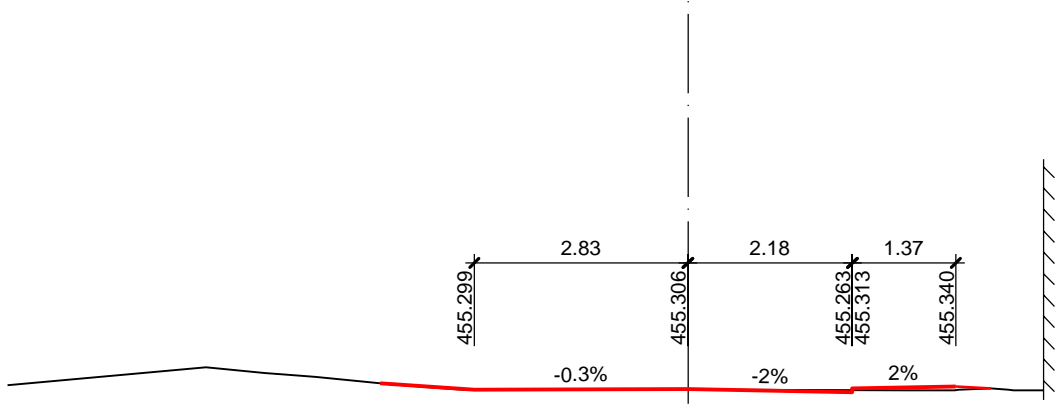


451

T=455.30 P=455.306

4

30.000

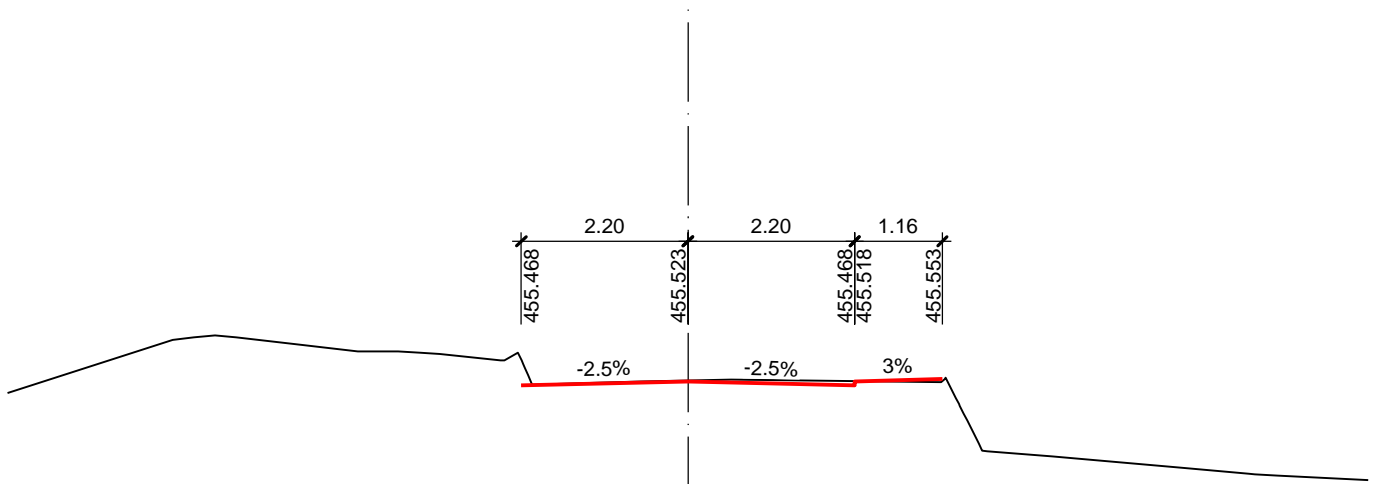


451

T=455.53 P=455.523

5


40.000

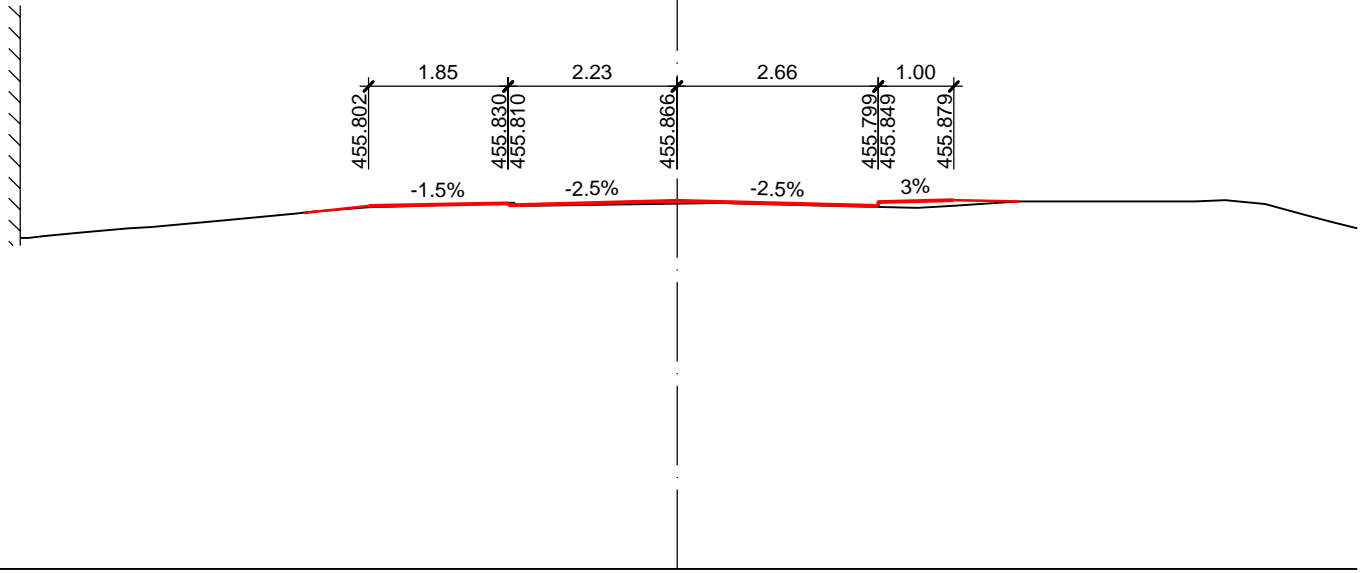

T=455.83 P=455.866

6


50.000

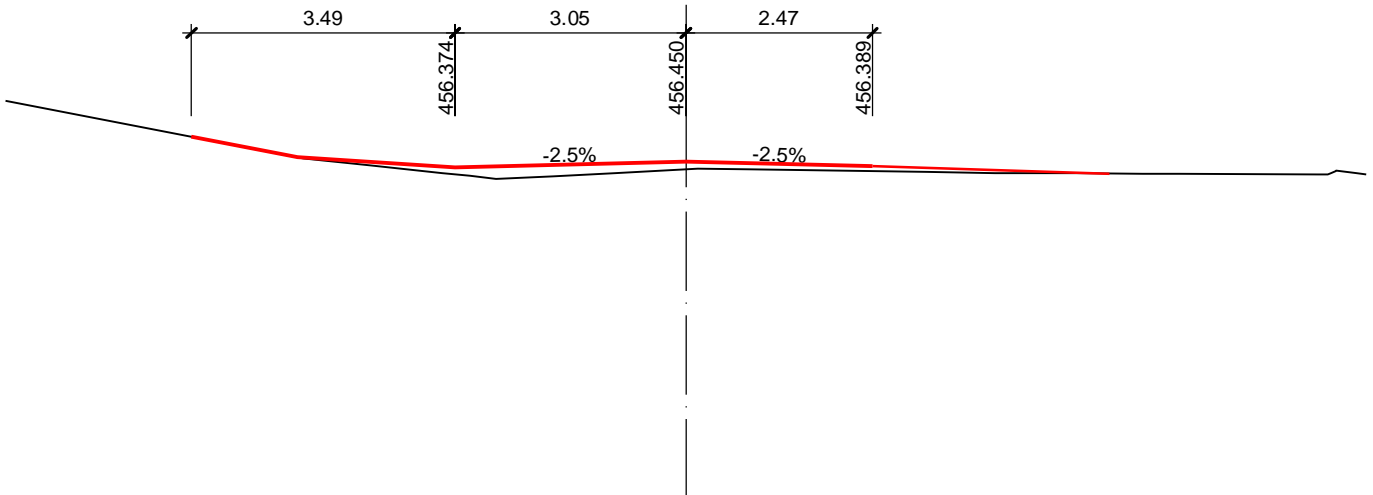

T=456.35 P=456.450

7

60.000

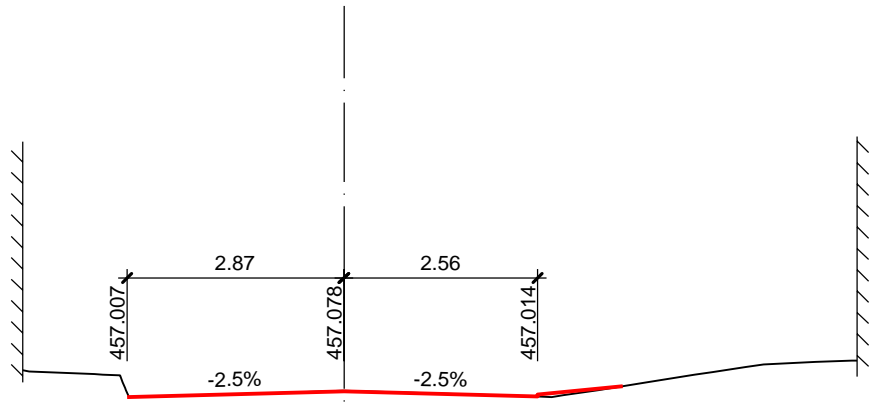


453

T=457.08 P=457.078

8

70.000

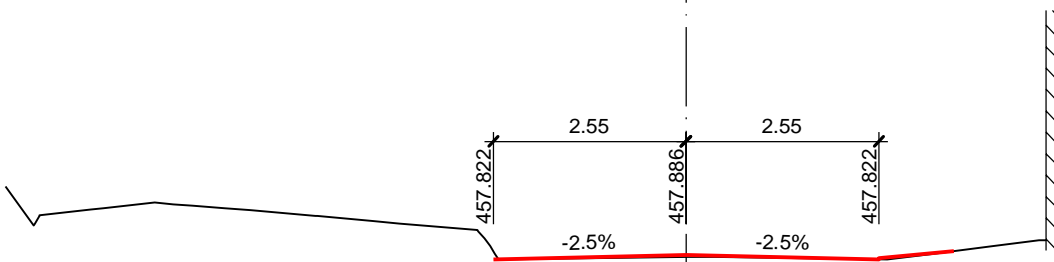


453

T=457.86 P=457.886

9

80.000


454

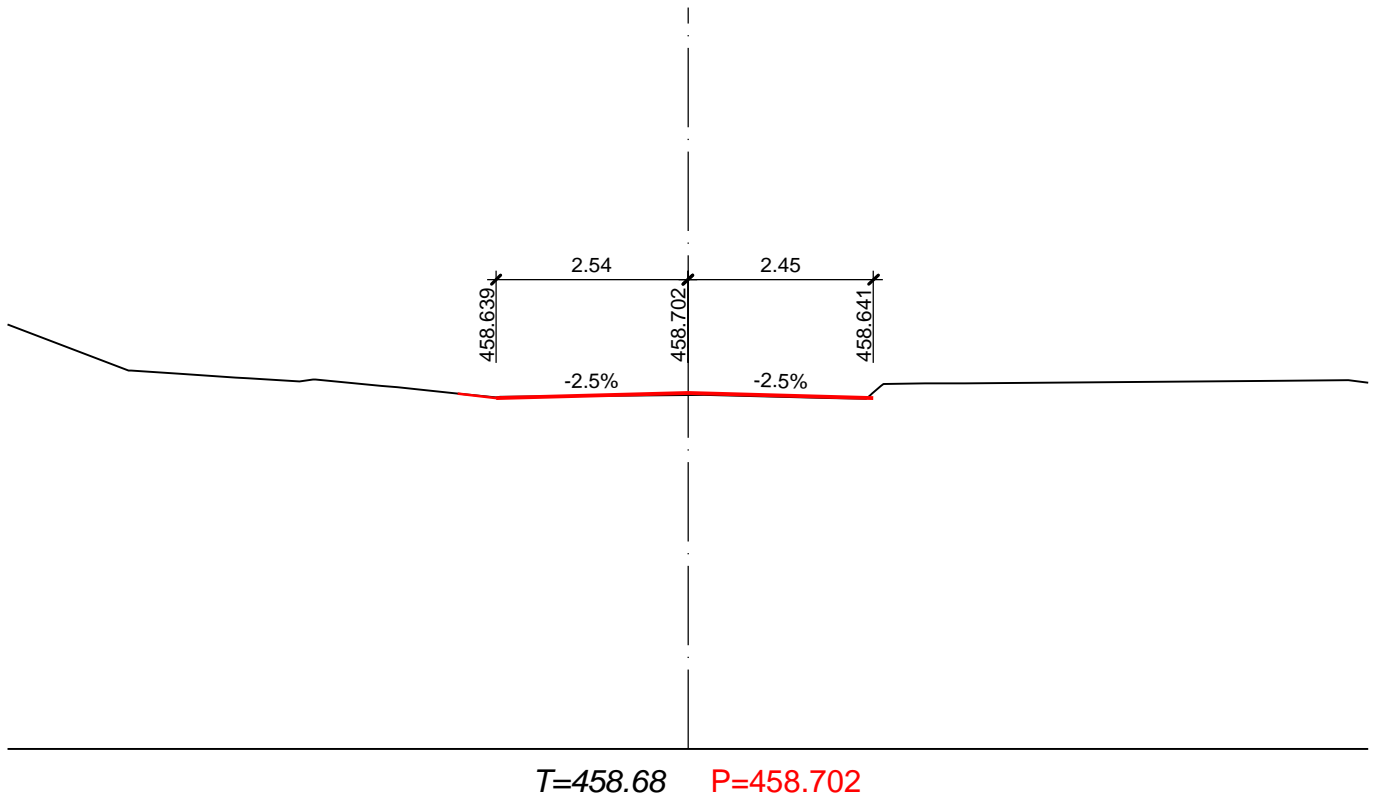

10

90.000


455

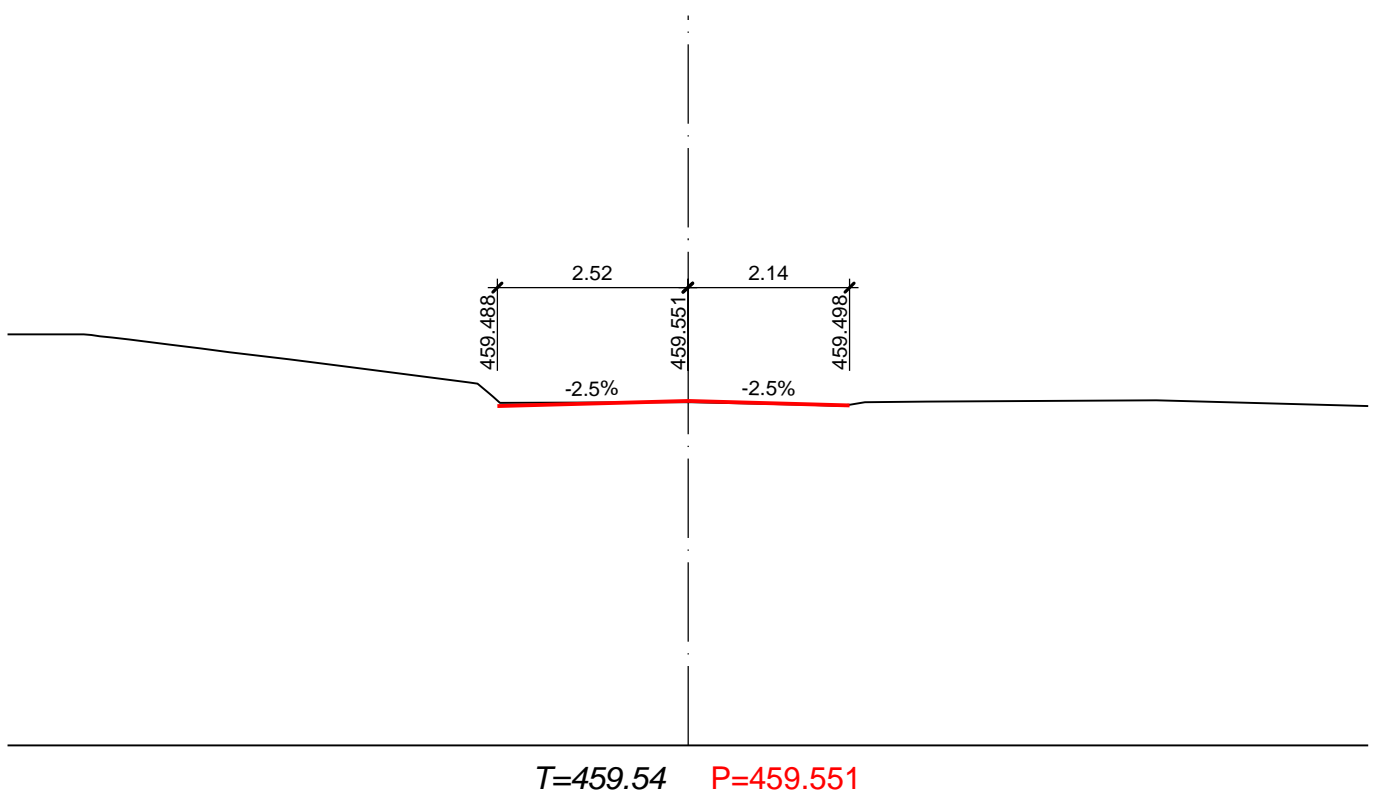

11

100.000


456

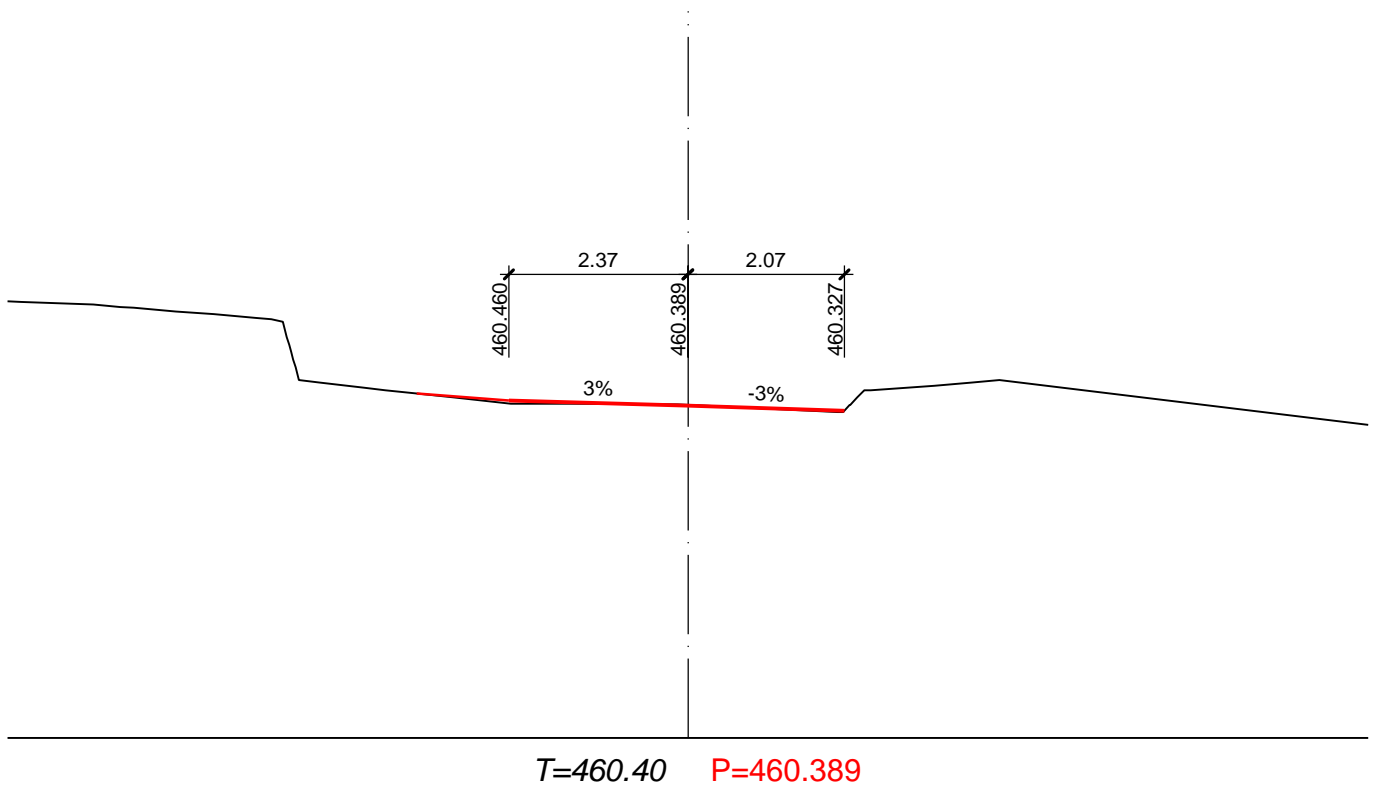

12


110.000

457

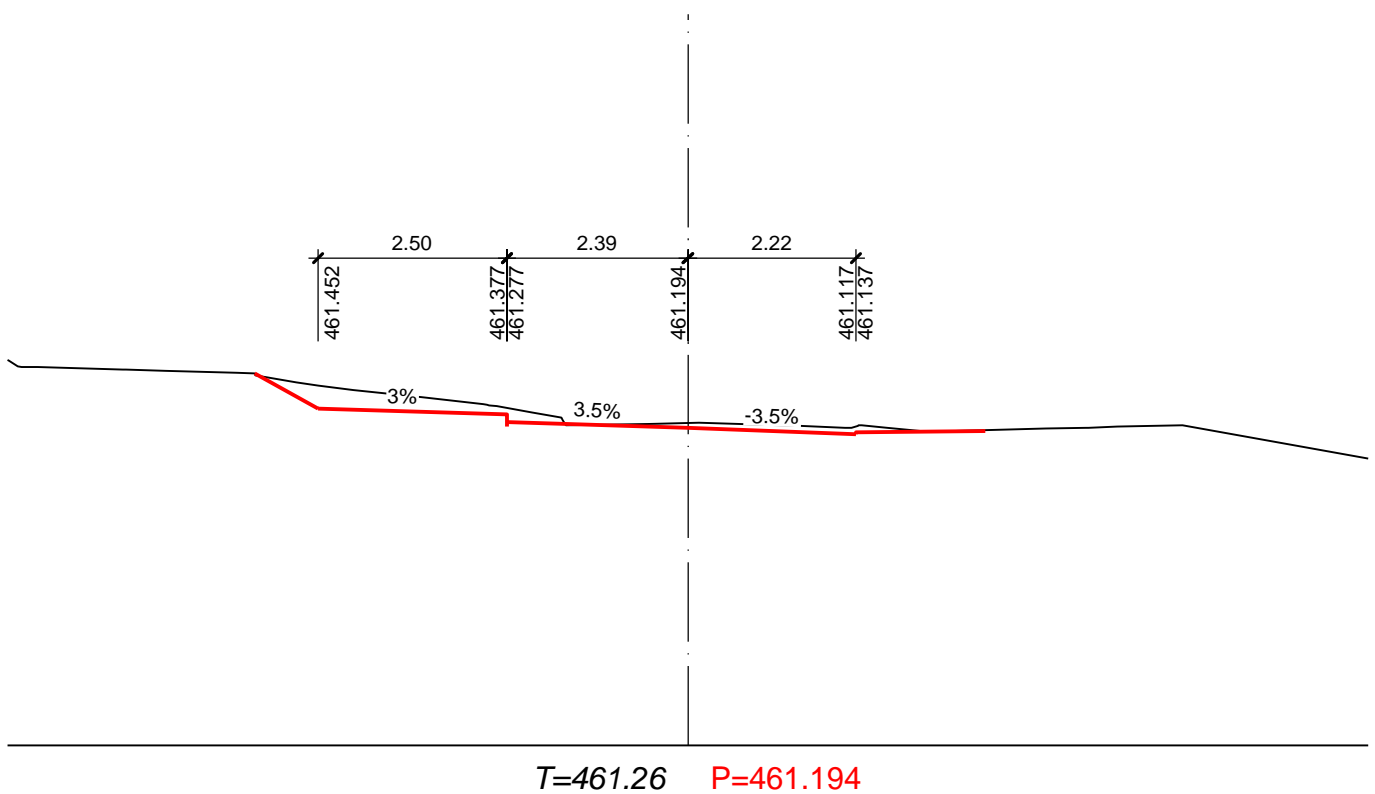

13

120.000

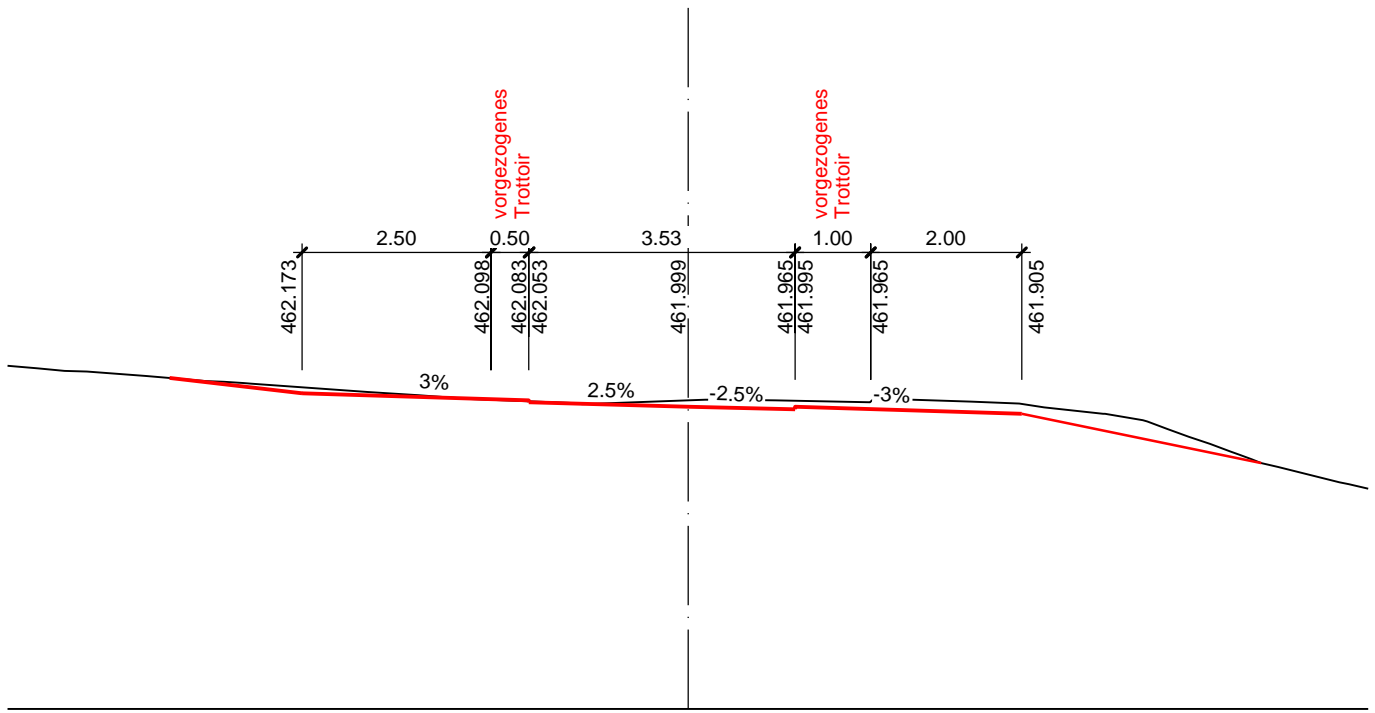


458

T=462.08 P=461.999

14

130.000

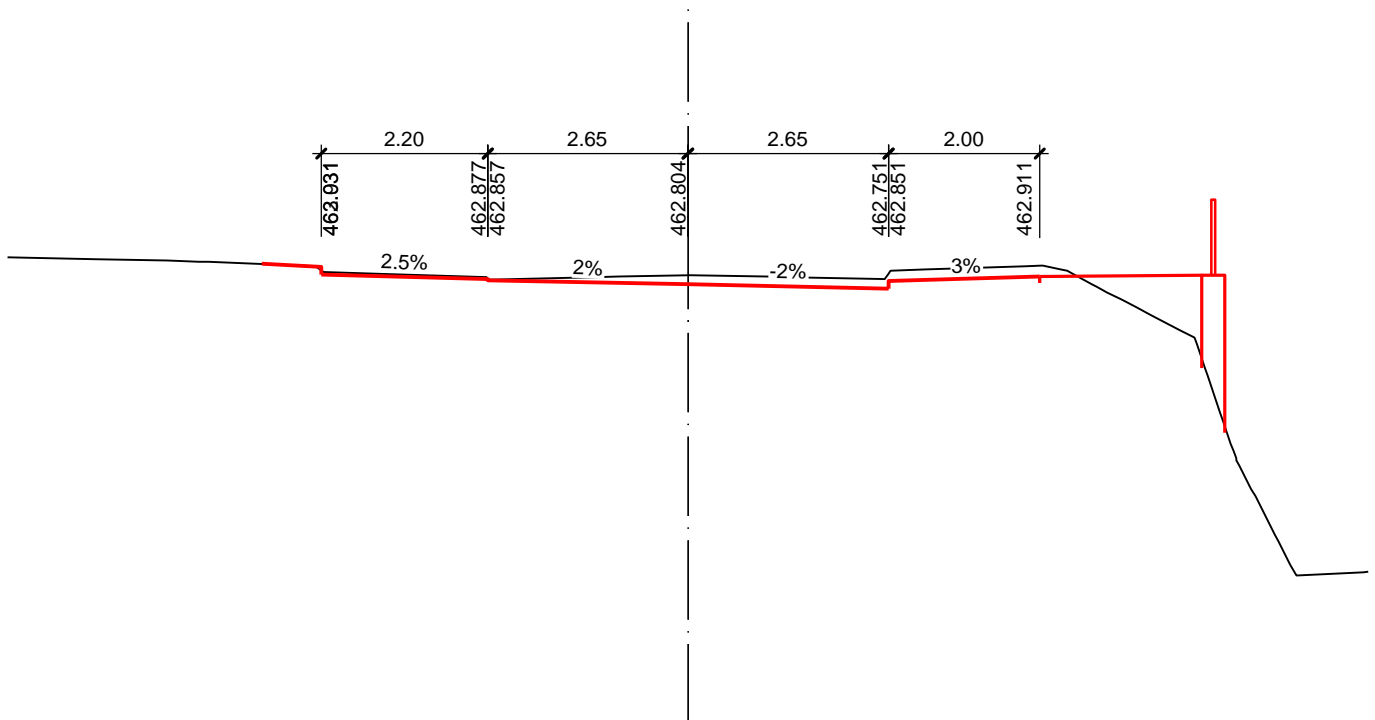


457

T=462.92 P=462.804


15

140.000

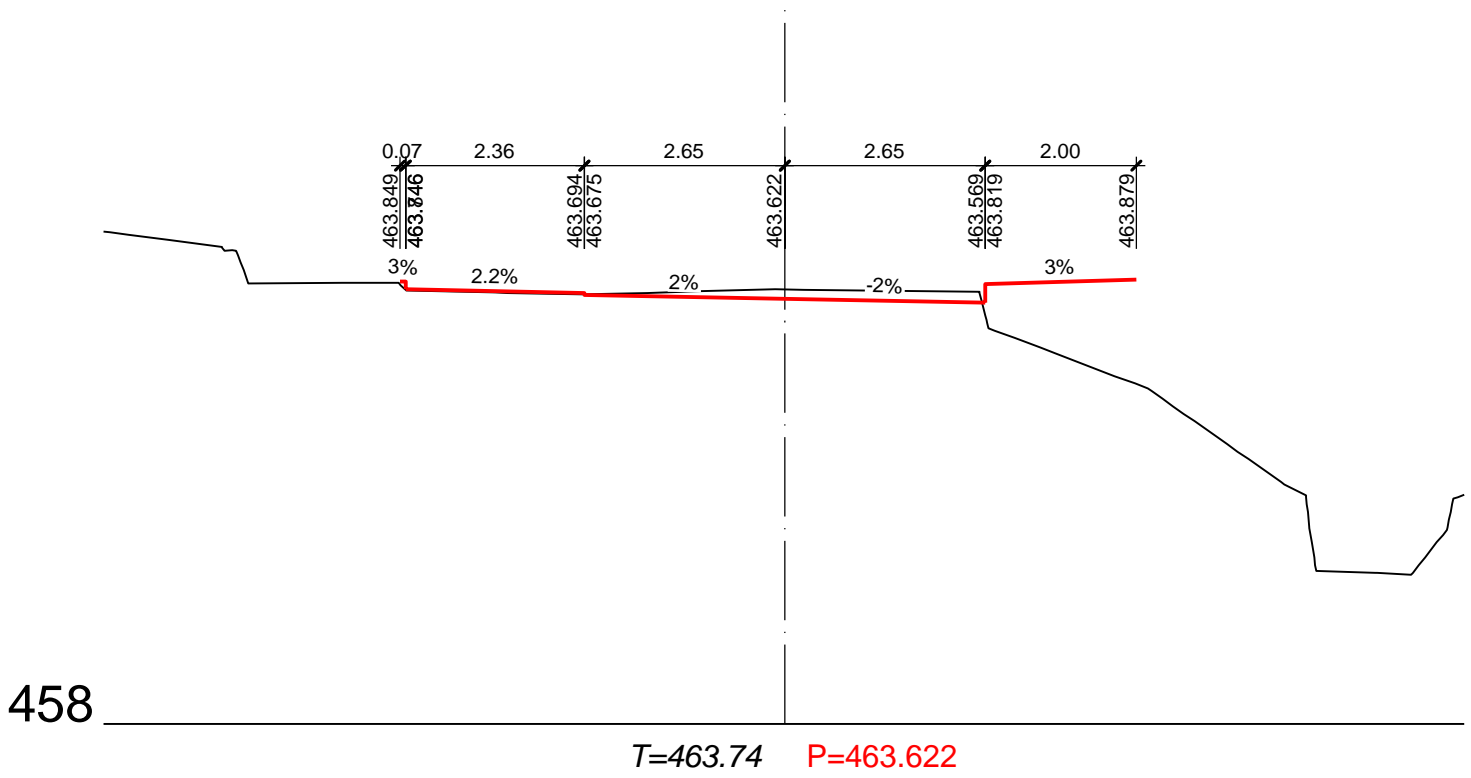


16

150.000

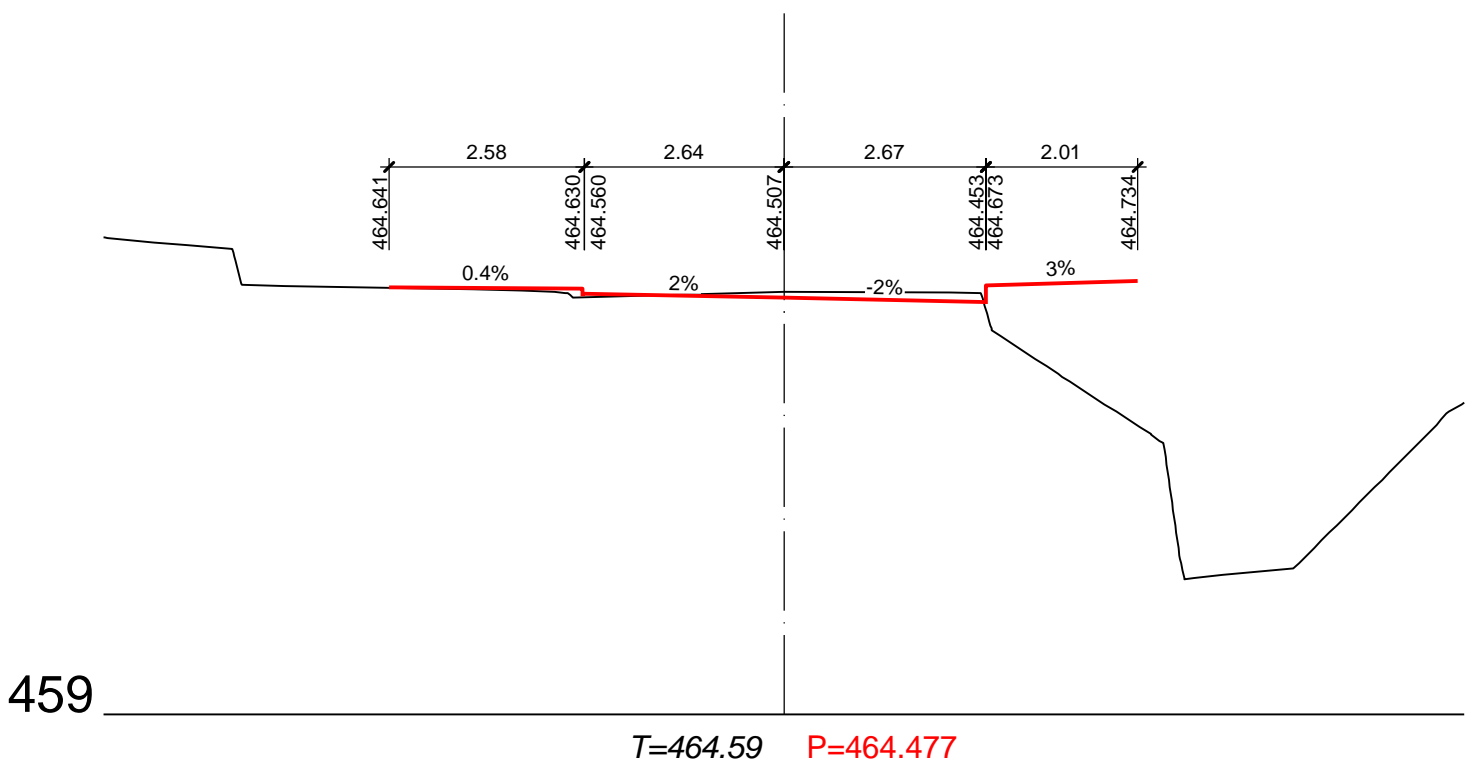


17

160.000

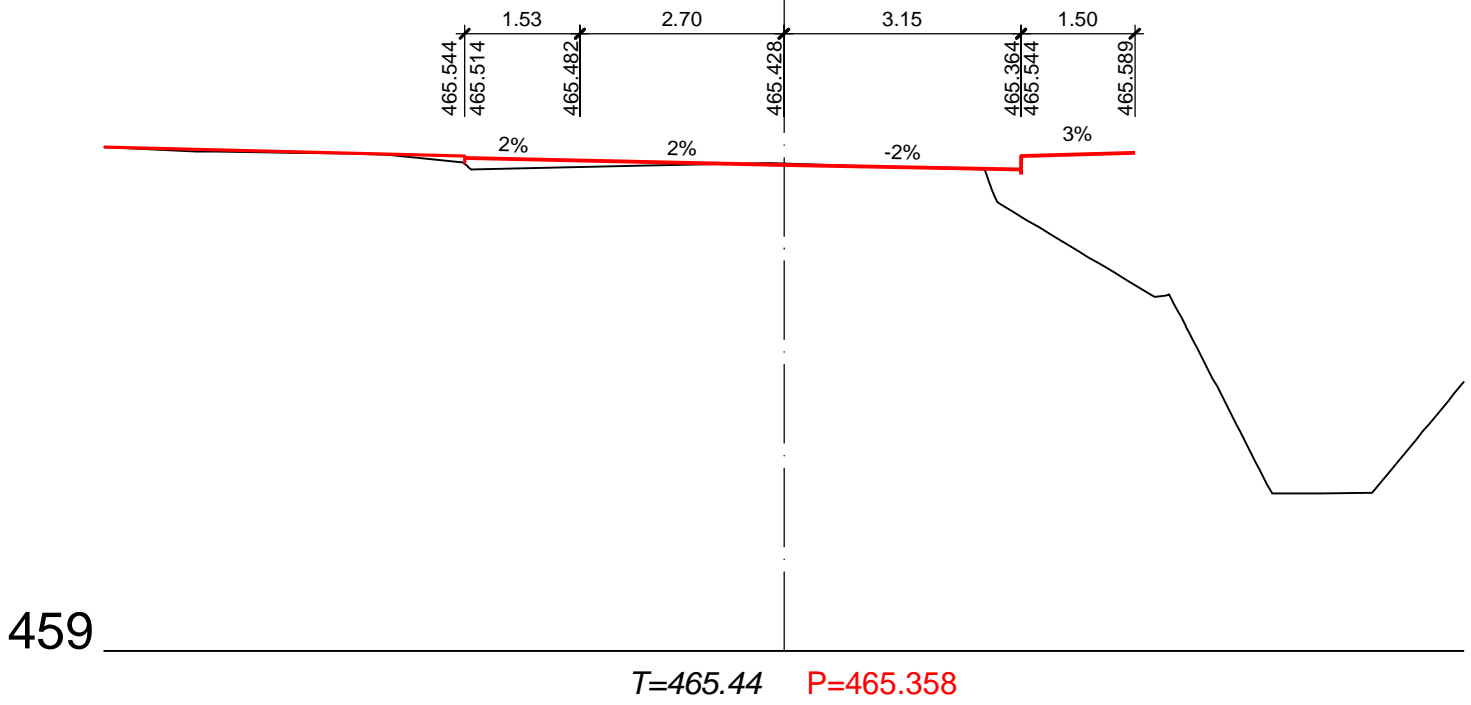


18

170.000

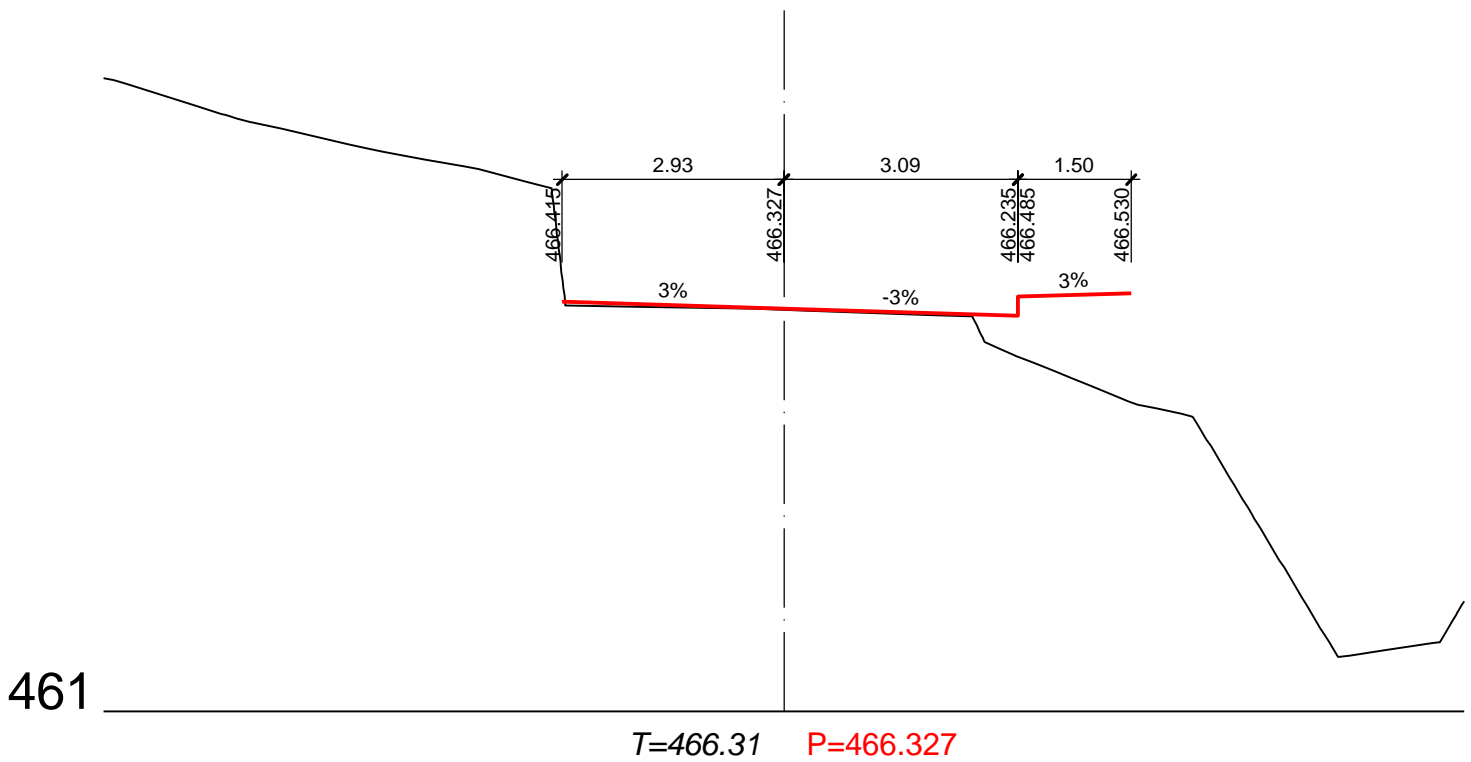


19

180.000

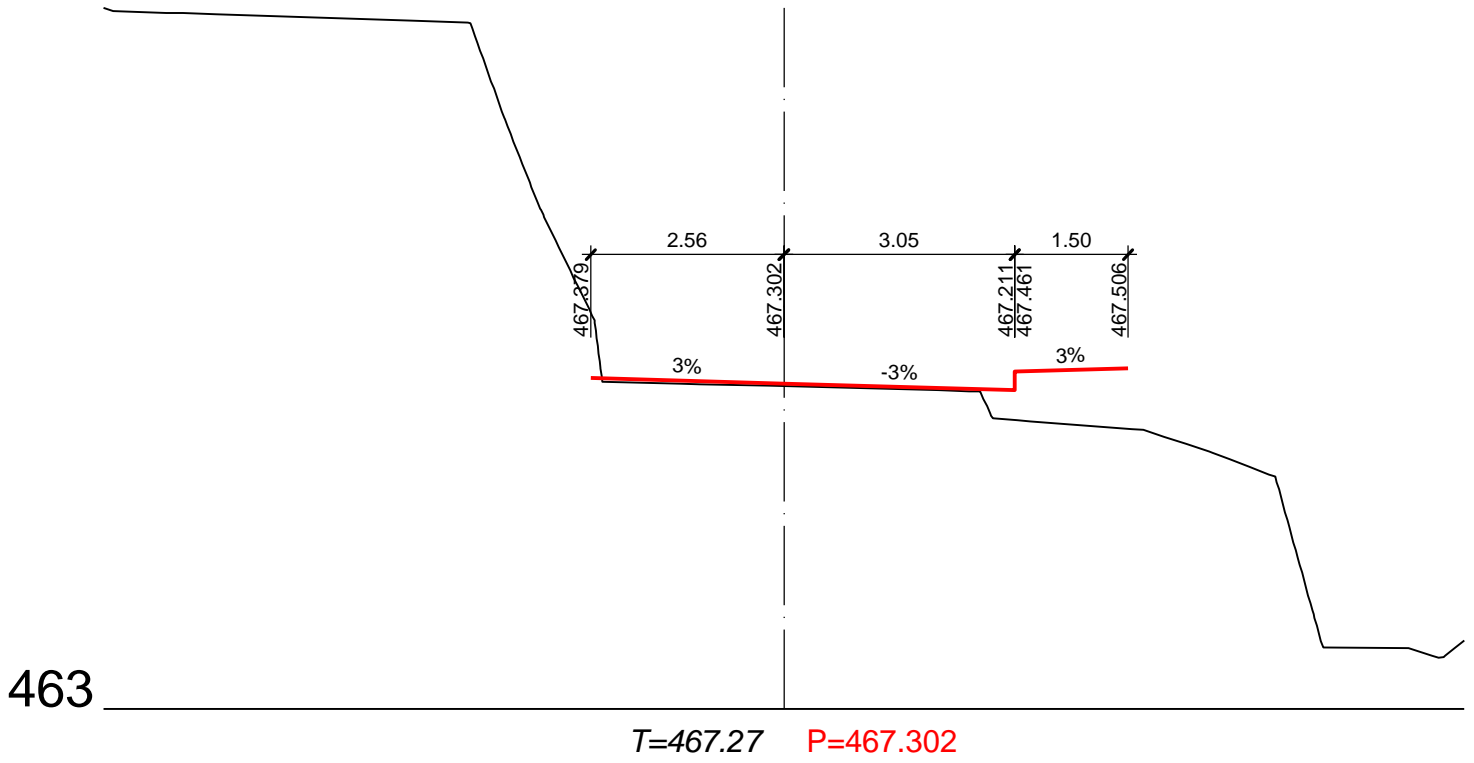


20

190.000

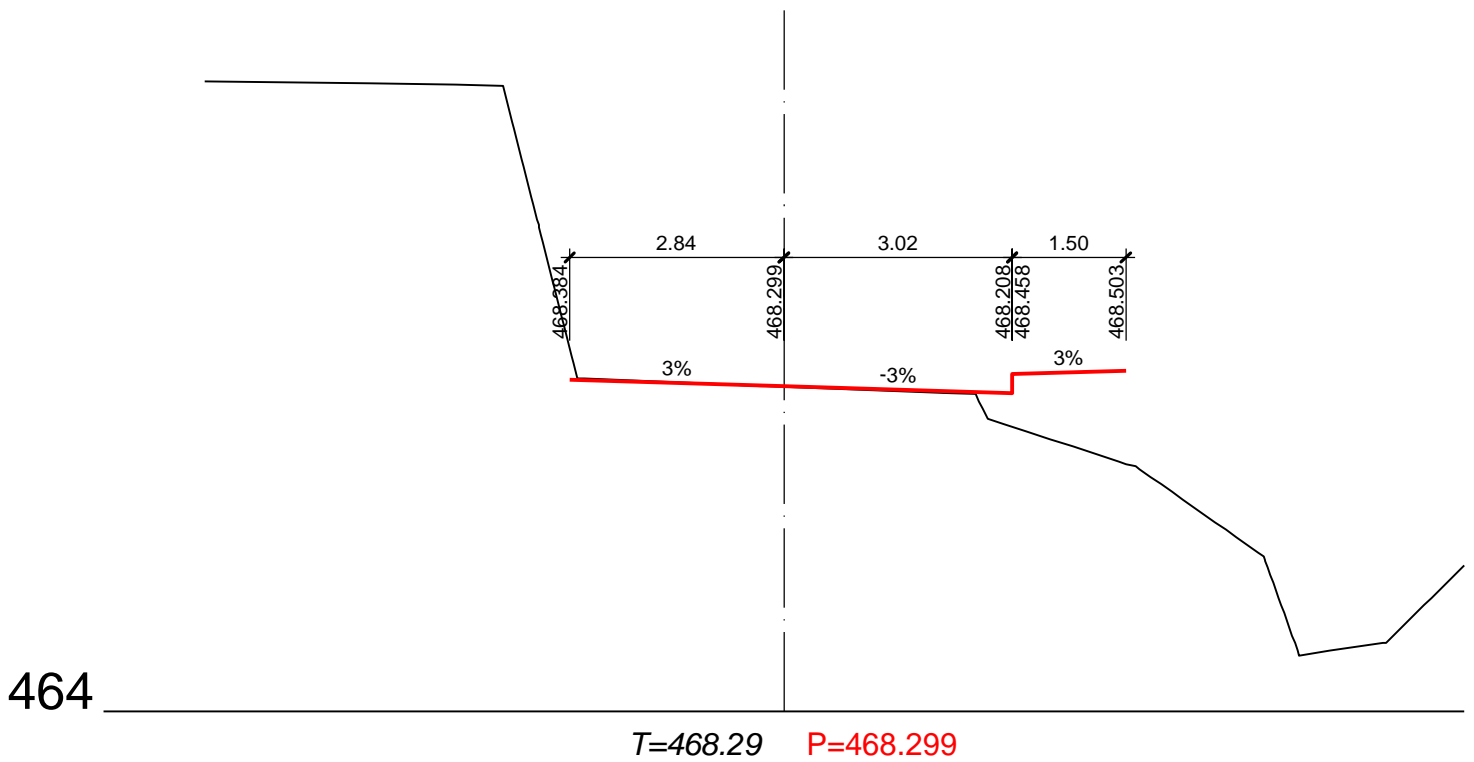


21

200.000

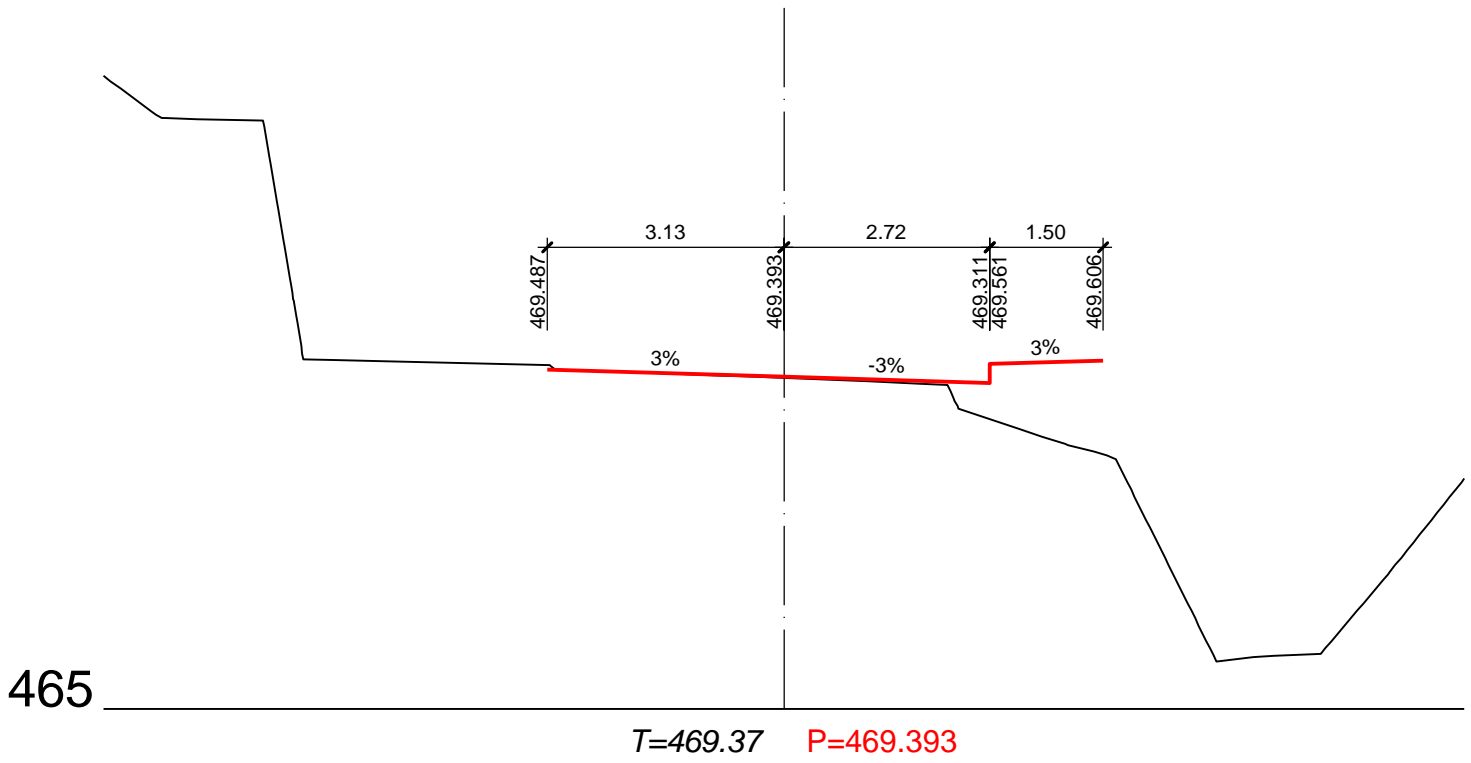


22

210.000

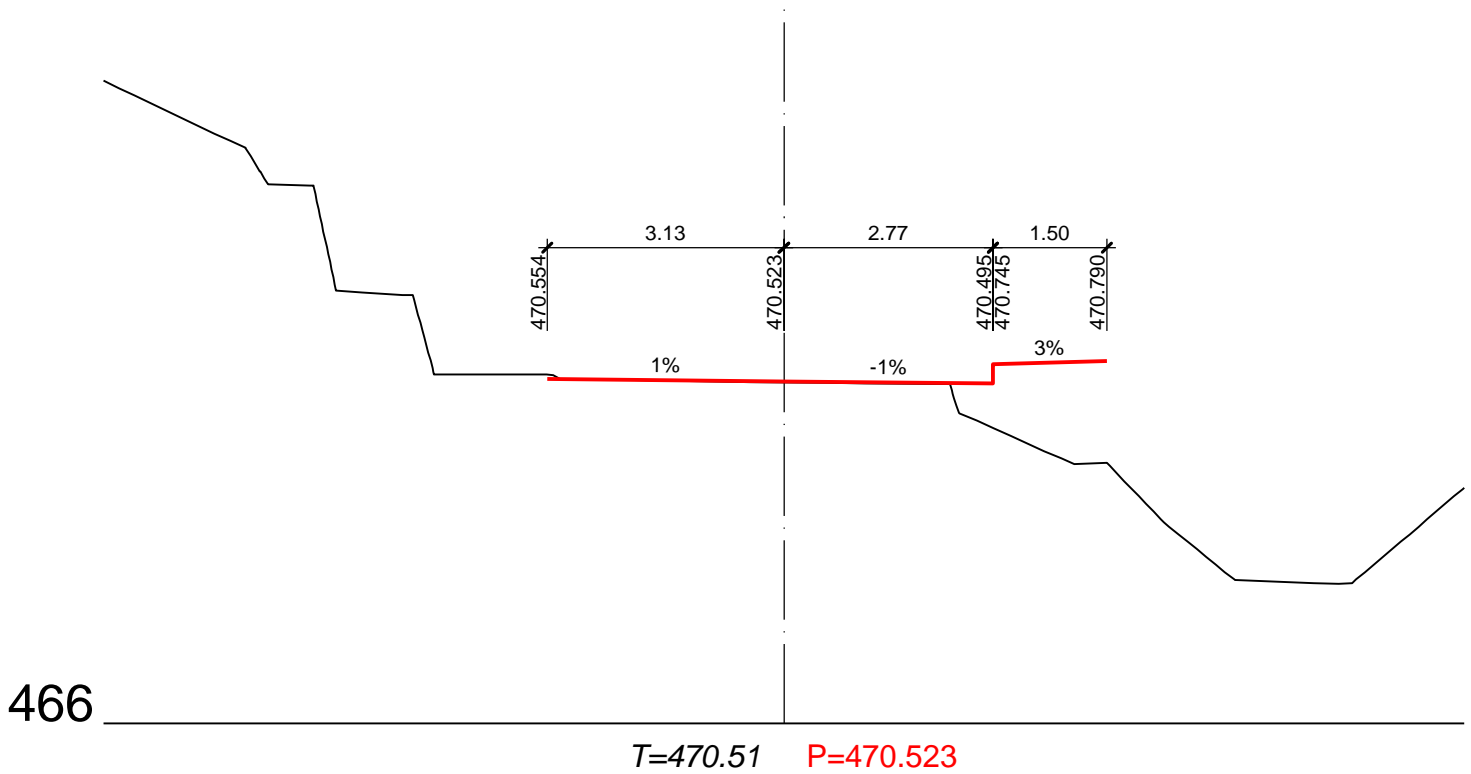

23


220.000

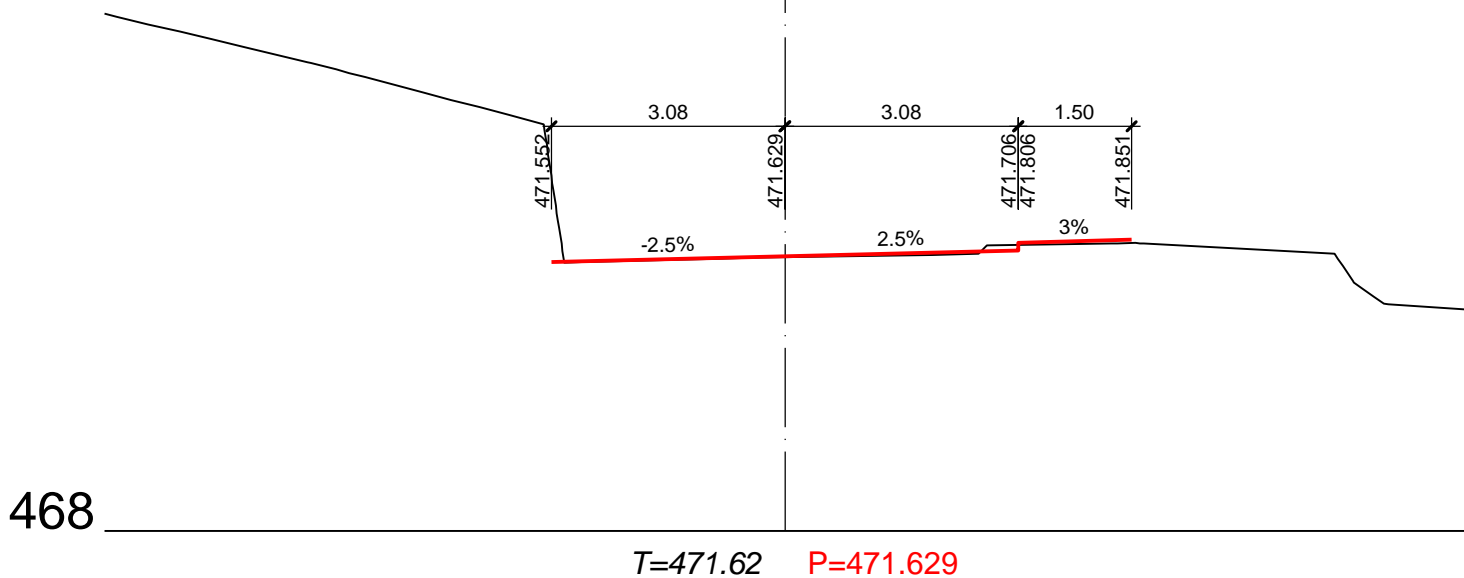

468

24


230.000

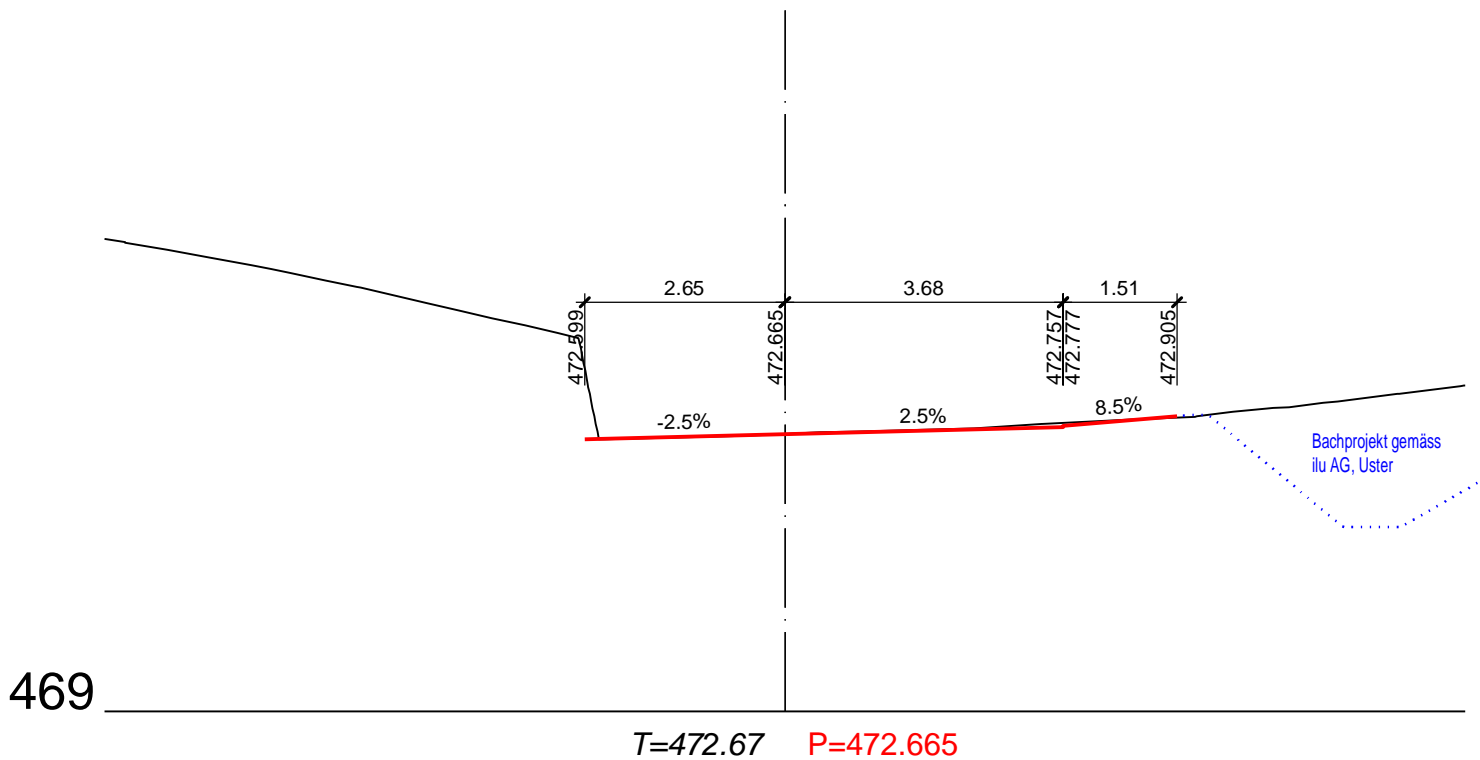

469


25

240.000

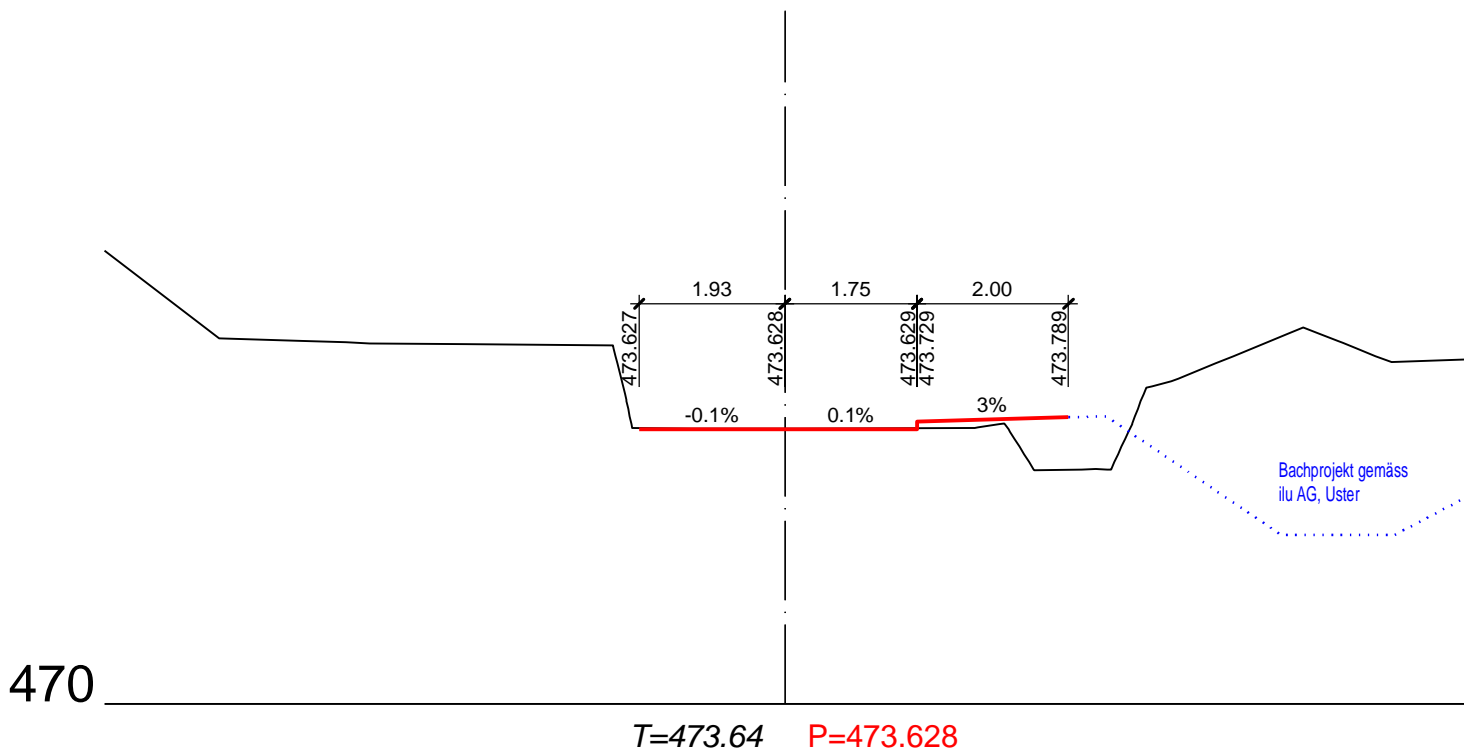


26

250.000

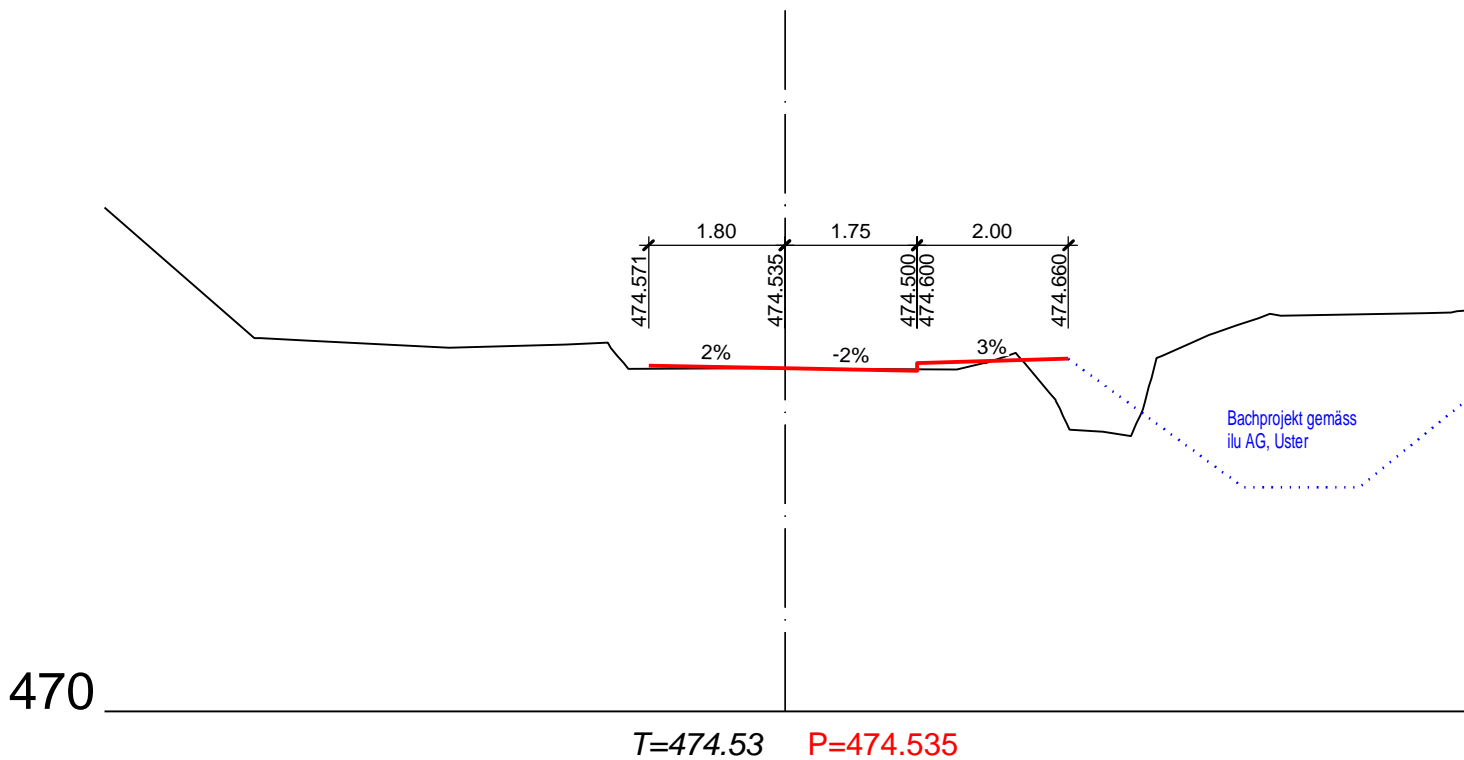

27

260.000

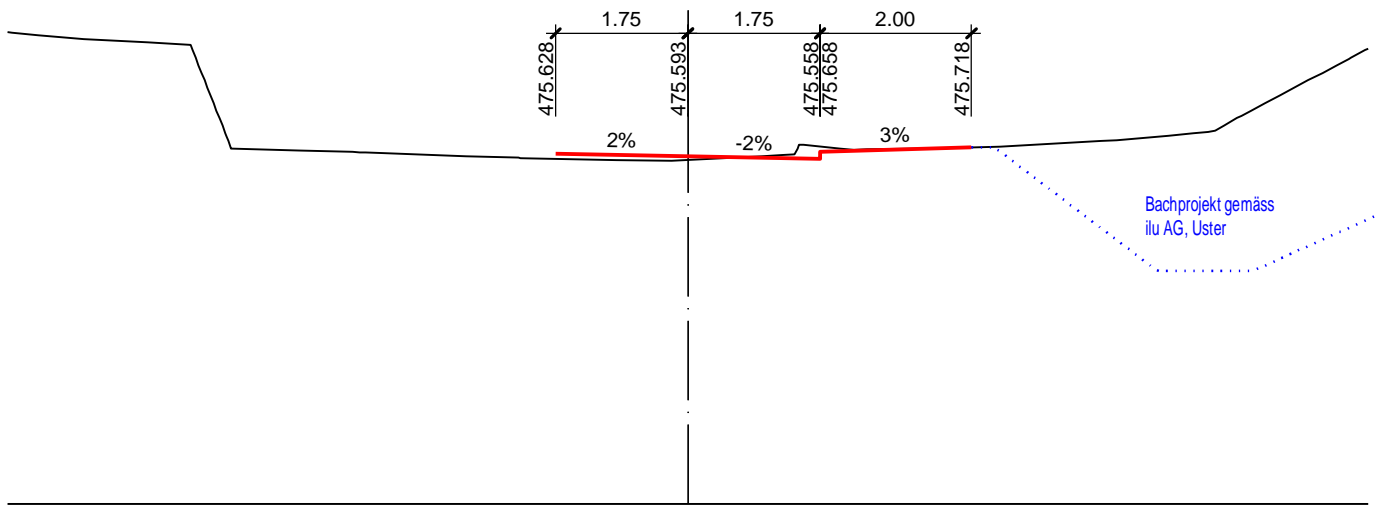


T=475.55 P=475.593

471

28

270.000

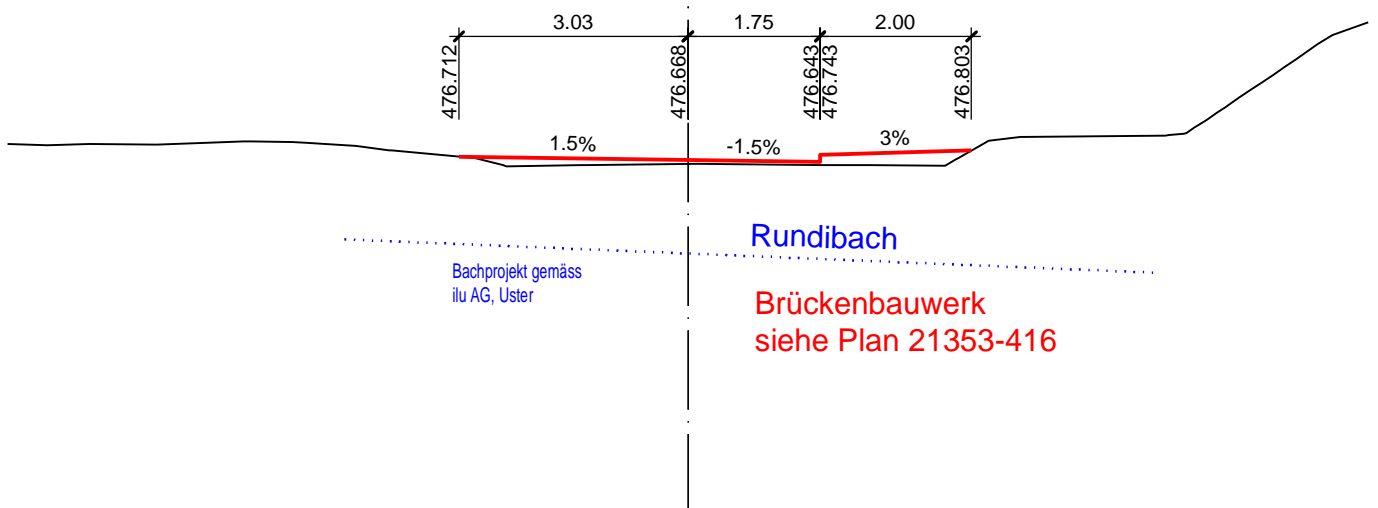


T=476.62 P=476.668

472

29

280.000

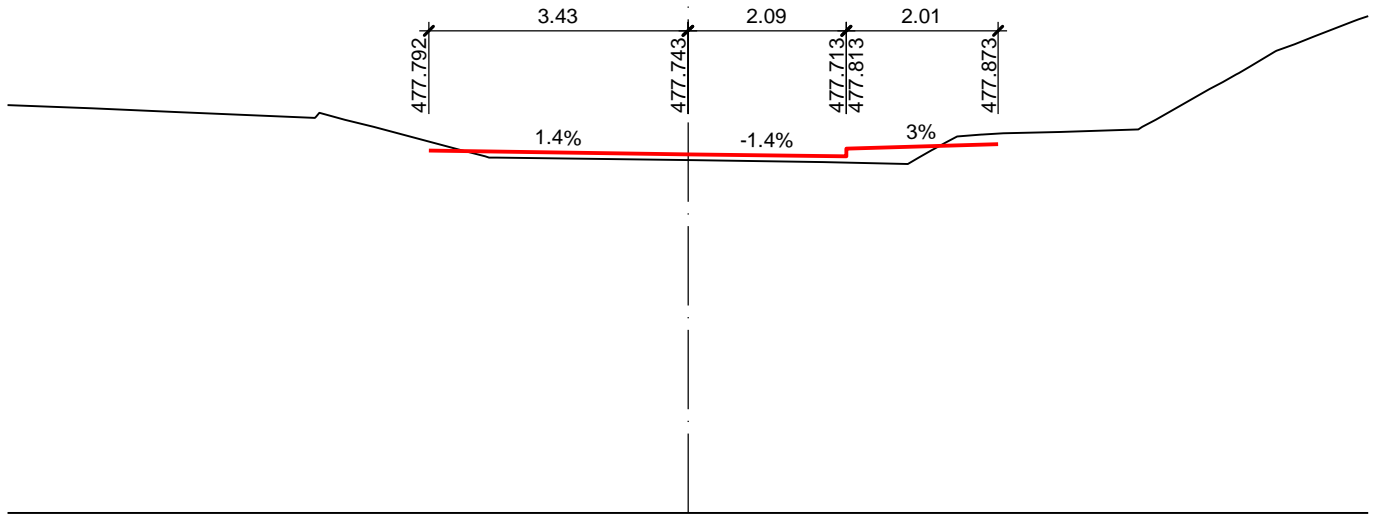


473

T=477.67 P=477.743

30

290.000

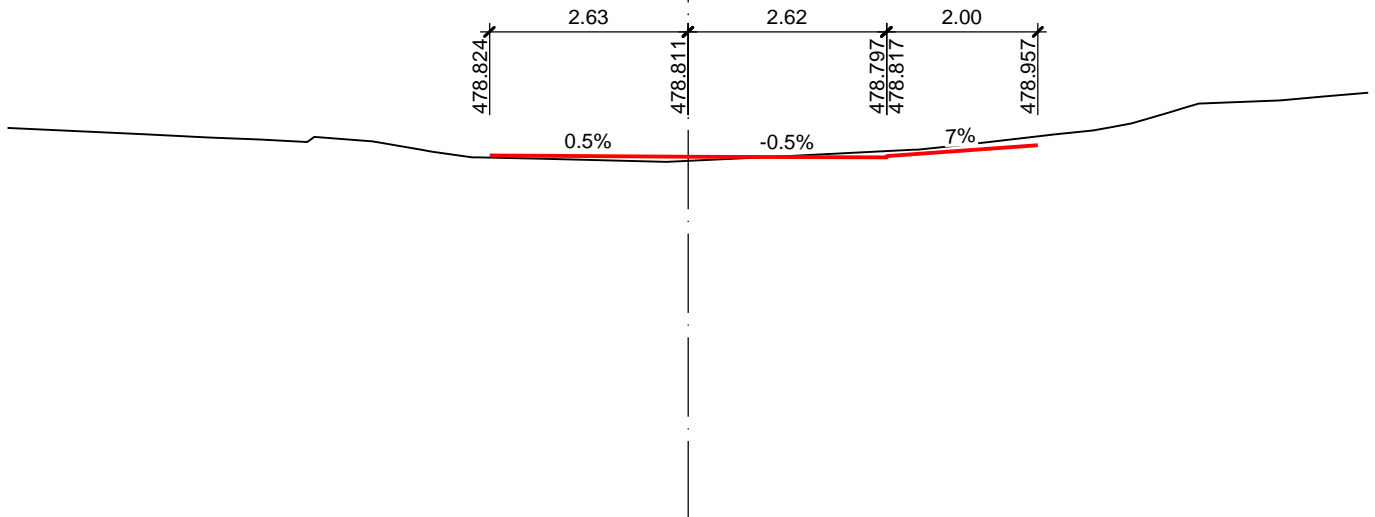


474

T=478.75 P=478.811


31

300,000

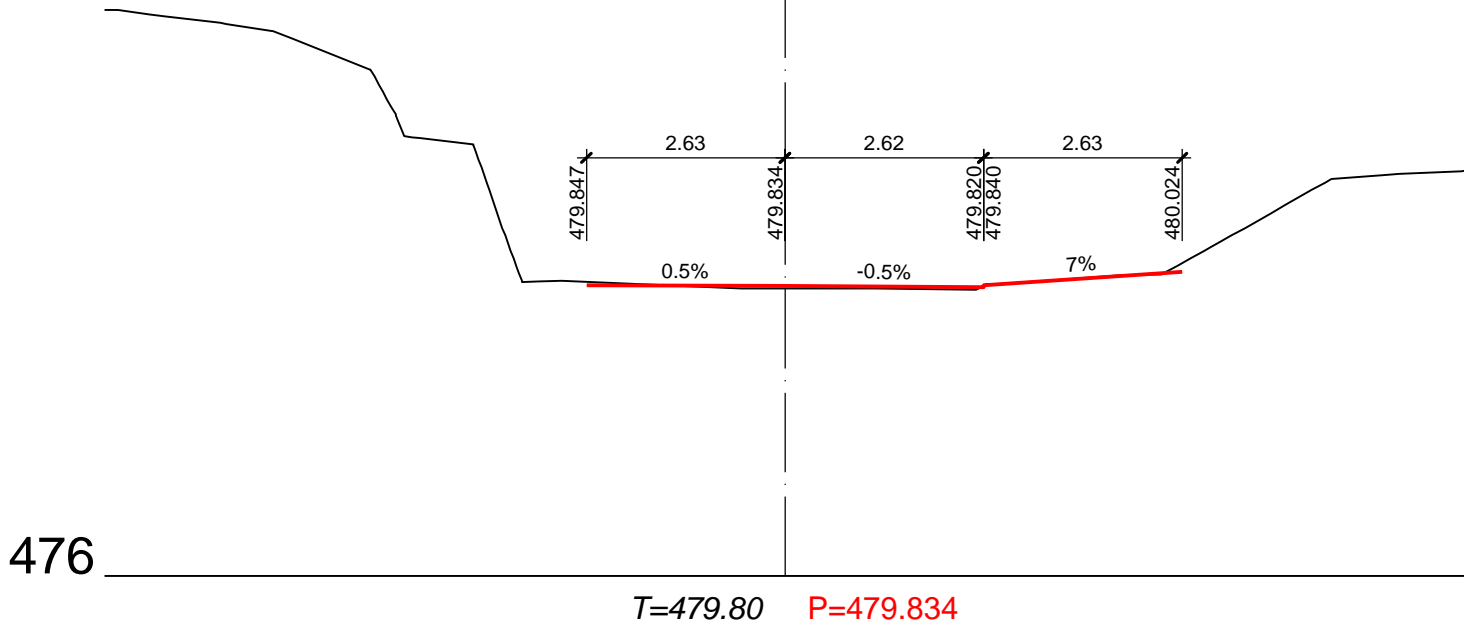


32

310,000

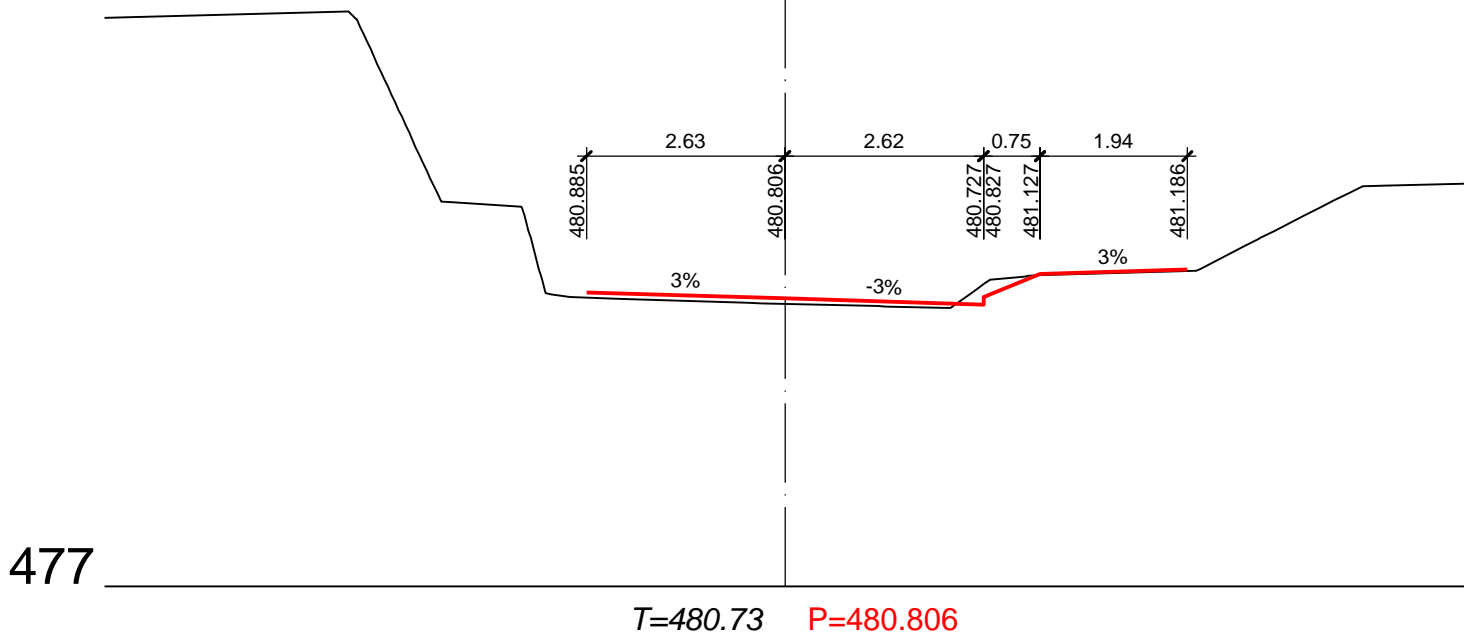

33


320.000

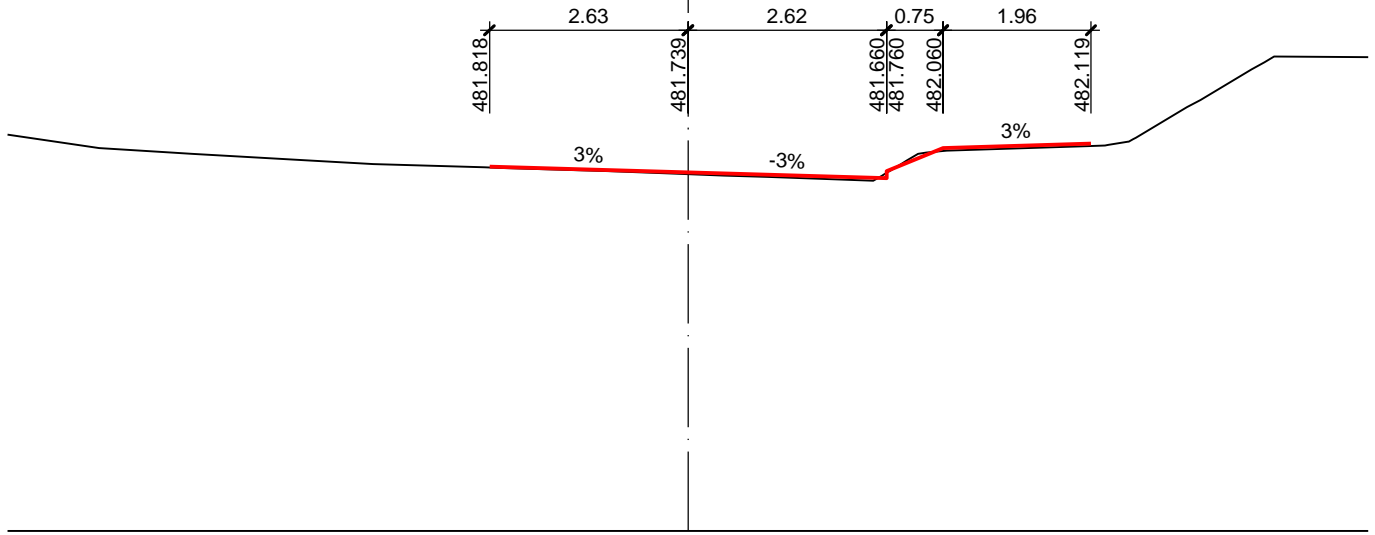

T=481.72 P=481.739

34

330.000

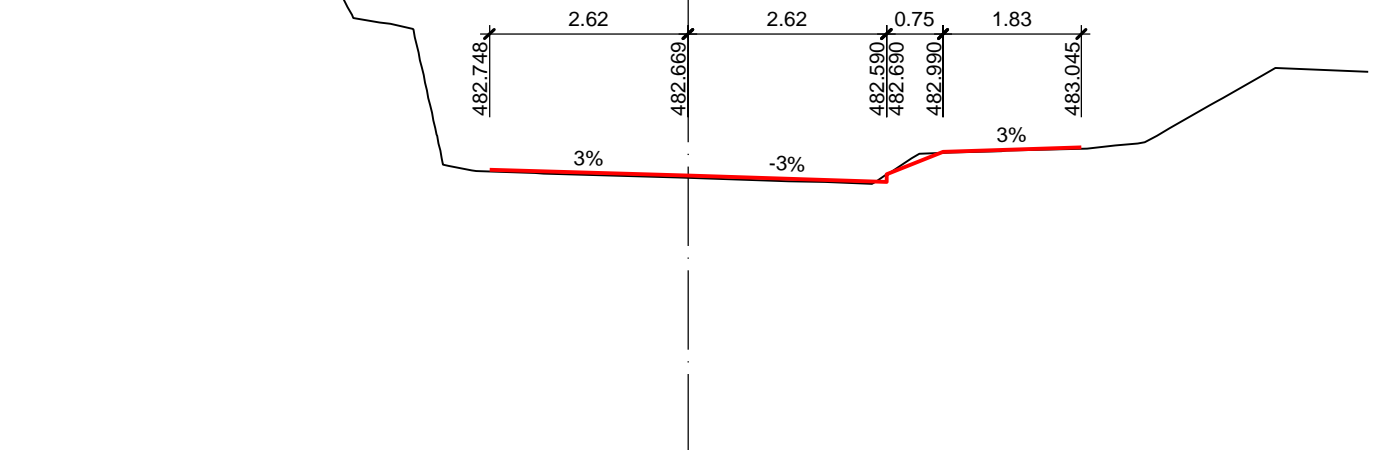


T=482.64 P=482.669

35

340,000

480

T=483.55 P=483.589

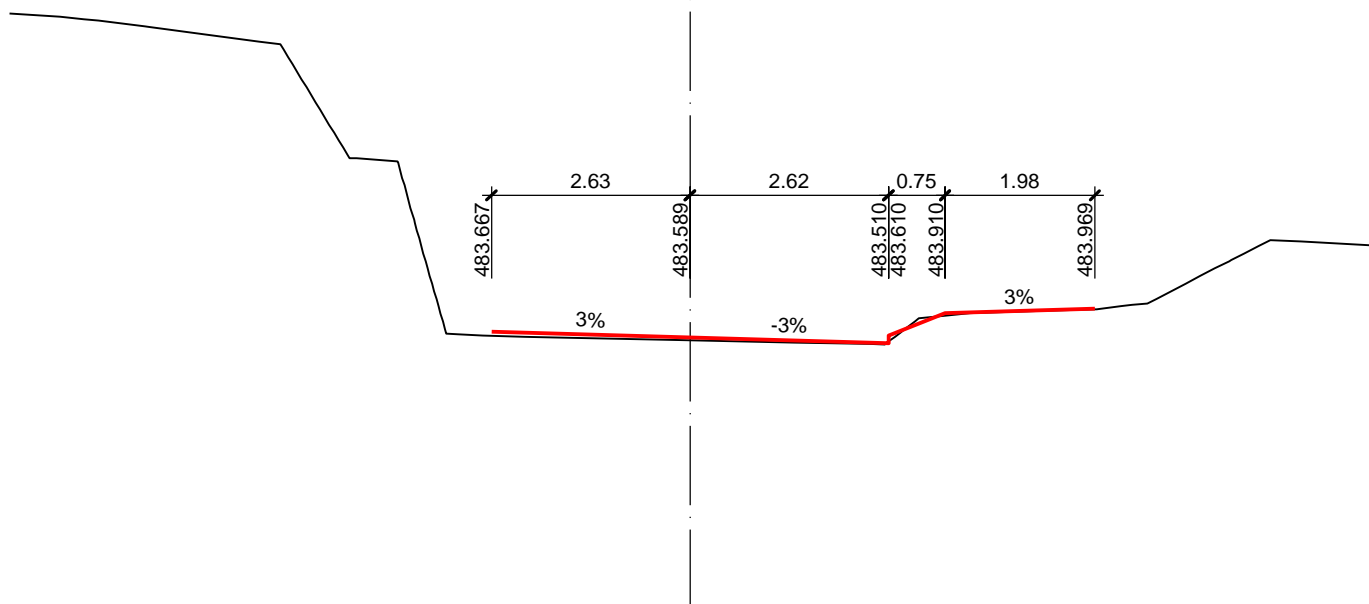


36

350,000


480

T=484.35 P=484.355

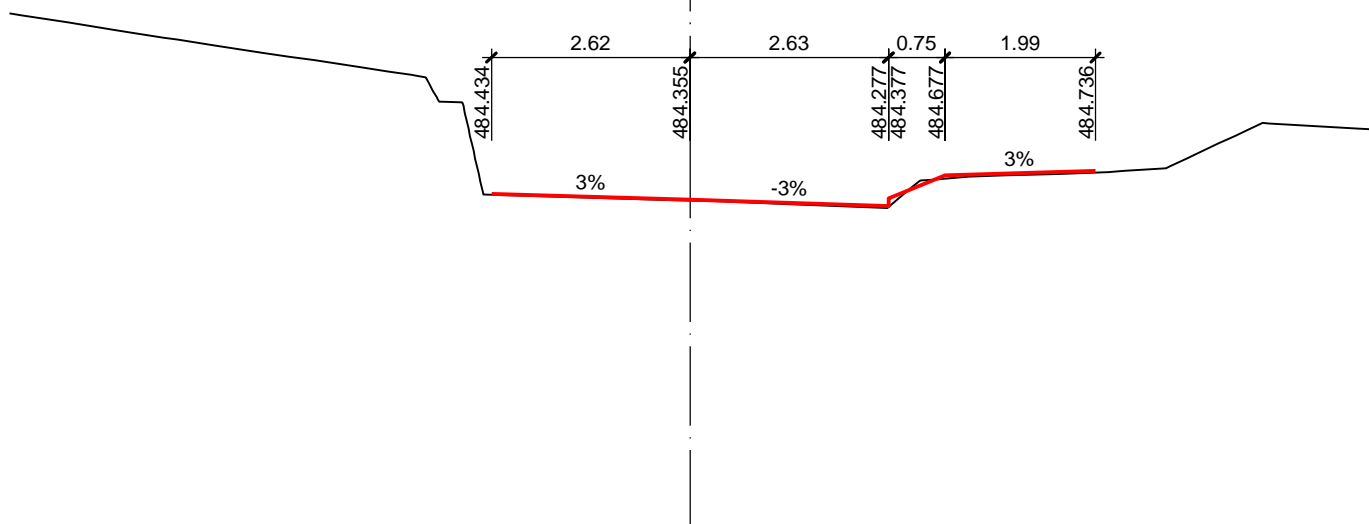


37

360.000

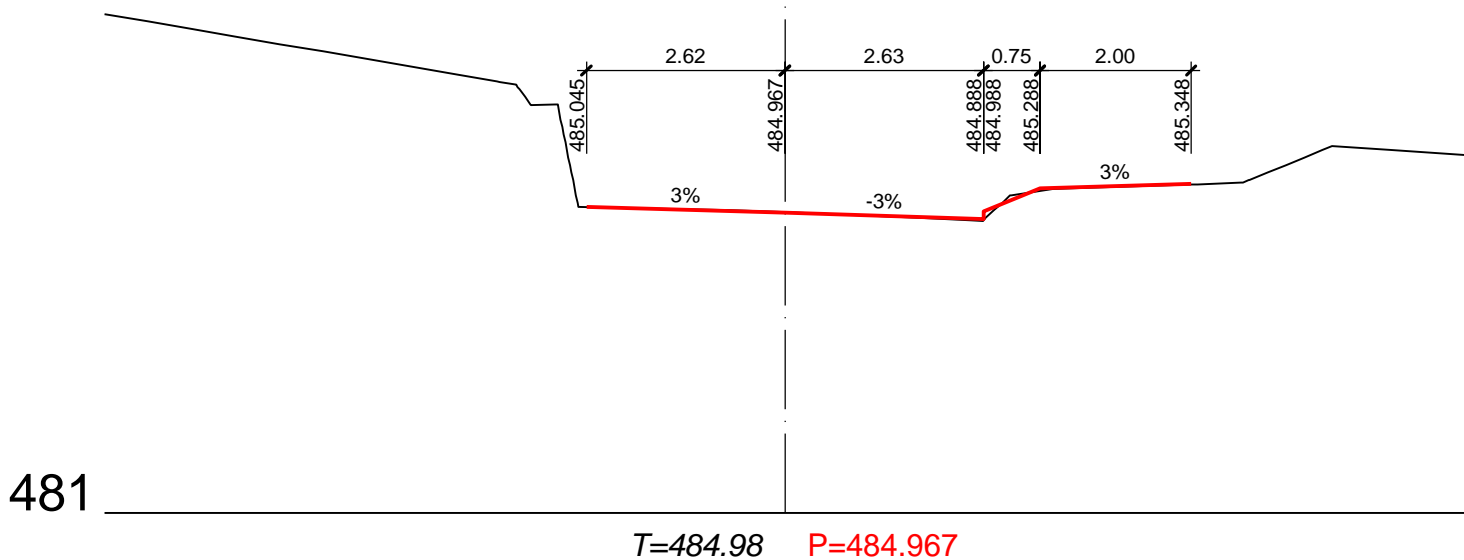


38

370.000

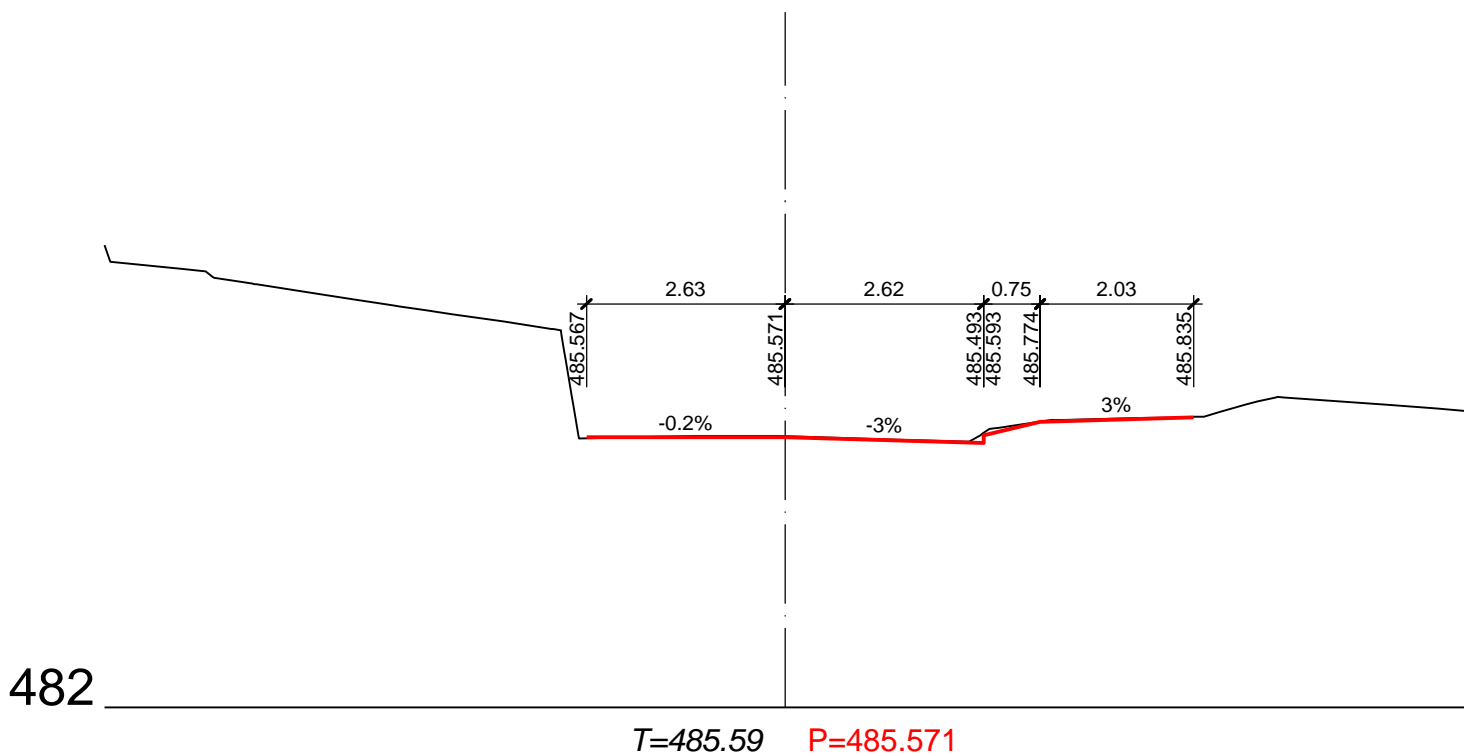

39

380.000

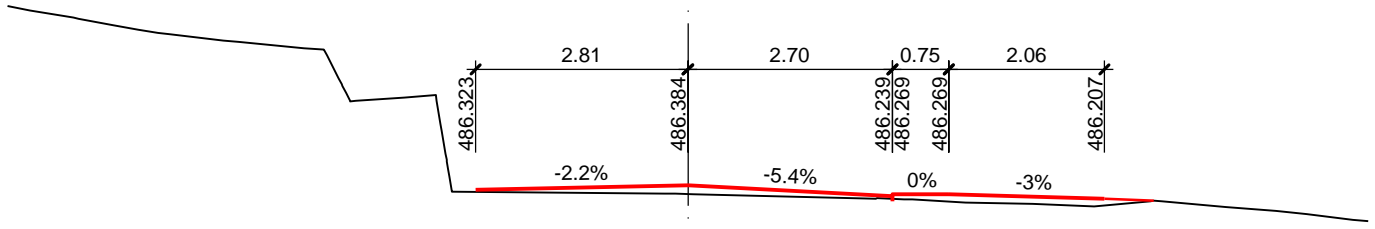


482

T=486.27 P=486.314

40

390.000

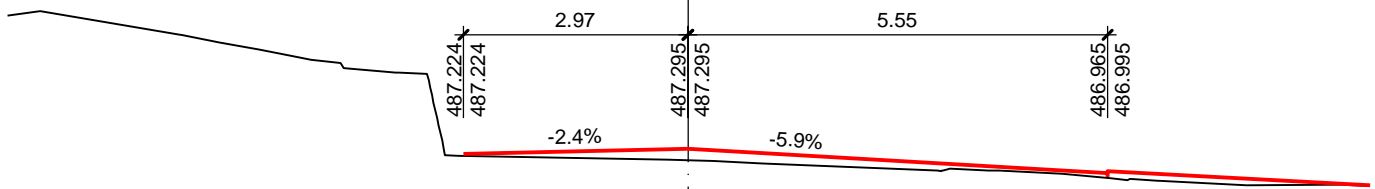


483

T=487.14 P=487.225

41

400.000

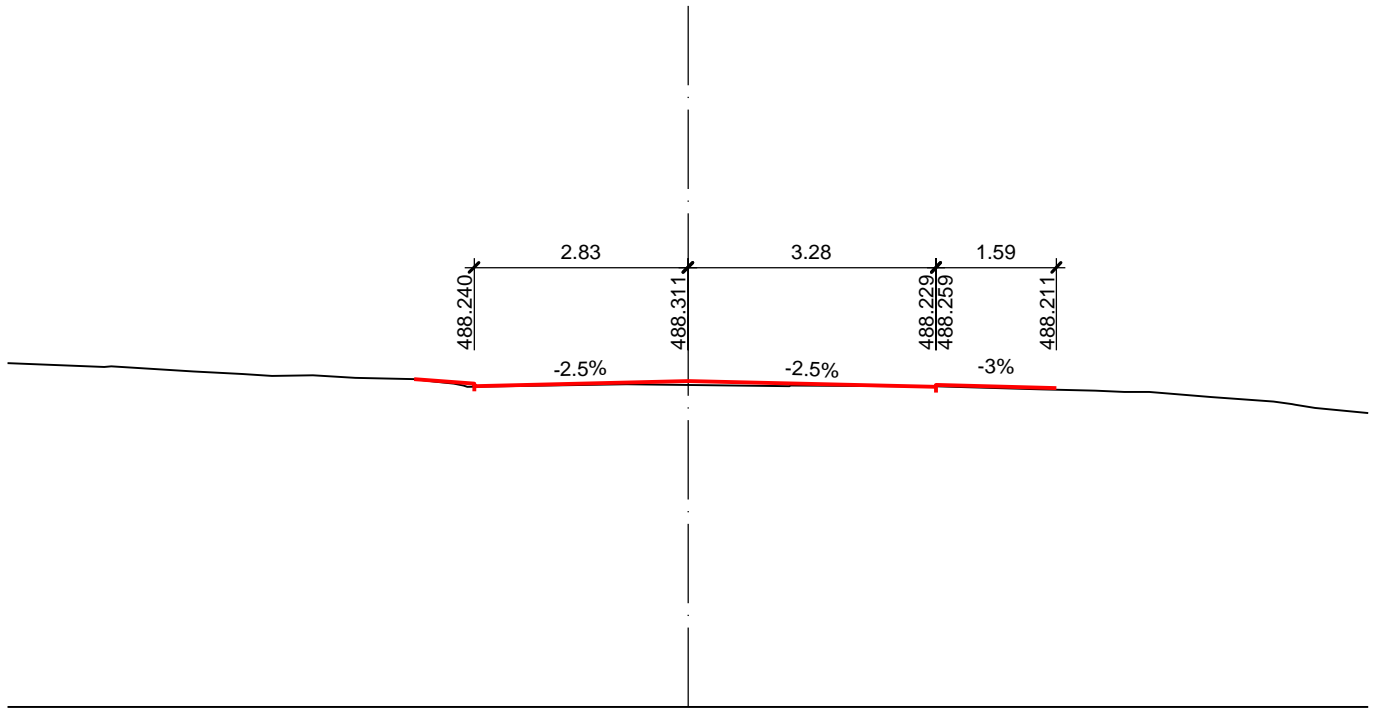


484

T=488.26 P=488.241

42

410.000

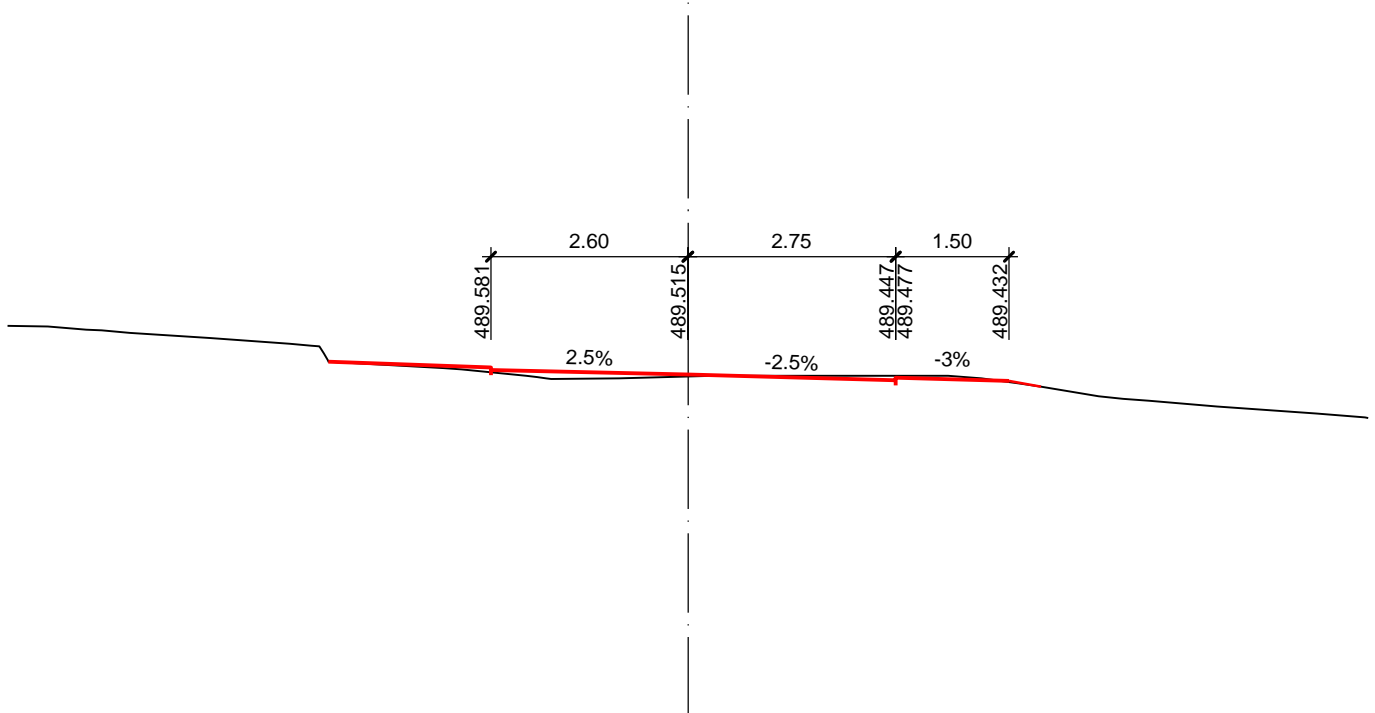


485

T=489.49 P=489.445

43

420.000

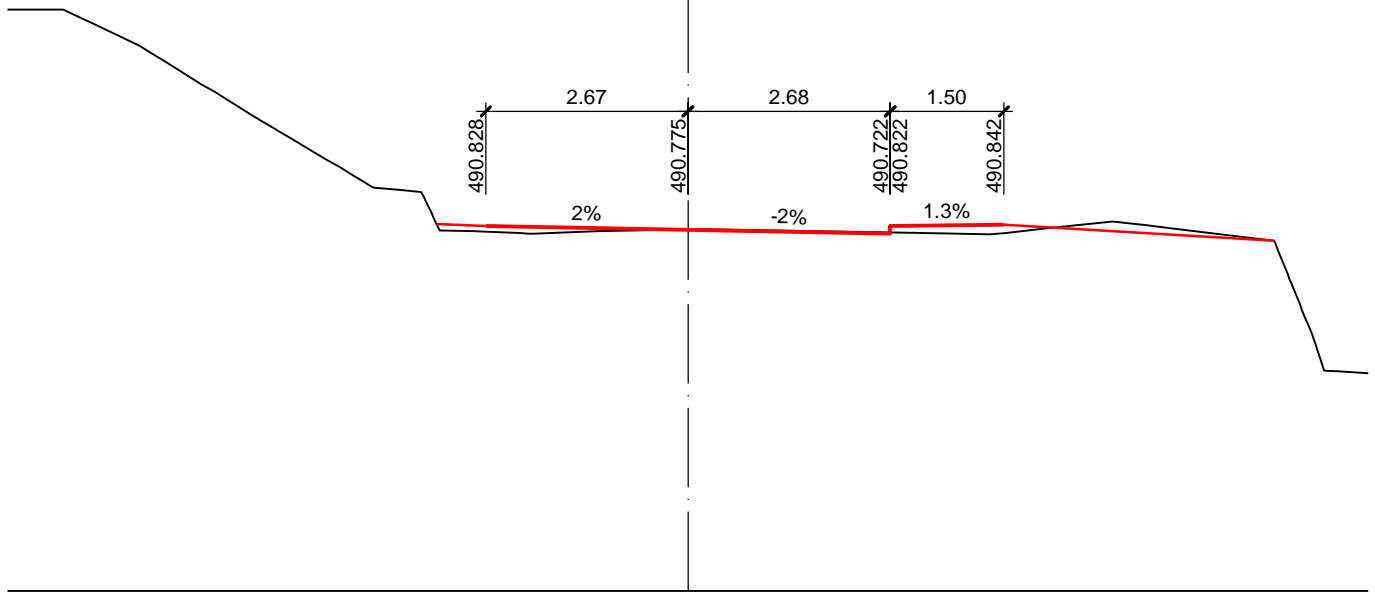


486

T=490.78 P=490.775

44

430.000

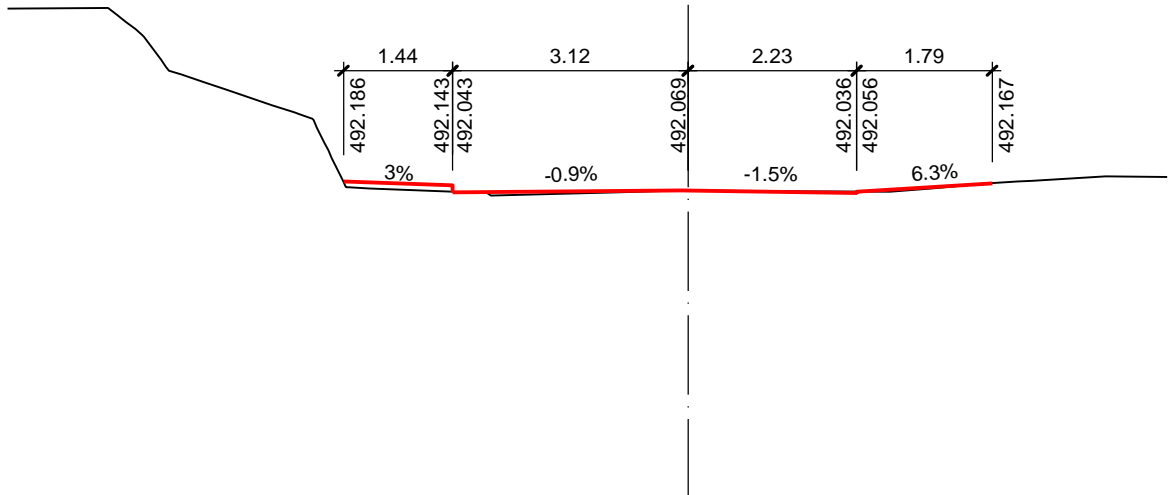


488

T=492.07 P=492.069

45

440.000

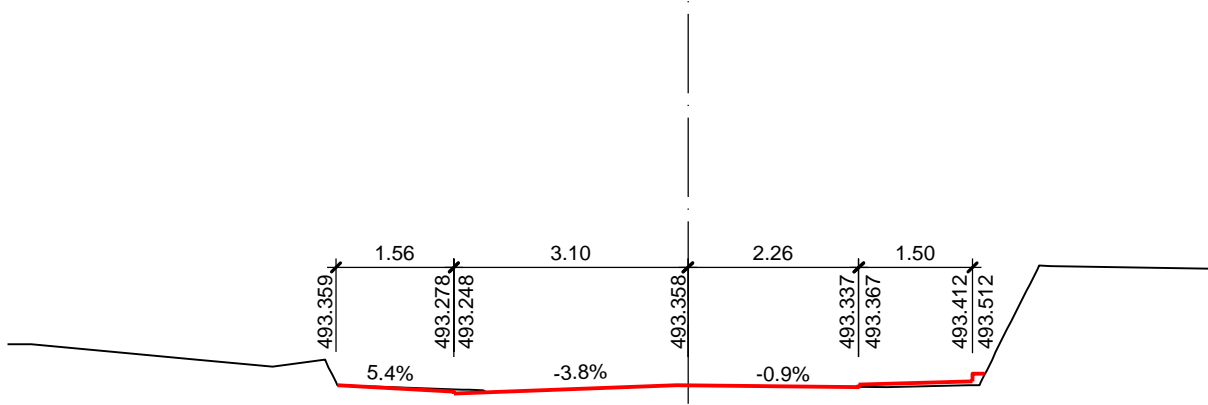

489

$T=493.36$

$P=493.356$